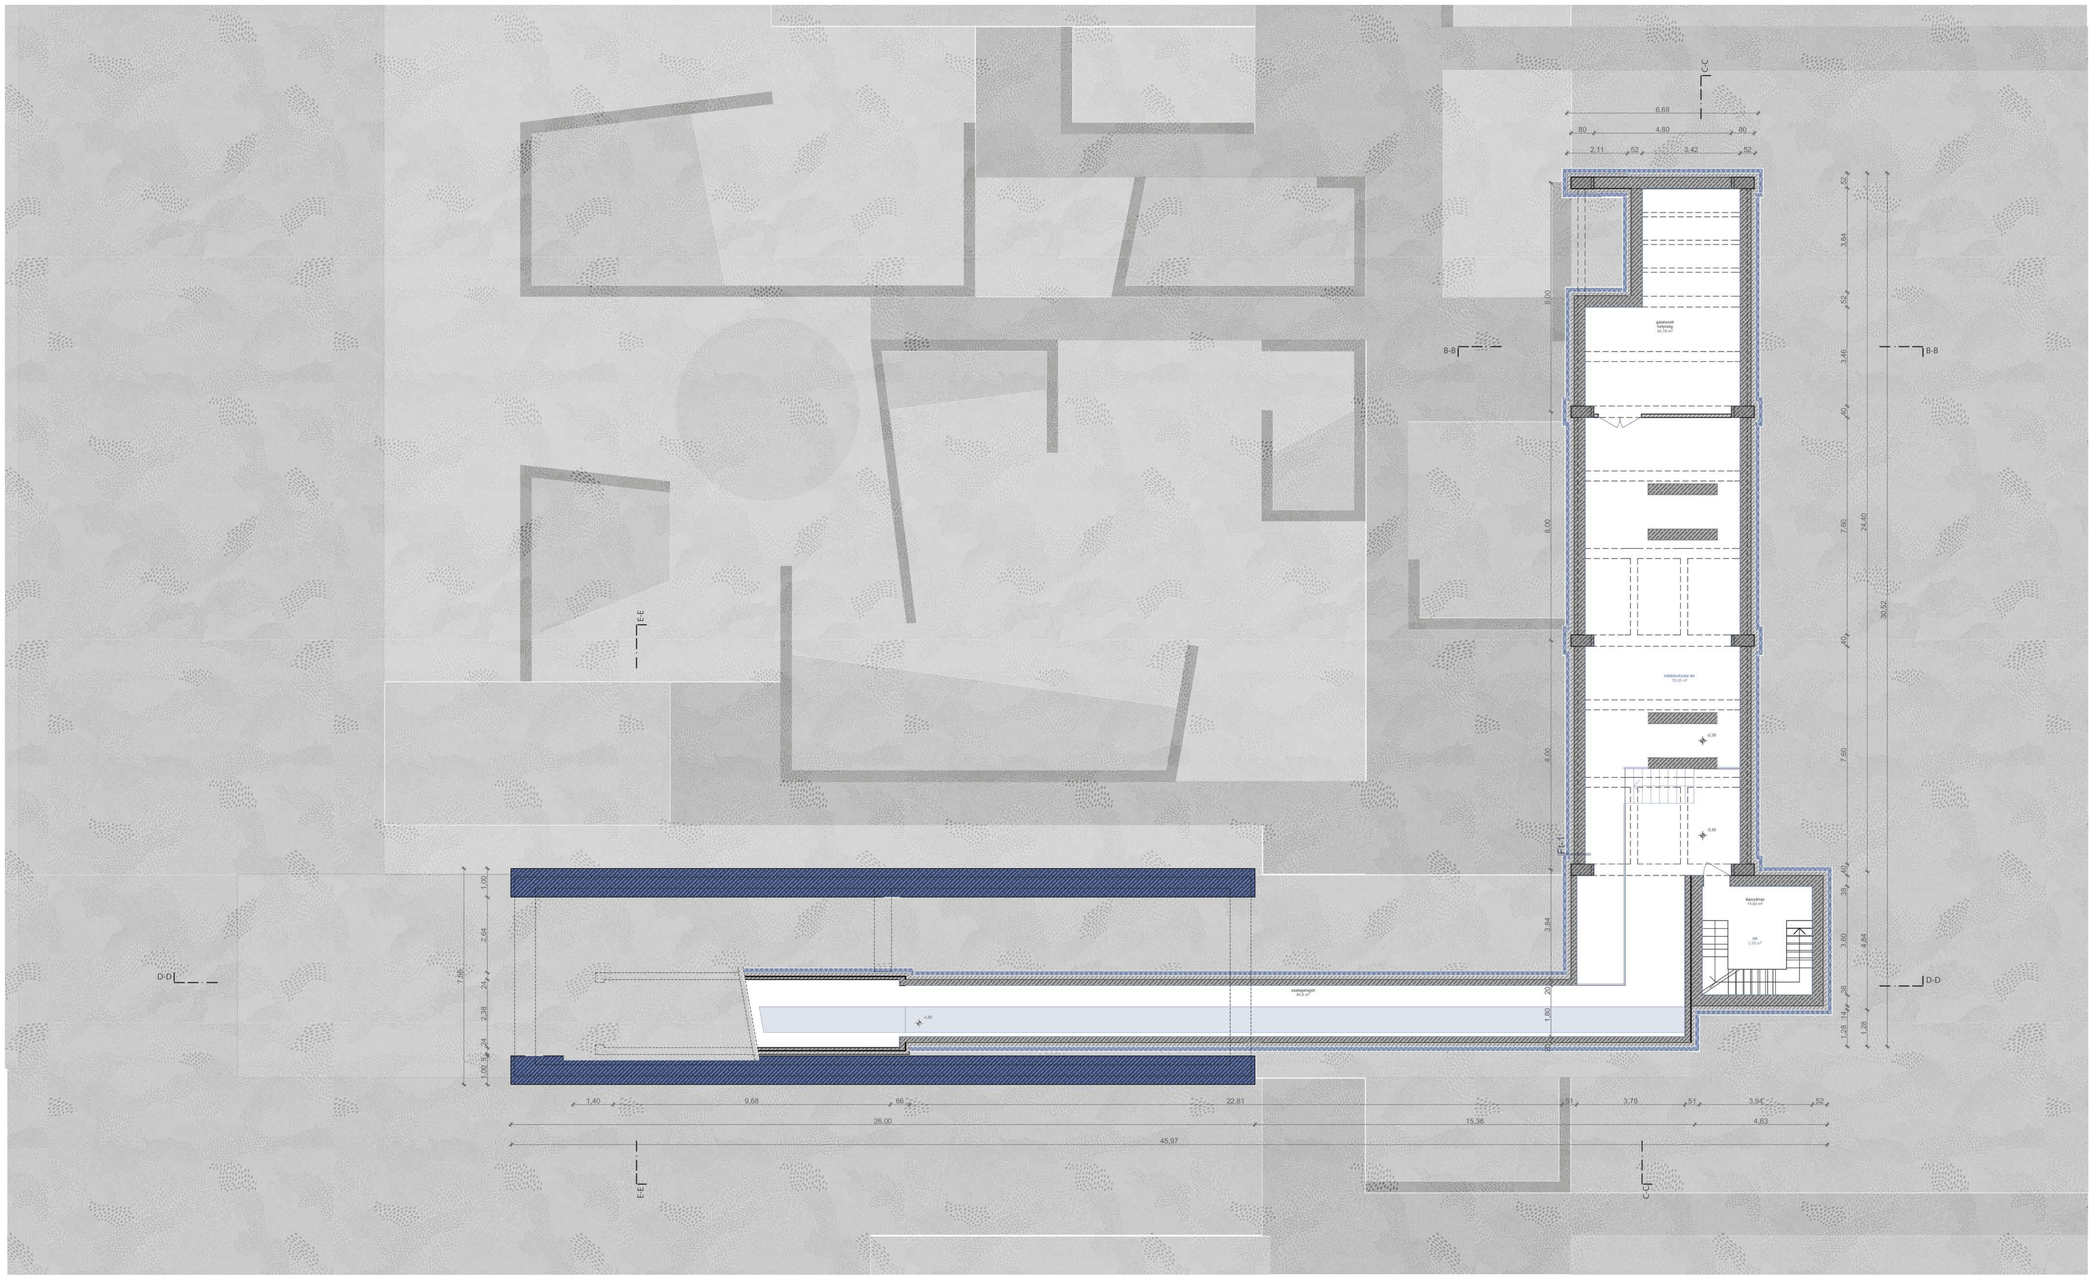

07 PINCE ALAPRAJZ M 1/100