


Meglévő- és új épület csatlakozása (alaprajzi részlet)

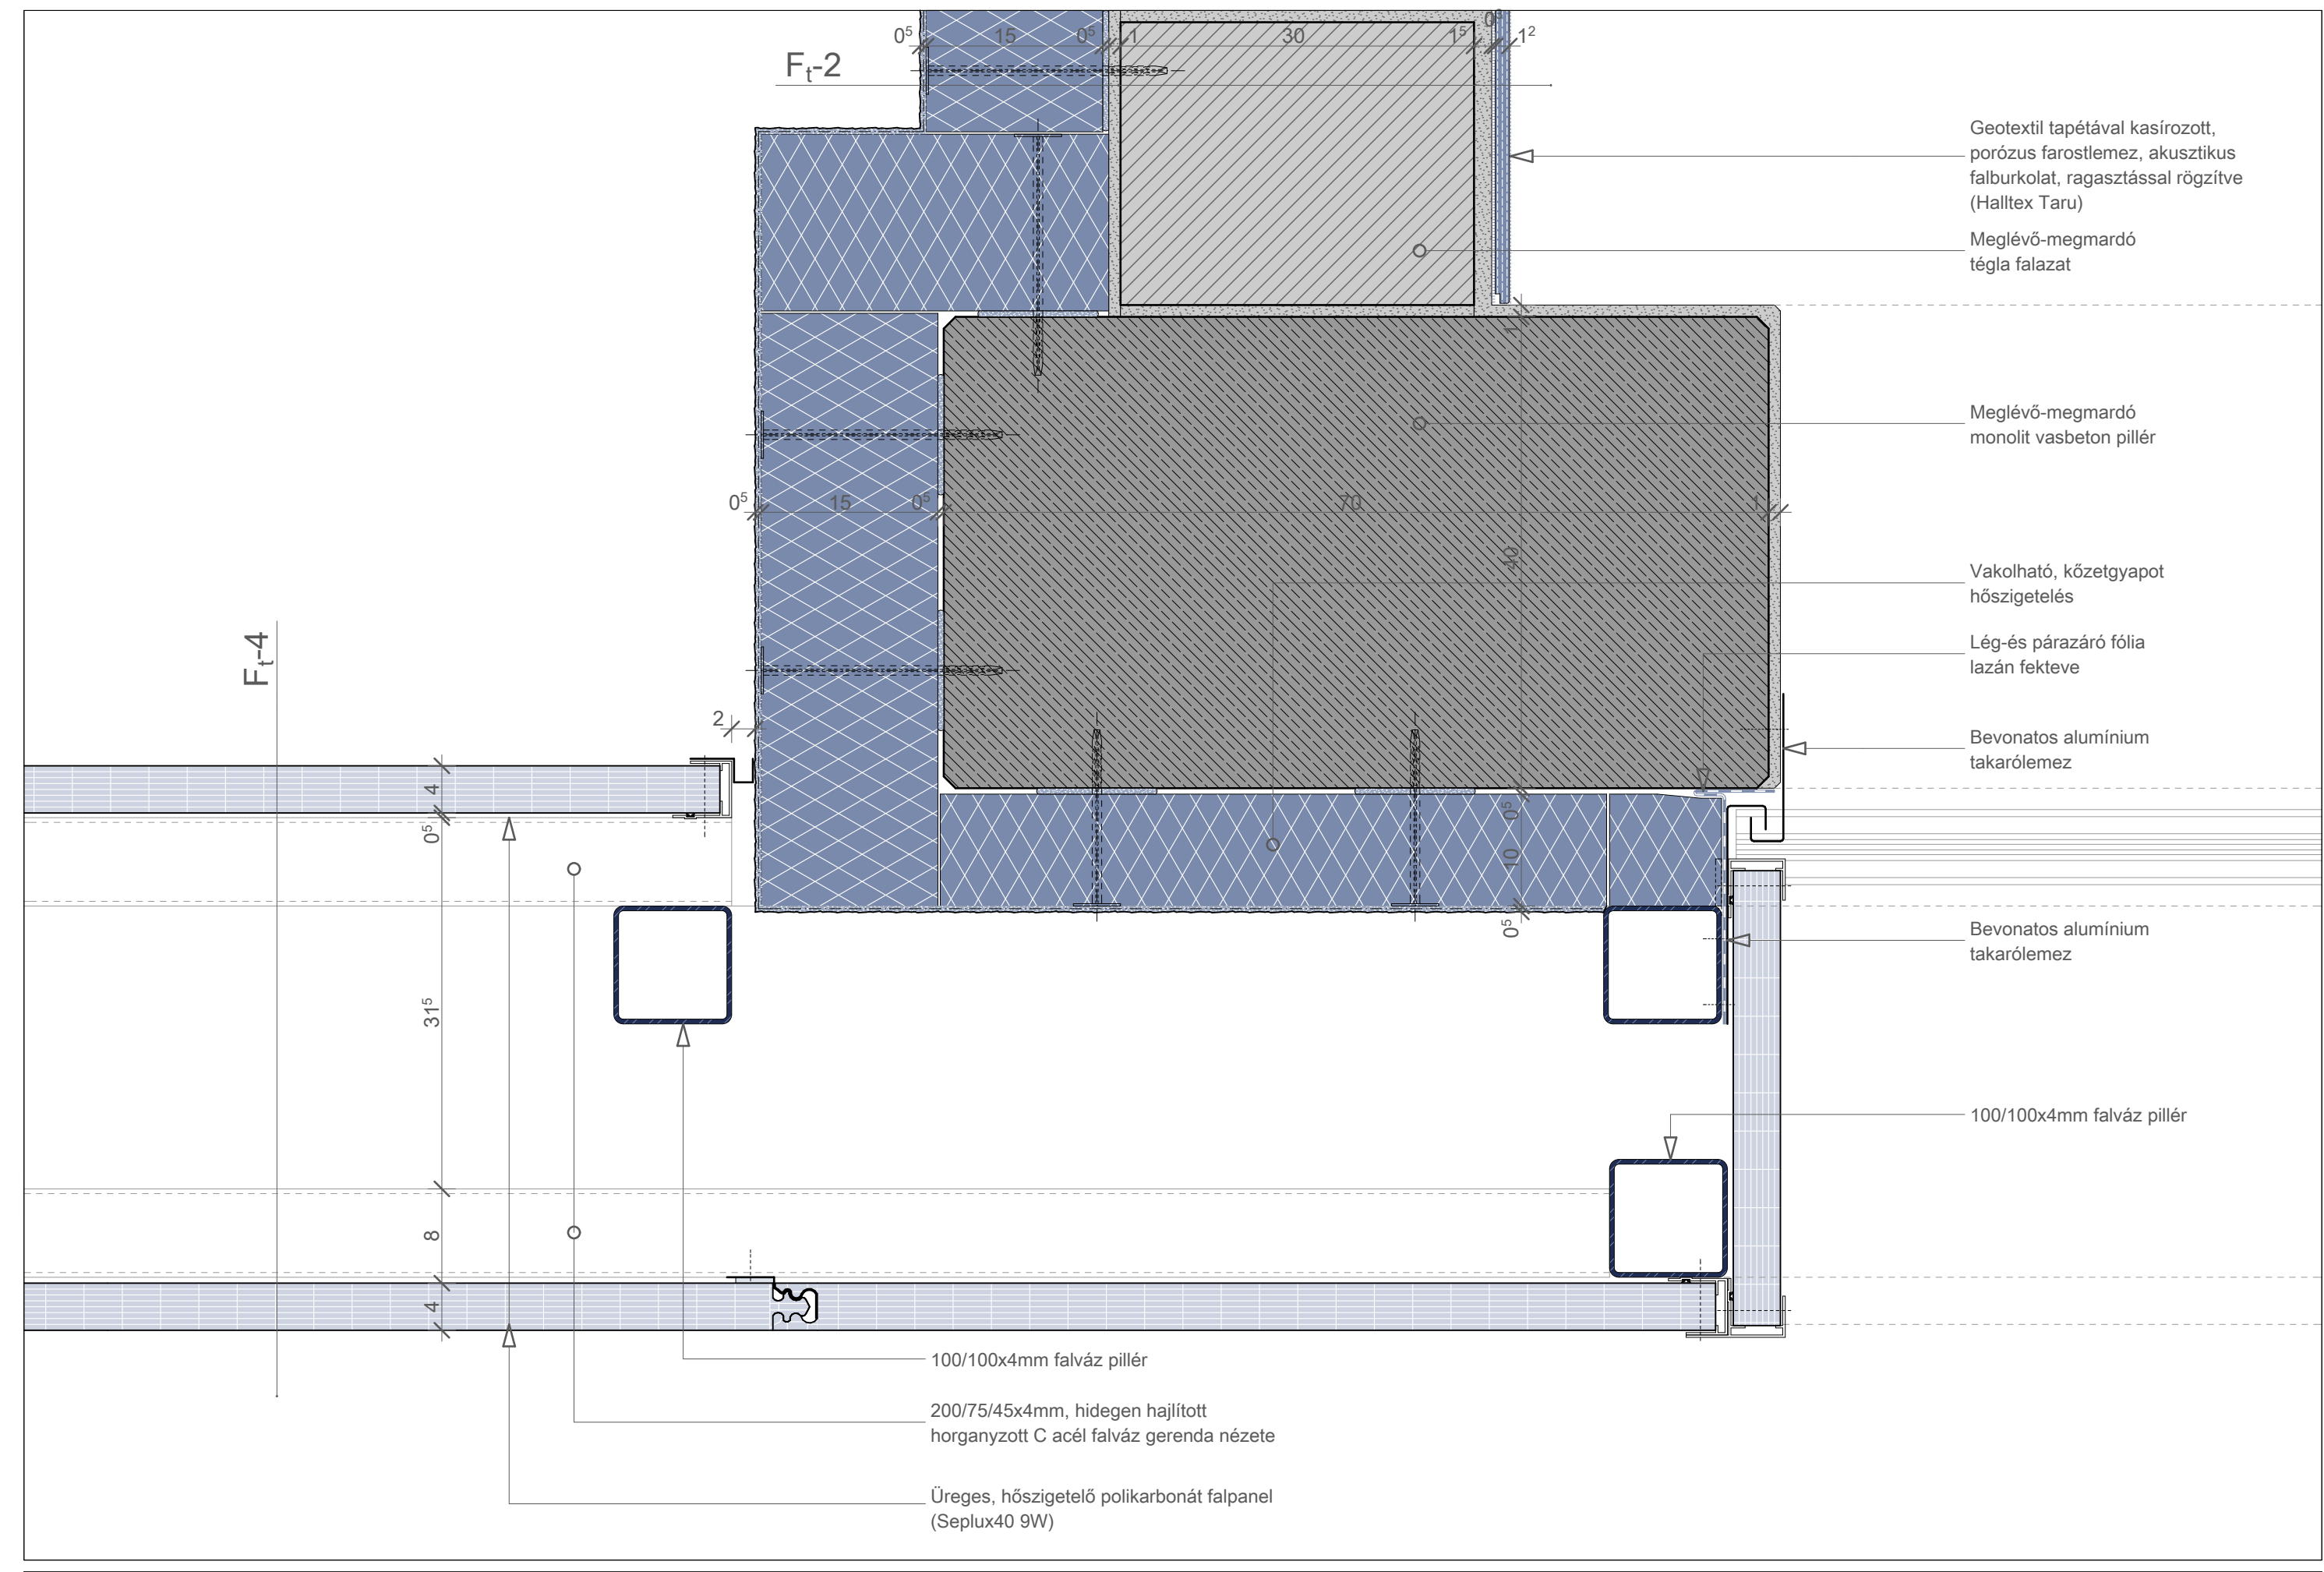

Meglévő- és új épület csatlakozása (alaprajzi részlet)