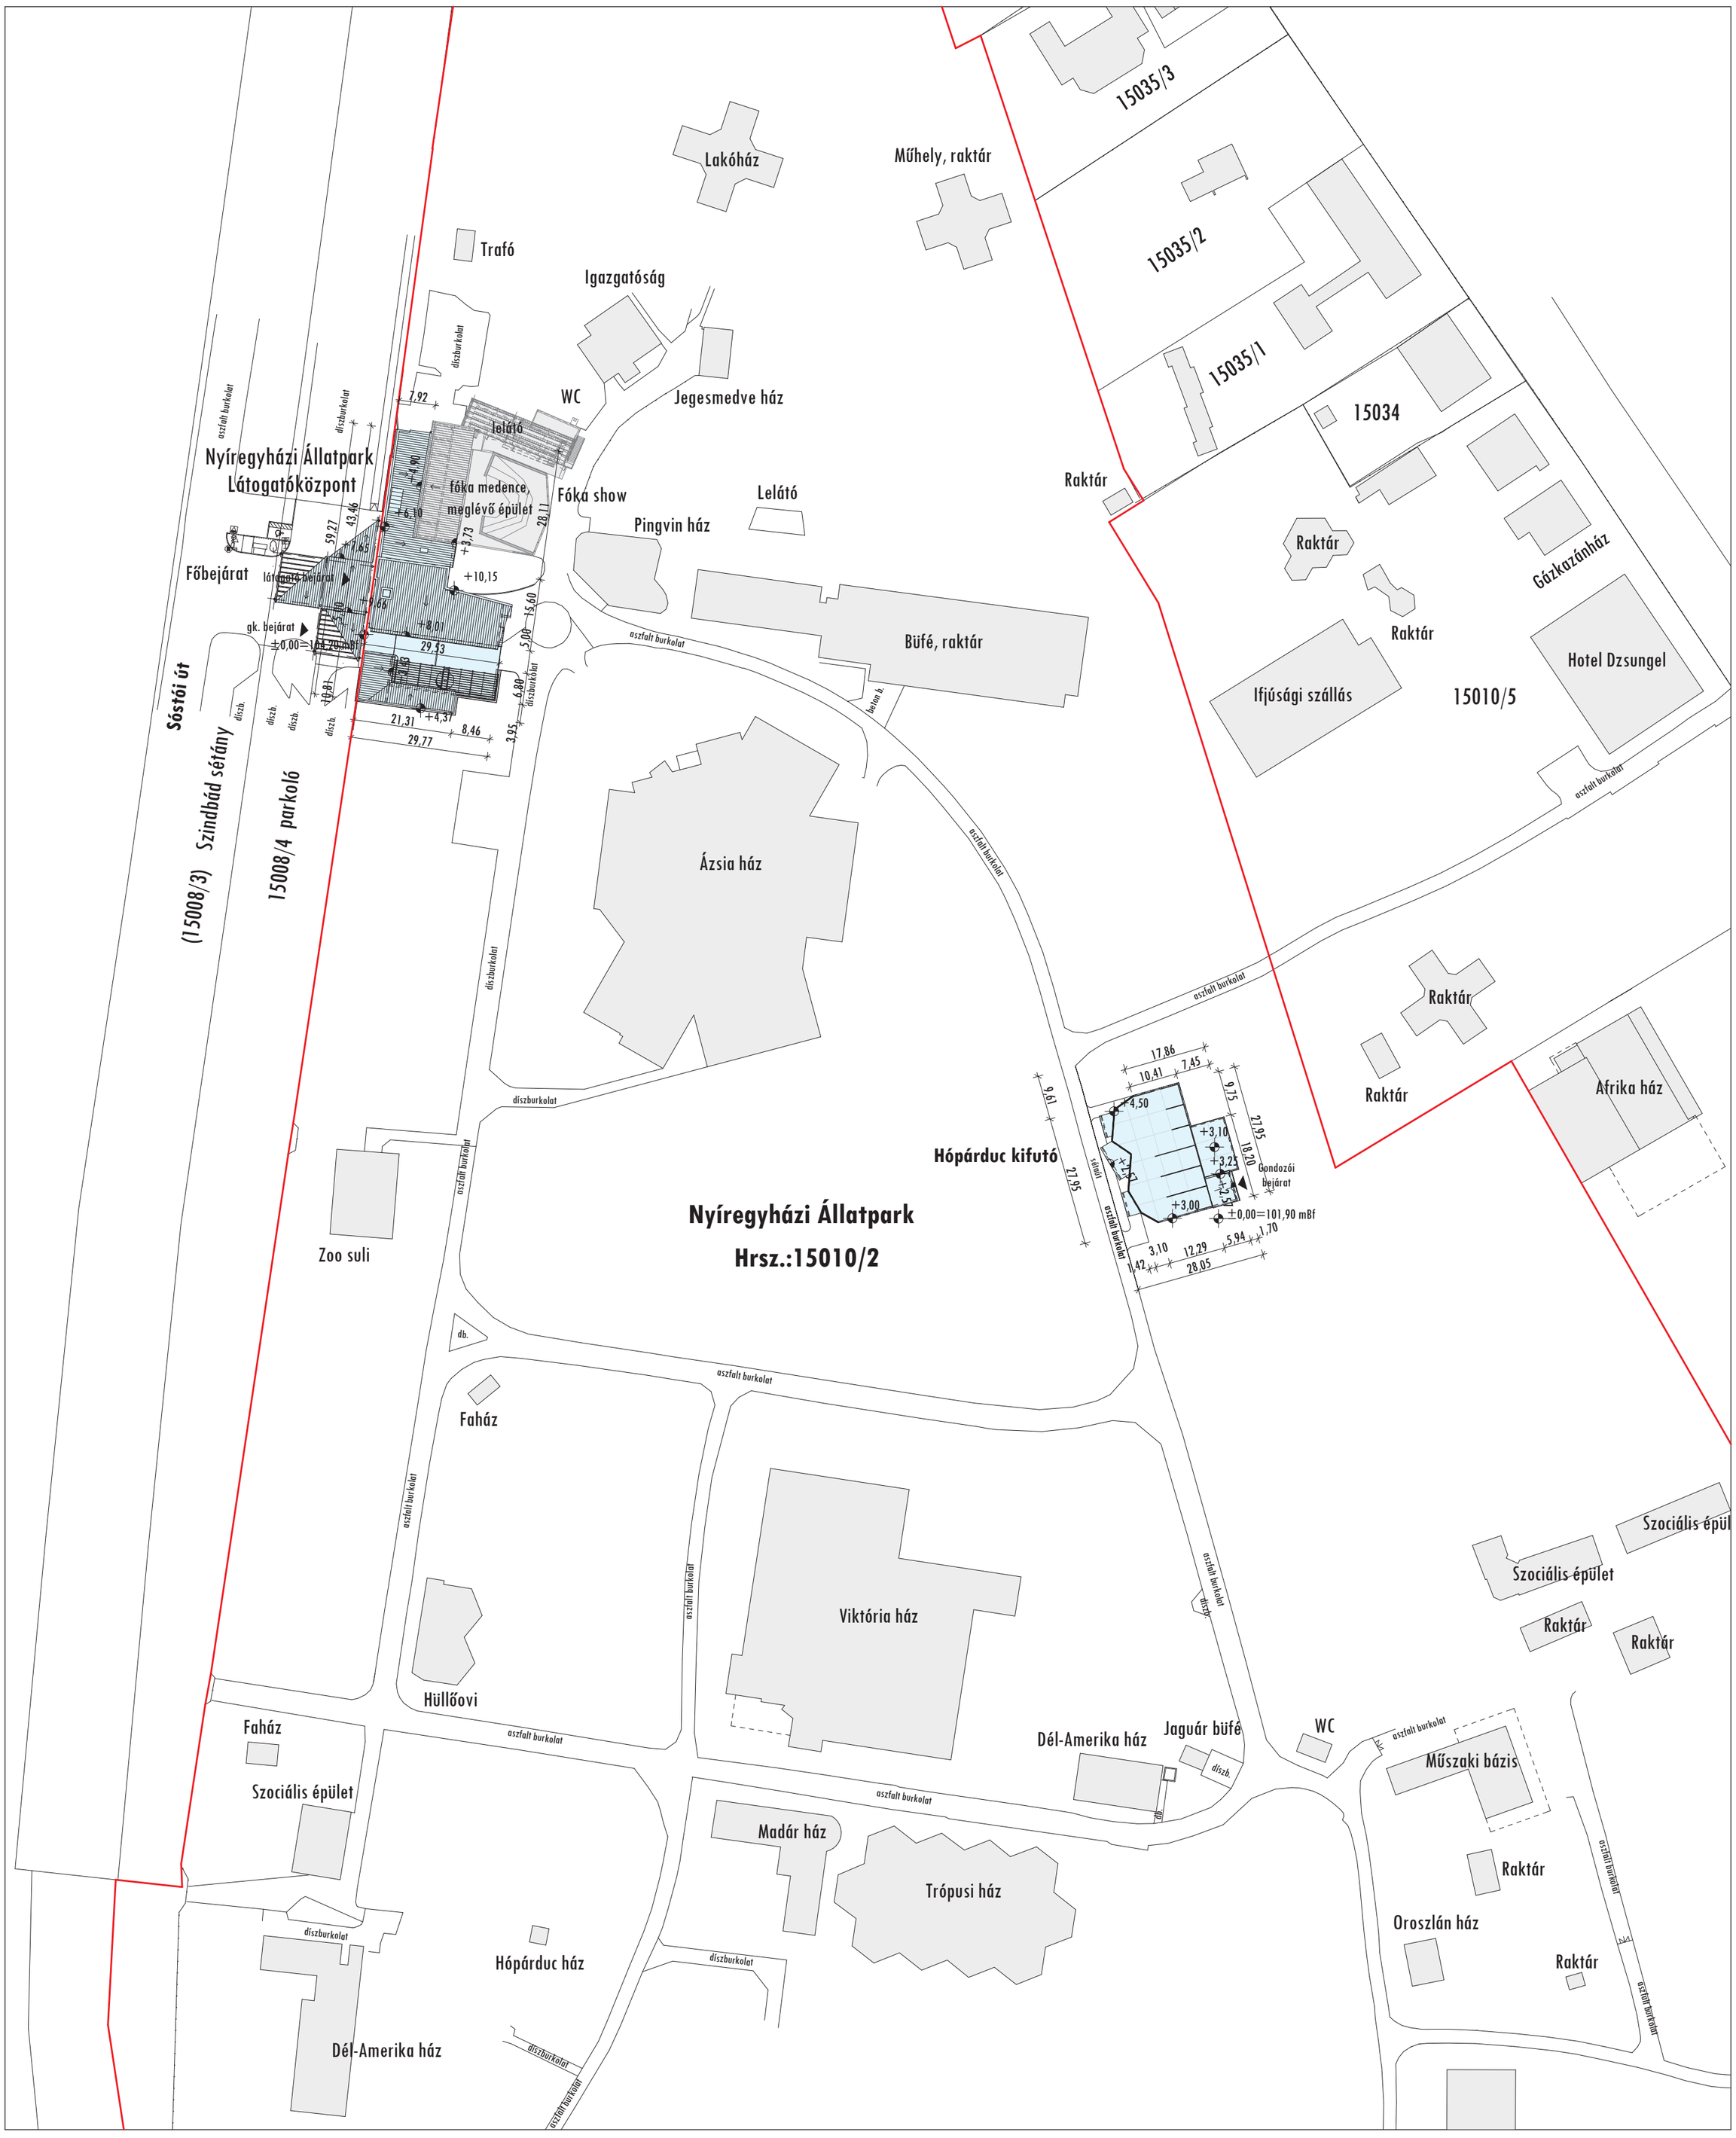
Nyíregyházi Állatpark
Hrsz.:15010/2
Nyíregyházi Állatpark Látogatóközpont
Főbejárat
látogató bejárat
gk. bejárat
±0,00=101,20 mBf
fóka medence, meglévő épület
Fóka show
Lelátó
Trafó
Igazgatóság
WC
Jegesmedve ház
Pingvin ház
Lakóház
Műhely, raktár
Büfé, raktár
Raktár
Ázsia ház
Hópárduc kifutó
Gondozói bejárat
±0,00=101,90 mBf
Zoo suli
Faház
Hüllőovi
Viktória ház
Madár ház
Trópusi ház
Dél-Amerika ház
Jaguár büfé
Hópárduc ház
Szociális épület
Műszaki bázis
Oroszlán ház
Afrika ház
Szociális épül
Ifjúsági szállás
Hotel Dzsungel
Gázkazánház
15035/3
15035/2
15035/1
15034
15010/5
(15008/3) Szindbád sétány
15008/4 parkoló
Sóstói út
aszfalt burkolat
díszburkolat
beton b.
db.