


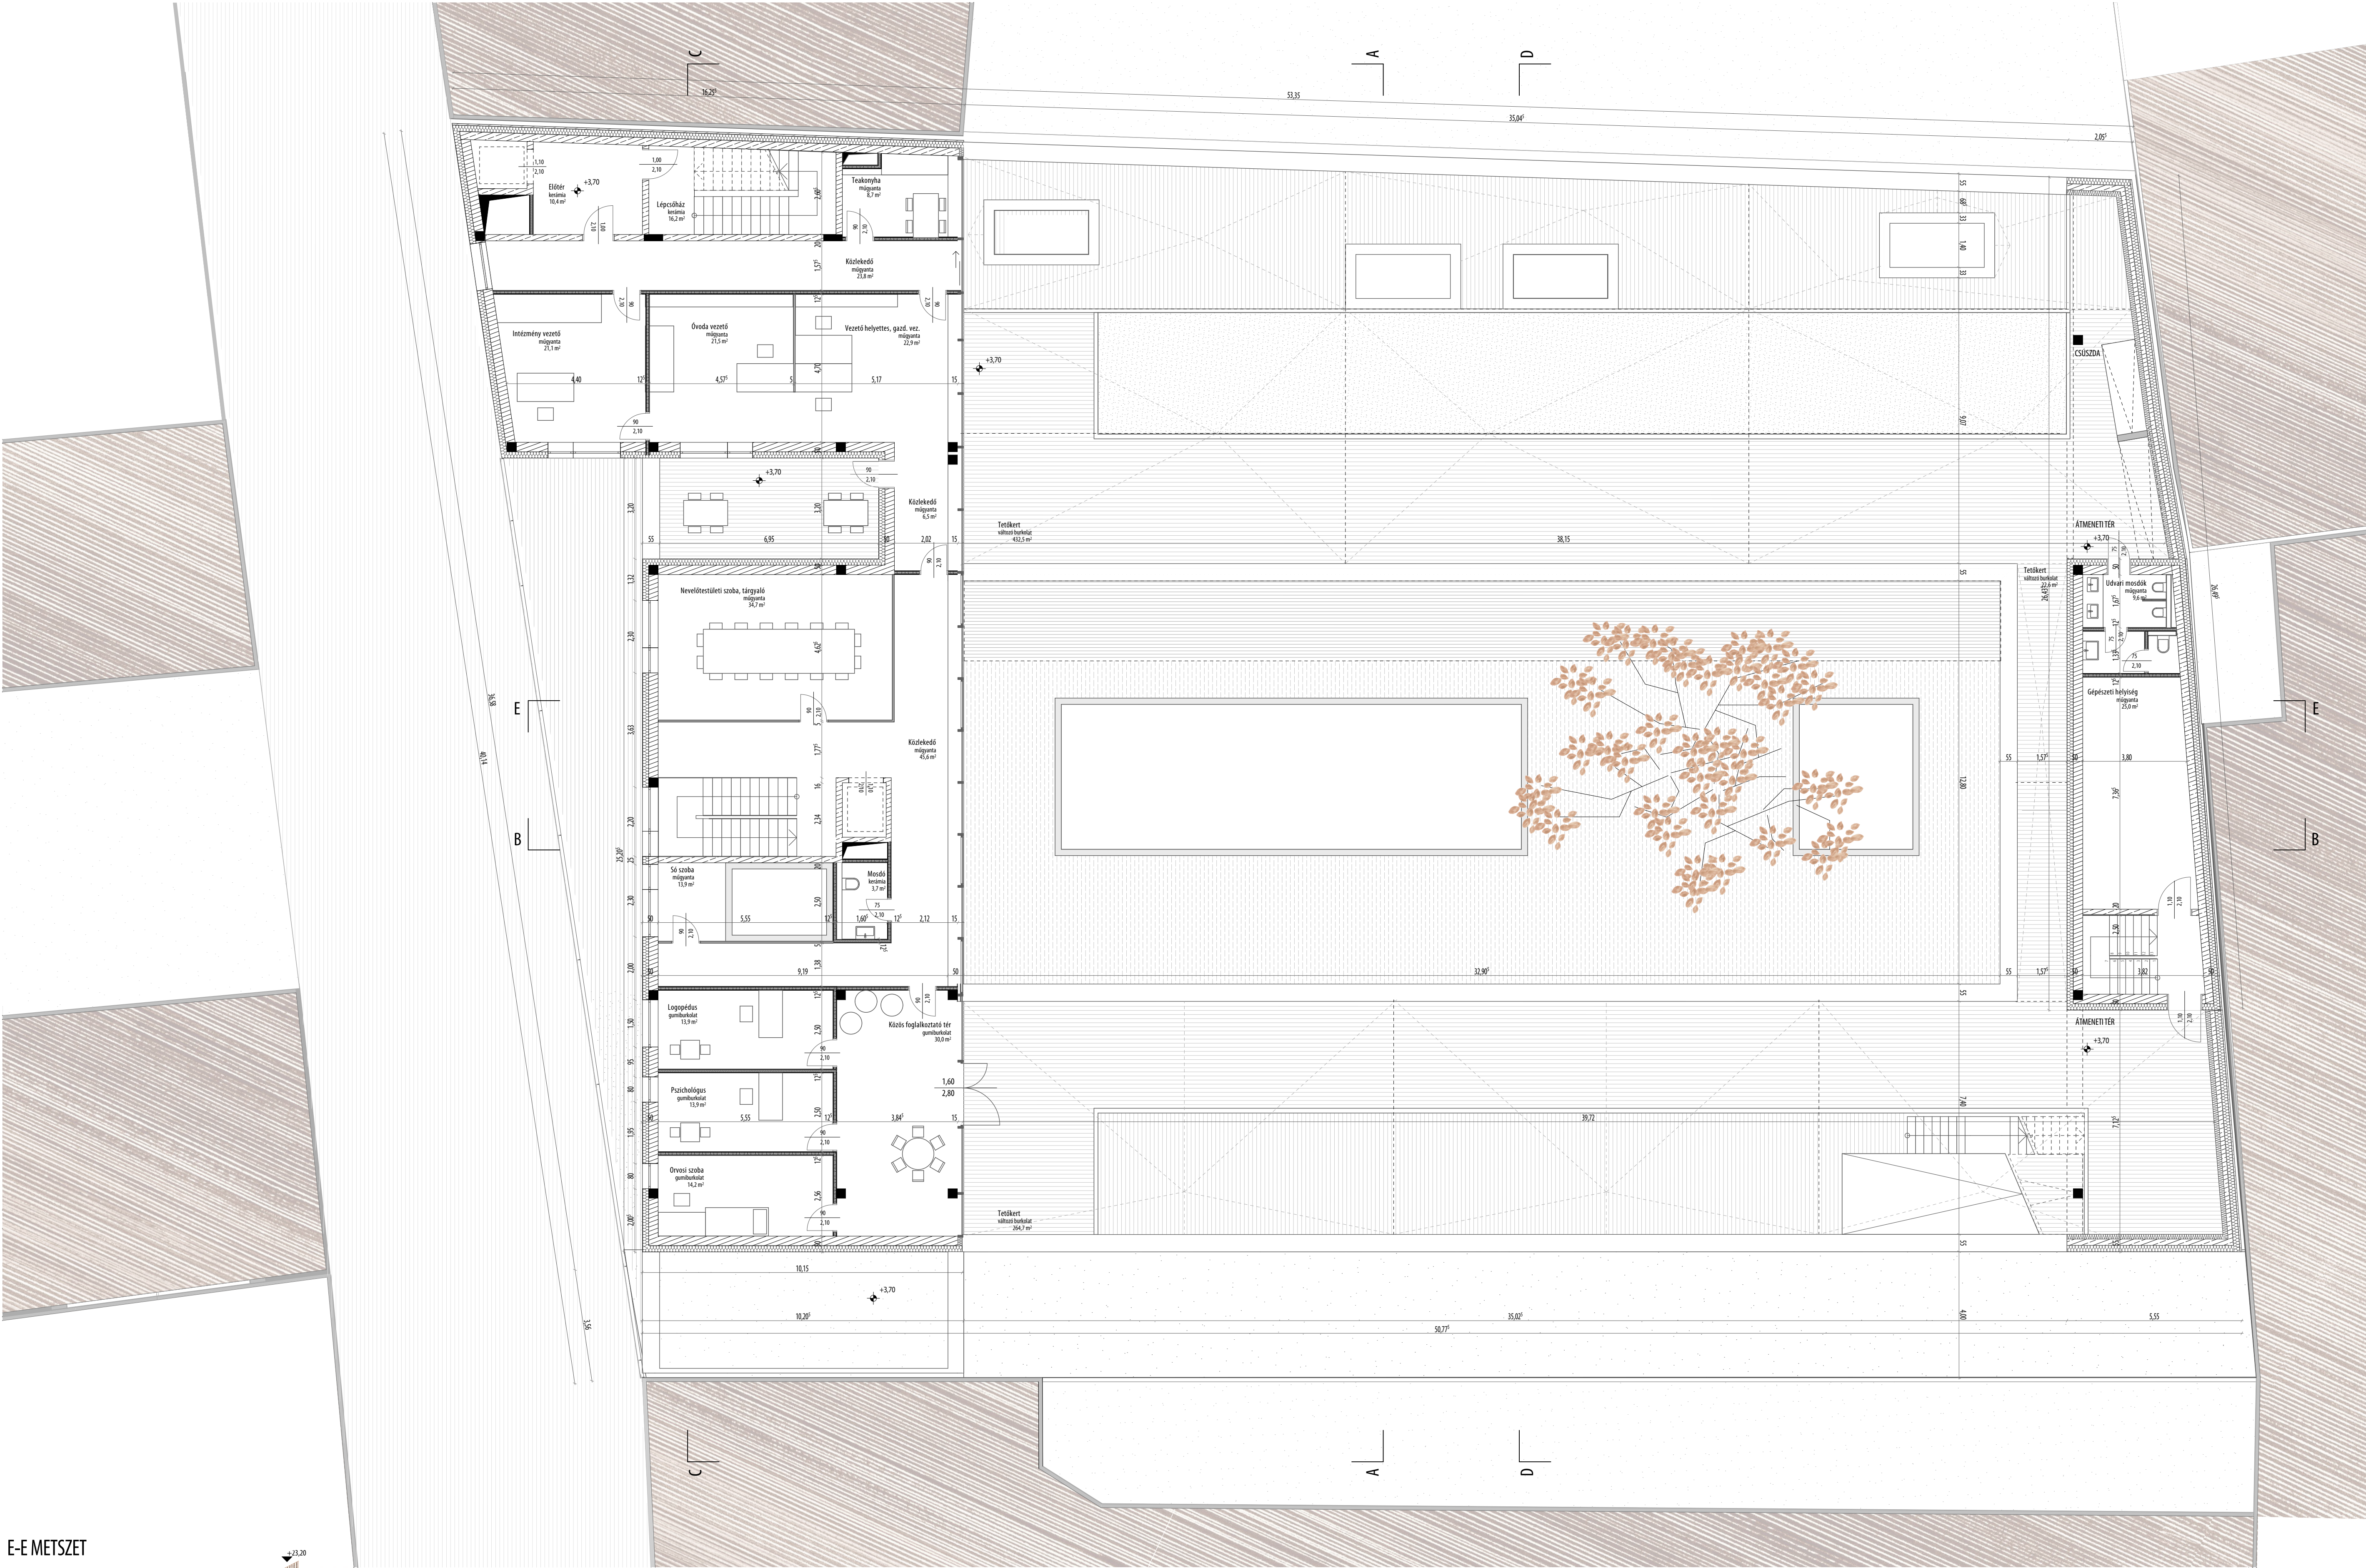

1. EMELET



E-E METSZET

