



A-A METSZET M 1:100

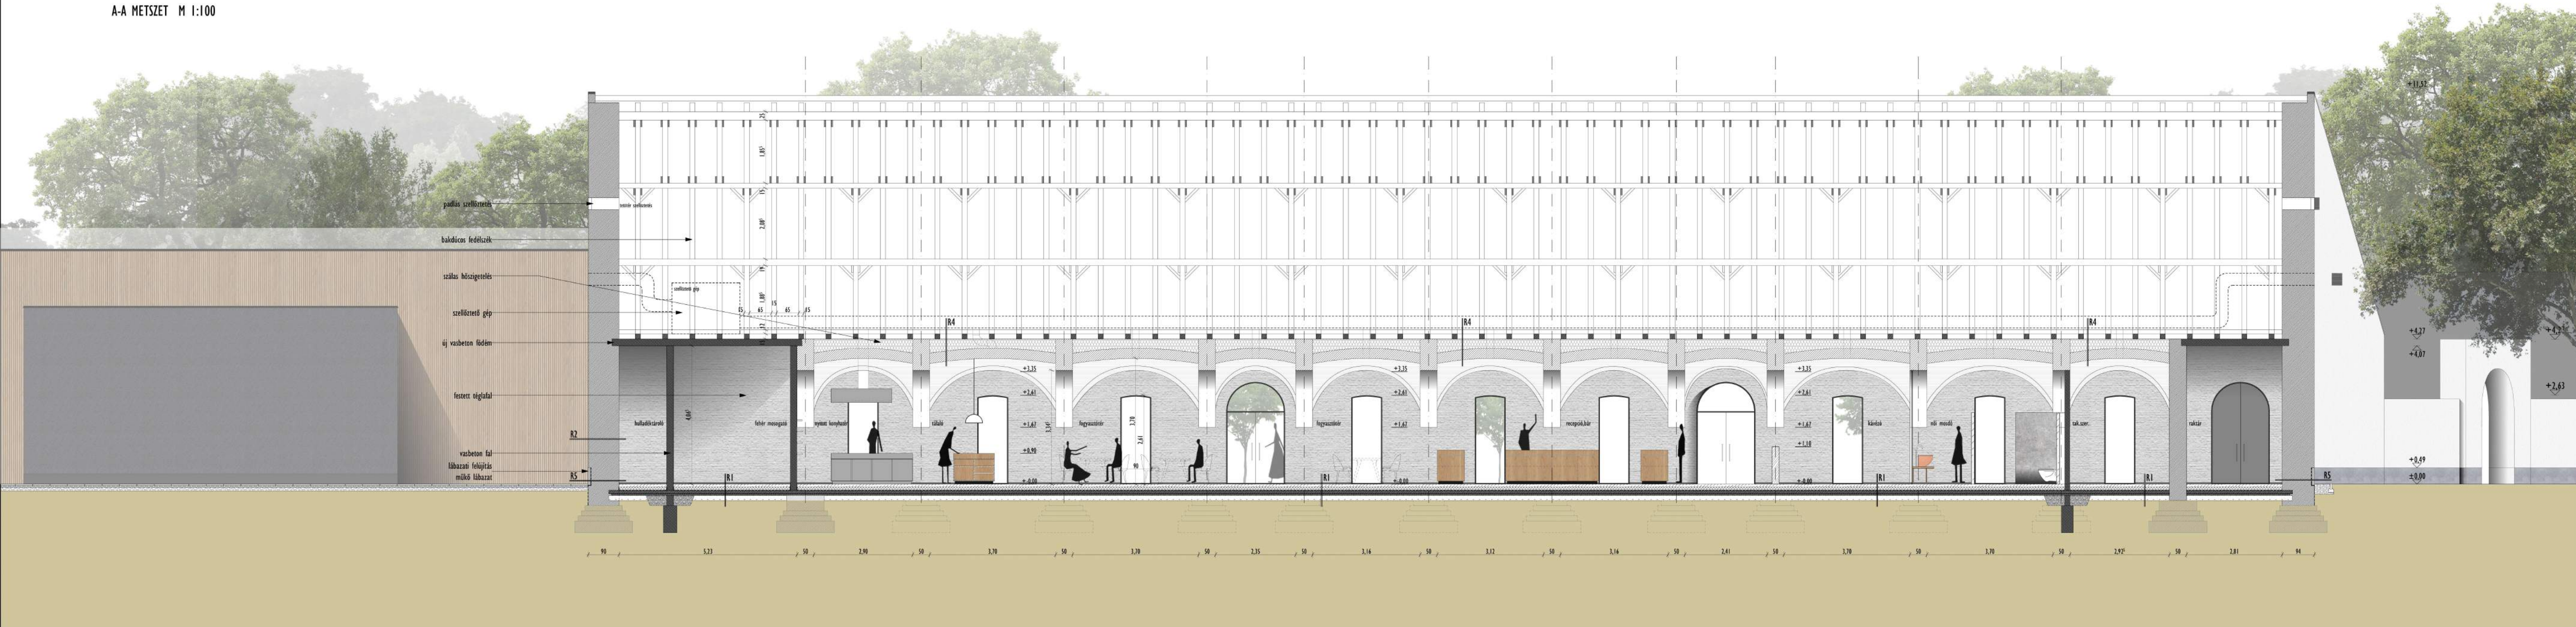

- R1**  
8cm csővezet, tűrő- és aljzatbeton csiszolt felülettel  
10cm hőszigetelés, polietilén fólia technológiai szigetelés  
10cm expandált polisztirolhab hőszigetelés  
10cm bitumenes vastaglémez talajnedvesség elleni szigetelés  
10cm vasalt aljzatbeton  
5cm szerelvénybeton  
20cm meglévő tömörített talaj  
termétt talaj
- R2**  
0,3cm festék fehér színben  
2cm vakolat  
90cm meglévő téglafal (belső és külső oldalon a nyers téglafelületig visszabontva és felületkezelve)  
0,3cm belső oldali festés fehér színben
- R3**  
3cm kerámia egyenesvágású testkerékpár  
3cm tesztelkezés felújítás, 3/5cm  
5cm ellenkezés felújítás, 5/5cm, a szarufákhoz csavarozással rögzítve  
10cm légtároló fólia  
20cm szarufák, 15/20cm, tengelytáv 80cm
- R4**  
30cm ásványgyapot szálcs szigetelés a boltzásokra fektetve  
30 cm téglafal szellőztető boltzások  
0,3cm belső oldali festés
- R5-lábazati felújítás**  
8cm műkö lábazati pozitív kiképzés  
0,2cm ragasztóhabarcs  
10cm bitumenes vastaglémez szigetelés  
0,4cm vakolat  
80cm meglévő téglafal, külső felület réteg kibontva  
0,3cm belső oldali festés fehér színben

B-B METSZET M 1:100

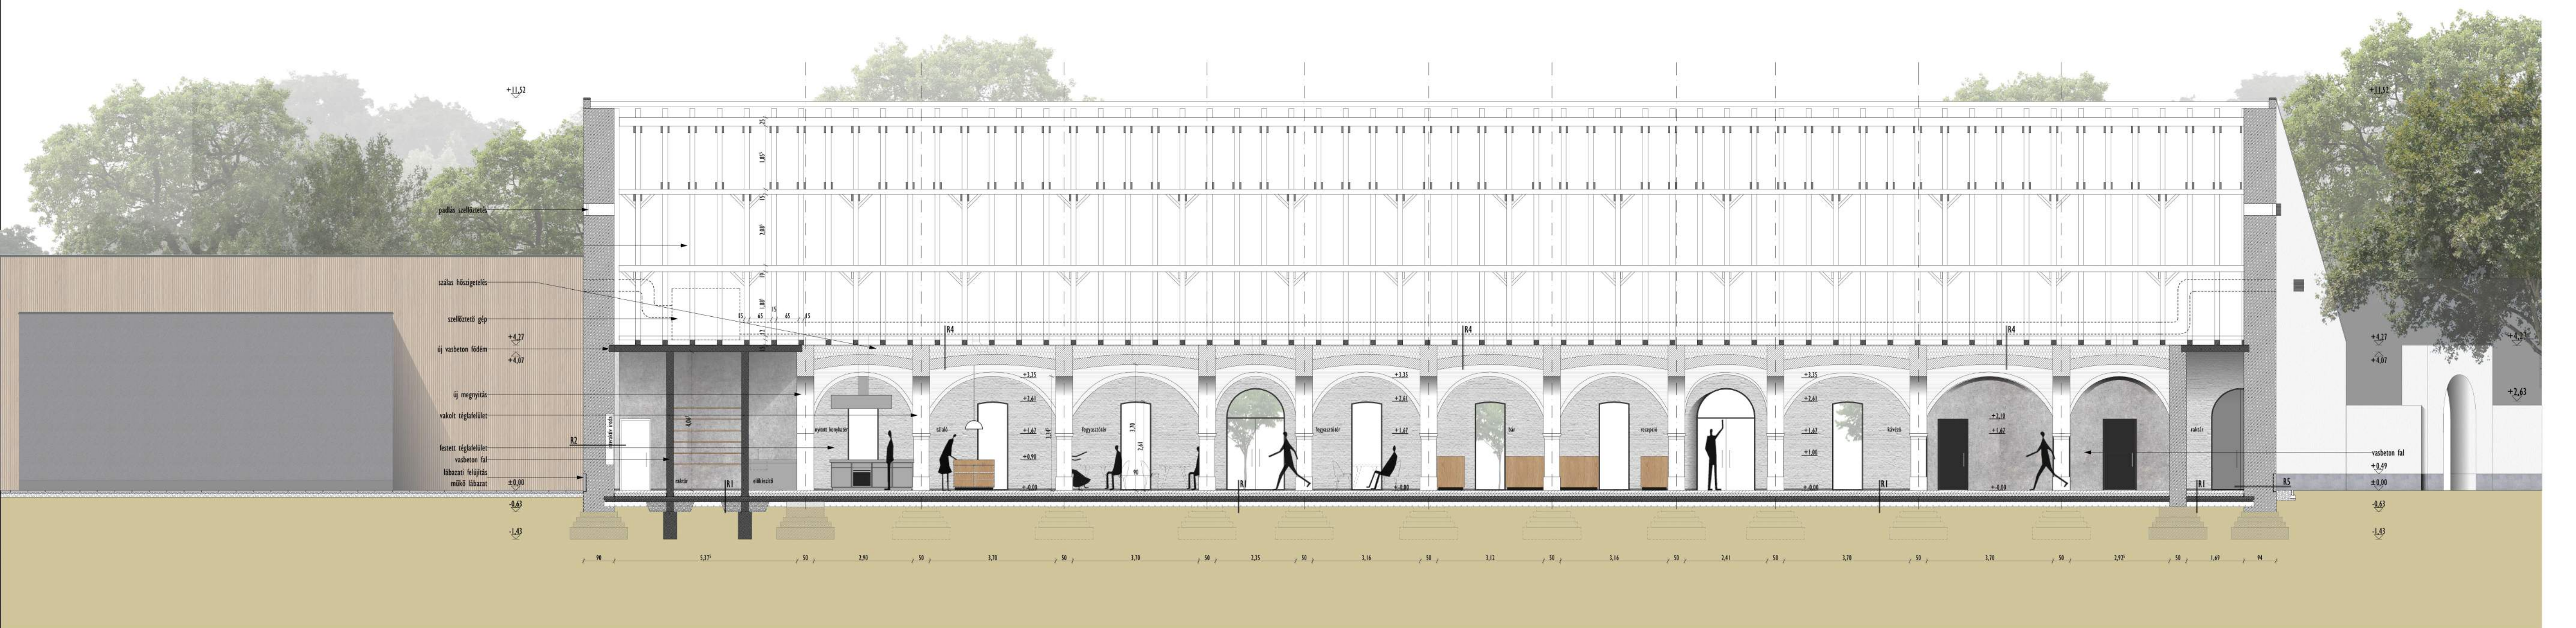

- R1**  
8cm csővezet, tűrő- és aljzatbeton csiszolt felülettel  
10cm hőszigetelés, polietilén fólia technológiai szigetelés  
10cm expandált polisztirolhab hőszigetelés  
10cm bitumenes vastaglémez talajnedvesség elleni szigetelés  
10cm vasalt aljzatbeton  
5cm szerelvénybeton  
20cm meglévő tömörített talaj  
termétt talaj
- R2**  
0,3cm festék fehér színben  
2cm vakolat  
90cm meglévő téglafal (belső és külső oldalon a nyers téglafelületig visszabontva és felületkezelve)  
0,3cm belső oldali festés fehér színben
- R3**  
3cm kerámia egyenesvágású testkerékpár  
3cm tesztelkezés felújítás, 3/5cm  
5cm ellenkezés felújítás, 5/5cm, a szarufákhoz csavarozással rögzítve  
10cm légtároló fólia  
20cm szarufák, 15/20cm, tengelytáv 80cm
- R4**  
30cm ásványgyapot szálcs szigetelés a boltzásokra fektetve  
30 cm téglafal szellőztető boltzások  
0,3cm belső oldali festés
- R5-lábazati felújítás**  
8cm műkö lábazati pozitív kiképzés  
0,2cm ragasztóhabarcs  
10cm bitumenes vastaglémez szigetelés  
0,4cm vakolat  
80cm meglévő téglafal, külső felület réteg kibontva  
0,3cm belső oldali festés fehér színben

ÉTTEREM METSZETEK M 1:100

BEIERMEISZTER TAMÁS  
DIPLOMA 2019.