

1-1 METSZET M= 1:50

- R2_01**

1 RTG SIKAFLOOR 263-SL ÁTTETŐS EPOKIGYANTA BEVONAT, KOPÁSÁLLÓ, HIROFORBIZÁLT
 6 CM BAUMIT SZÁLERŐSÍTÉSŐ ESTRICH E225
 1 RTG 0,25 MM POLIETILÉN FÓLIA TECHNIKAI SZIGETELÉS, SZÉLEKEN FELHATVA, 10 CM ÁTLAPLÁSSAL
 6 CM AUSTROTHERM FORMABARÓTOTT EXPANMÁLT PARAFŐTÉS BENSZERELÉBES HŐSZIGETELÉS, LEPESSÁLLÓ, LEPCŐS KAPCSOLATTAL KIÁKALÍTOTT CSATLAKOZÁS
 8 CM AUSTROTHERM AT-N100 EXPANMÁLT POLISZTIROL HAB HŐSZIGETELÉS, LEPESSÁLLÓ, LEPCŐS KAPCSOLATTAL KIÁKALÍTOTT CSATLAKOZÁS
 1 RTG FDT MŰANYG FILC ELVÁLASZTÓ RÉTEG 300 g/m², NAGY SZAKÍTÓ SZILÁRSÁG,
 THERMIKUS KÖTŐT, ROTHMÁSÁLLÓ, SAV- ÉS LÉG ÁLLÓ, FŐRÁS BIZTOS
 1 RTG RHENOPOL CG VÍZSZIGETELÉS 1,5 MM, TELJES FELÜLETEN FORRÓ LEVŐGŐS HEGESZTÉSSEL, CSATLAKOZÁSOKNÁL ÉS LEZÁRÁSOKNÁL PEREM-MENTI RÖGZÍTÉS EGYEDI ELEMKEKEL, 5 CM ÁTLAPLÁSSAL, FORRÓ LEVŐGŐS HEGESZTÉSSEL, LÁGY POLYVINILKORIDBÓL KÉSZÜLT LEMEZ, GYÖKER ÉS RIZÓMÁLLÓ, ZSUGORODÁS MENTES, UV-ÁLLÓ
 1 RTG FDT VÉDŐLEMEZ, 1,8 MM VASTAG, KÜLÖNÖSEN ELLENÁLLÓ, LAZÁN FEKTETVE 8 CM-ES ÁTLAPLÁSSAL
 15 CM VASALT BETONLÁZTAT
 5 CM SZIBERITÓBTON
 20 CM KAVCSIFELTÖLTÉS FÖLDALÉRTÉTEL
- R2_02**

1 RTG SIKAFLOOR 263-SL ÁTTETŐS EPOKIGYANTA BEVONAT, KOPÁSÁLLÓ, HIROFORBIZÁLT
 6 CM BAUMIT SZÁLERŐSÍTÉSŐ ESTRICH E225
 1 RTG 0,25 MM POLIETILÉN FÓLIA TECHNIKAI SZIGETELÉS, SZÉLEKEN FELHATVA, 10 CM ÁTLAPLÁSSAL
 6 CM AUSTROTHERM FORMABARÓTOTT EXPANMÁLT PARAFŐTÉS BENSZERELÉBES HŐSZIGETELÉS, LEPESSÁLLÓ, LEPCŐS KAPCSOLATTAL KIÁKALÍTOTT CSATLAKOZÁS
 8 CM AUSTROTHERM AT-N100 EXPANMÁLT POLISZTIROL HAB HŐSZIGETELÉS, LEPESSÁLLÓ, LEPCŐS KAPCSOLATTAL KIÁKALÍTOTT CSATLAKOZÁS
 20 CM MONOLIT VASBETON SZILKLEZŐFŐRÉM
 1 RTG FDT MŰANYG FILC ELVÁLASZTÓ RÉTEG 300 g/m², NAGY SZAKÍTÓ SZILÁRSÁG,
 THERMIKUS KÖTŐT, ROTHMÁSÁLLÓ, SAV- ÉS LÉG ÁLLÓ, FŐRÁS BIZTOS
 1 RTG RHENOPOL CG VÍZSZIGETELÉS 1,5 MM, TELJES FELÜLETEN FORRÓ LEVŐGŐS HEGESZTÉSSEL, CSATLAKOZÁSOKNÁL ÉS LEZÁRÁSOKNÁL PEREM-MENTI RÖGZÍTÉS EGYEDI ELEMKEKEL, 5 CM ÁTLAPLÁSSAL, FORRÓ LEVŐGŐS HEGESZTÉSSEL, LÁGY POLYVINILKORIDBÓL KÉSZÜLT LEMEZ, GYÖKER ÉS RIZÓMÁLLÓ, ZSUGORODÁS MENTES, UV-ÁLLÓ
 1 RTG FDT VÉDŐLEMEZ, 1,8 MM VASTAG, KÜLÖNÖSEN ELLENÁLLÓ, LAZÁN FEKTETVE 8 CM-ES ÁTLAPLÁSSAL
 12 CM ROCKWOOL MWRCK MAX-E ÁSVÁNYGYAPOT HŐSZIG., MECHANIKAI RÖGZÍTÉSSEL
 1 RTG FDT PE PARAZÁRÓ RÉTEG FEKTETÉSE 10 CM ÁTLAPLÁSSAL, RAGASZTÁSALOGS LEZÁRÁSSAL, 0,25 MM VASTAG
 20 CM MONOLIT VASBETON SZILKLEZŐFŐRÉM
 - CM ARMSTRONG GIPSZKARTON ALMENNYZET, FEHÉR FELÜLETTEL, VÁLTOZÓ VASTAGSÁG
- R2_03**

15 CM-HÖL INDLÓ VÍZSZINTES FELÜLETI SIKKAL KIÁKALÍTOTT ZÖZÖTT KŐ FELTÖLTÉS
 1 RTG ELVÁLASZTÓ GEOTEXTÍLIA TYPAR PRO
 1 RTG FDT MŰANYG FILC ELVÁLASZTÓ RÉTEG 300 g/m², NAGY SZAKÍTÓ SZILÁRSÁG,
 THERMIKUS KÖTŐT, ROTHMÁSÁLLÓ, SAV- ÉS LÉG ÁLLÓ, FŐRÁS BIZTOS
 1 RTG RHENOPOL CG VÍZSZIGETELÉS 1,5 MM, LAZÁN FEKTETVE, CSATLAKOZÁSOKNÁL ÉS LEZÁRÁSOKNÁL PEREM-MENTI RÖGZÍTÉS EGYEDI ELEMKEKEL, 5 CM ÁTLAPLÁSSAL, FORRÓ LEVŐGŐS HEGESZTÉSSEL, LÁGY POLYVINILKORIDBÓL KÉSZÜLT LEMEZ, GYÖKER ÉS RIZÓMÁLLÓ, ZSUGORODÁS MENTES, UV-ÁLLÓ
 1 RTG FDT VÉDŐLEMEZ, 1,8 MM VASTAG, KÜLÖNÖSEN ELLENÁLLÓ, LAZÁN FEKTETVE 8 CM-ES ÁTLAPLÁSSAL
 12 CM ROCKWOOL MWRCK MAX-E ÁSVÁNYGYAPOT HŐSZIG., MECHANIKAI RÖGZÍTÉSSEL
 1 RTG FDT PE PARAZÁRÓ RÉTEG FEKTETÉSE 10 CM ÁTLAPLÁSSAL, RAGASZTÁSALOGS LEZÁRÁSSAL, 0,25 MM VASTAG
 20 CM MONOLIT VASBETON SZILKLEZŐFŐRÉM
 - CM ARMSTRONG GIPSZKARTON ALMENNYZET, FEHÉR FELÜLETTEL, VÁLTOZÓ VASTAGSÁG
- R2_04**

1 RTG SIKAFLOOR 263-SL ÁTTETŐS EPOKIGYANTA BEVONAT, KOPÁSÁLLÓ, HIROFORBIZÁLT
 6 CM BAUMIT SZÁLERŐSÍTÉSŐ ESTRICH E225
 1 RTG 0,25 MM POLIETILÉN FÓLIA TECHNIKAI SZIGETELÉS, SZÉLEKEN FELHATVA, 10 CM ÁTLAPLÁSSAL
 6 CM AUSTROTHERM FORMABARÓTOTT EXPANMÁLT PARAFŐTÉS BENSZERELÉBES HŐSZIGETELÉS, LEPESSÁLLÓ, LEPCŐS KAPCSOLATTAL KIÁKALÍTOTT CSATLAKOZÁS
 3 CM ROCKWOOL STEPROCK NÓ SZÁLAS LEPESSANG-SZIGETELÉS
 20 CM MONOLIT VASBETON LEMEZFALAP
 1 RTG FDT MŰANYG FILC ELVÁLASZTÓ RÉTEG 300 g/m², NAGY SZAKÍTÓ SZILÁRSÁG,
 THERMIKUS KÖTŐT, ROTHMÁSÁLLÓ, SAV- ÉS LÉG ÁLLÓ, FŐRÁS BIZTOS
 1 RTG RHENOPOL CG VÍZSZIGETELÉS 1,5 MM, LAZÁN FEKTETVE, CSATLAKOZÁSOKNÁL ÉS LEZÁRÁSOKNÁL PEREM-MENTI RÖGZÍTÉS EGYEDI ELEMKEKEL, 5 CM ÁTLAPLÁSSAL, FORRÓ LEVŐGŐS HEGESZTÉSSEL, LÁGY POLYVINILKORIDBÓL KÉSZÜLT LEMEZ, GYÖKER ÉS RIZÓMÁLLÓ, ZSUGORODÁS MENTES, UV-ÁLLÓ
 1 RTG FDT VÉDŐLEMEZ, 1,8 MM VASTAG, KÜLÖNÖSEN ELLENÁLLÓ, LAZÁN FEKTETVE 8 CM-ES ÁTLAPLÁSSAL
 10 CM AUSTROTHERM AT-N100 EXPANMÁLT POLISZTIROL HAB HŐSZIG., MECHANIKAI RÖGZÍTÉSSEL
 1 RTG FDT MŰANYG FILC ELVÁLASZTÓ RÉTEG 300 g/m², NAGY SZAKÍTÓ SZILÁRSÁG,
 THERMIKUS KÖTŐT, ROTHMÁSÁLLÓ, SAV- ÉS LÉG ÁLLÓ, FŐRÁS BIZTOS
 1 RTG RHENOPOL CG VÍZSZIGETELÉS 1,5 MM, LAZÁN FEKTETVE, CSATLAKOZÁSOKNÁL ÉS LEZÁRÁSOKNÁL PEREM-MENTI RÖGZÍTÉS EGYEDI ELEMKEKEL, 5 CM ÁTLAPLÁSSAL, FORRÓ LEVŐGŐS HEGESZTÉSSEL, LÁGY POLYVINILKORIDBÓL KÉSZÜLT LEMEZ, GYÖKER ÉS RIZÓMÁLLÓ, ZSUGORODÁS MENTES, UV-ÁLLÓ
 1 RTG FDT VÉDŐLEMEZ, 1,8 MM VASTAG, KÜLÖNÖSEN ELLENÁLLÓ, LAZÁN FEKTETVE 8 CM-ES ÁTLAPLÁSSAL
 10 CM VASALT ALJZAT
 1 RTG ELVÁLASZTÓ GEOTEXTÍLIA TYPAR PRO
 15 CM TÖMÖRÍTETT KAVCSIFELTÖLTÉS TERNETT TALAJ
- R2_05**

1 RTG SIKAFLOOR 263-SL ÁTTETŐS EPOKIGYANTA BEVONAT, KOPÁSÁLLÓ, HIROFORBIZÁLT
 6 CM BAUMIT SZÁLERŐSÍTÉSŐ ESTRICH E225
 1 RTG 0,25 MM POLIETILÉN FÓLIA TECHNIKAI SZIGETELÉS, SZÉLEKEN FELHATVA, 10 CM ÁTLAPLÁSSAL
 6 CM AUSTROTHERM FORMABARÓTOTT EXPANMÁLT PARAFŐTÉS BENSZERELÉBES HŐSZIGETELÉS, LEPESSÁLLÓ, LEPCŐS KAPCSOLATTAL KIÁKALÍTOTT CSATLAKOZÁS
 8 CM ROCKWOOL STEPROCK NÓ SZÁLAS LEPESSANG-SZIGETELÉS
 1 RTG FDT MŰANYG FILC ELVÁLASZTÓ RÉTEG 300 g/m², NAGY SZAKÍTÓ SZILÁRSÁG,
 THERMIKUS KÖTŐT, ROTHMÁSÁLLÓ, SAV- ÉS LÉG ÁLLÓ, FŐRÁS BIZTOS
 1 RTG RHENOPOL CG VÍZSZIGETELÉS 1,5 MM, LAZÁN FEKTETVE, CSATLAKOZÁSOKNÁL ÉS LEZÁRÁSOKNÁL PEREM-MENTI RÖGZÍTÉS EGYEDI ELEMKEKEL, 5 CM ÁTLAPLÁSSAL, FORRÓ LEVŐGŐS HEGESZTÉSSEL, LÁGY POLYVINILKORIDBÓL KÉSZÜLT LEMEZ, GYÖKER ÉS RIZÓMÁLLÓ, ZSUGORODÁS MENTES, UV-ÁLLÓ
 1 RTG FDT VÉDŐLEMEZ, 1,8 MM VASTAG, KÜLÖNÖSEN ELLENÁLLÓ, LAZÁN FEKTETVE 8 CM-ES ÁTLAPLÁSSAL
 12 CM ROCKWOOL MWRCK MAX-E ÁSVÁNYGYAPOT HŐSZIG., MECHANIKAI RÖGZÍTÉSSEL
 1 RTG FDT PE PARAZÁRÓ RÉTEG FEKTETÉSE 10 CM ÁTLAPLÁSSAL, RAGASZTÁSALOGS LEZÁRÁSSAL, 0,25 MM VASTAG
 20 CM MONOLIT VASBETON SZILKLEZŐFŐRÉM
 - CM MEGLEVŐ VASBETON LEMEZFAL (VÍZÁRÓ TÖMÖRÍTŐ TERNETT TALAJ)
- R2_06**

1 RTG SIKAFLOOR 263-SL ÁTTETŐS EPOKIGYANTA BEVONAT, KOPÁSÁLLÓ, HIROFORBIZÁLT
 6 CM BAUMIT SZÁLERŐSÍTÉSŐ ESTRICH E225
 1 RTG 0,25 MM POLIETILÉN FÓLIA TECHNIKAI SZIGETELÉS, SZÉLEKEN FELHATVA, 10 CM ÁTLAPLÁSSAL
 6 CM AUSTROTHERM FORMABARÓTOTT EXPANMÁLT PARAFŐTÉS BENSZERELÉBES HŐSZIGETELÉS, LEPESSÁLLÓ, LEPCŐS KAPCSOLATTAL KIÁKALÍTOTT CSATLAKOZÁS
 14 CM KNAUF INTERIUM ALUMINUMSZEZEL, NEM BONTHATÓ, TARTÓLÁBK RUGALMAS ALÁTÉTEL RÖGZÍTVE
 25 CM MEGLEVŐ, MONOLIT VASBETON SZILKLEZŐFŐRÉM
 58 CM ALMENNYZETI TER
 35 CM ANP SILENCE ALPHA AUSZITKUS ALMENNYZETI LAP FEKETE FELÜLETTEL
- R2_07**

2 MM ÁLLÓ KORLÁT BIEINZINK FÉMLÉZ FEHÉS, 5 x 8 LEJTÉSSEL
 1 RTG FDT MŰANYG FILC ELVÁLASZTÓ RÉTEG 300 g/m², NAGY SZAKÍTÓ SZILÁRSÁG,
 THERMIKUS KÖTŐT, ROTHMÁSÁLLÓ, SAV- ÉS LÉG ÁLLÓ, FŐRÁS BIZTOS
 1 RTG VITEX METAL CSAPADÉKVÍZ ELLENI MŰANYG LEVEZ SZIGETELÉS
 1 RTG FDT VÉDŐLEMEZ, 1,8 MM VASTAG, KÜLÖNÖSEN ELLENÁLLÓ, LAZÁN FEKTETVE 8 CM-ES ÁTLAPLÁSSAL
 15 CM VASALT BETONLÁZTAT
 5 CM SZIBERITÓBTON
 20 CM KAVCSIFELTÖLTÉS FÖLDALÉRTÉTEL
- R2_08**

1 RTG FACIAL COLOR LÁTSZÓBETON LAZOR FELÜLETKEZELÉS
 20 CM VASBETON TEBERHORDO FAL
 15 CM EXTRUDÁLT POLISZTIROL HAB HŐSZIGETELÉS STYROFOM ROOPRATÉ SI SIVA FELÜLETTEL, ESTRICHOS KÉZGÉL, ÖVÖRTÖT, CSAPORVOS ELKÉPZESŐ
 10 CM KÜLSŐ VASBETON KEREG, HÖGZSÍTETT ACÉLALÓ ERŐSÍTÉSSEL, FACIAL COLOR LÁTSZÓBETON LAZORAL FELÜLETKEZELÉSEL
- R2_09**

15 CM-HÖL INDLÓ VÍZSZINTES FELÜLETI SIKKAL KIÁKALÍTOTT ZÖZÖTT KŐ FELTÖLTÉS
 1 RTG ELVÁLASZTÓ GEOTEXTÍLIA TYPAR PRO
 1 RTG FDT MŰANYG FILC ELVÁLASZTÓ RÉTEG 300 g/m², NAGY SZAKÍTÓ SZILÁRSÁG,
 THERMIKUS KÖTŐT, ROTHMÁSÁLLÓ, SAV- ÉS LÉG ÁLLÓ, FŐRÁS BIZTOS
 1 RTG RHENOPOL CG VÍZSZIGETELÉS 1,5 MM, LAZÁN FEKTETVE, CSATLAKOZÁSOKNÁL ÉS LEZÁRÁSOKNÁL PEREM-MENTI RÖGZÍTÉS EGYEDI ELEMKEKEL, 5 CM ÁTLAPLÁSSAL, FORRÓ LEVŐGŐS HEGESZTÉSSEL, LÁGY POLYVINILKORIDBÓL KÉSZÜLT LEMEZ, GYÖKER ÉS RIZÓMÁLLÓ, ZSUGORODÁS MENTES, UV-ÁLLÓ
 1 RTG FDT VÉDŐLEMEZ, 1,8 MM VASTAG, KÜLÖNÖSEN ELLENÁLLÓ, LAZÁN FEKTETVE 8 CM-ES ÁTLAPLÁSSAL
 12 CM ROCKWOOL MWRCK MAX-E ÁSVÁNYGYAPOT HŐSZIG., MECHANIKAI RÖGZÍTÉSSEL
 1 RTG FDT PE PARAZÁRÓ RÉTEG FEKTETÉSE 10 CM ÁTLAPLÁSSAL, RAGASZTÁSALOGS LEZÁRÁSSAL, 0,25 MM VASTAG
 20 CM MONOLIT VASBETON SZILKLEZŐFŐRÉM
 30 CM ARMSTRONG GIPSZKARTON ALMENNYZET, FEHÉR FELÜLETTEL, VASTAGSÁG 18 MM
- R2_10**

1 RTG FACIAL COLOR LÁTSZÓBETON LAZOR FELÜLETKEZELÉS
 20 CM VASBETON TEBERHORDO FAL
 16 CM ISOTHER PIPL SV ÁSVÁNYGYAPOT HOMOKZAT-SZIGETELŐ LEMEZ, HIROFORBIZÁLT KIVITELBEN, EGY OLDALON FERTE ÖVÖRTÖT, KASIROZÁSSAL, MECHANIKAI RÖGZÍTÉSSEL
 8 CM KISZELLŐSÍTETT LÉGRÉTEG
 12 MM ETNERT SZÁLCÖMÖNT MEGLEVŐS HOMOKZATBROKOLAT, HIDDEN FIX (NEM LÁTSZÓ) RÖGZÍTÉSSEL, TEXTURA SZŐRKE SZÍNEN
- R2_11**

1 RTG FACIAL COLOR LÁTSZÓBETON LAZOR FELÜLETKEZELÉS
 20 CM VASBETON TEBERHORDO FAL
 16 CM ISOTHER PIPL SV ÁSVÁNYGYAPOT HOMOKZAT-SZIGETELŐ LEMEZ, HIROFORBIZÁLT KIVITELBEN, EGY OLDALON FERTE ÖVÖRTÖT, KASIROZÁSSAL, MECHANIKAI RÖGZÍTÉSSEL
 8 CM KISZELLŐSÍTETT LÉGRÉTEG
 12 MM ETNERT SZÁLCÖMÖNT MEGLEVŐS HOMOKZATBROKOLAT, HIDDEN FIX (NEM LÁTSZÓ) RÖGZÍTÉSSEL, TEXTURA SZŐRKE SZÍNEN
- R2_12**


1 RTG FACIAL COLOR LÁTSZÓBETON LAZOR FELÜLETKEZELÉS
 20 CM VASBETON TEBERHORDO FAL
 15 CM EXTRUDÁLT POLISZTIROL HAB HŐSZIGETELÉS STYROFOM ROOPRATÉ SI SIVA FELÜLETTEL, ESTRICHOS KÉZGÉL, ÖVÖRTÖT, CSAPORVOS ELKÉPZESŐ
 10 CM KÜLSŐ VASBETON KEREG, HÖGZSÍTETT ACÉLALÓ ERŐSÍTÉSSEL, FACIAL COLOR LÁTSZÓBETON LAZORAL FELÜLETKEZELÉSEL
- R2_13**

1 RTG FACIAL COLOR LÁTSZÓBETON LAZOR FELÜLETKEZELÉS
 20 CM VASBETON TEBERHORDO FAL
 16 CM ISOTHER PIPL SV ÁSVÁNYGYAPOT HOMOKZAT-SZIGETELŐ LEMEZ, HIROFORBIZÁLT KIVITELBEN, EGY OLDALON FERTE ÖVÖRTÖT, KASIROZÁSSAL, MECHANIKAI RÖGZÍTÉSSEL
 5 CM LÉGRÉS BUKVI FÜGŐLÉGES FÉM SÍBENSZERSZ, HŐSZIGETELÉS KIVITELBEN, EGY OLDALON FERTE ÖVÖRTÖT, VASBETON OLDALFALRÖGZÍTVE, ACÉL FOADÁSBEKÉPZÉTTTEL
 12 MM ETNERT SZÁLCÖMÖNT MEGLEVŐS HOMOKZATBROKOLAT, HIDDEN FIX (NEM LÁTSZÓ) RÖGZÍTÉSSEL, TEXTURA SZŐRKE SZÍNEN
- R2_14**

1 RTG FACIAL COLOR LÁTSZÓBETON LAZOR FELÜLETKEZELÉS
 20 CM VASBETON TEBERHORDO FAL
 16 CM ISOTHER PIPL SV ÁSVÁNYGYAPOT HOMOKZAT-SZIGETELŐ LEMEZ, HIROFORBIZÁLT KIVITELBEN, EGY OLDALON FERTE ÖVÖRTÖT, KASIROZÁSSAL, MECHANIKAI RÖGZÍTÉSSEL
 8 CM KISZELLŐSÍTETT LÉGRÉTEG
 12 MM ETNERT SZÁLCÖMÖNT MEGLEVŐS HOMOKZATBROKOLAT, HIDDEN FIX (NEM LÁTSZÓ) RÖGZÍTÉSSEL, TEXTURA SZŐRKE SZÍNEN
- R2_15**

1 RTG FACIAL COLOR LÁTSZÓBETON LAZOR FELÜLETKEZELÉS
 20 CM VASBETON TEBERHORDO FAL
 15 CM STYROFOM HŐSZIGETELÉS, (ÖVÖRSZAL ERŐSÍTÉSŐ CSOPORT KAPCSOLÓ ELEMKE)
 25 CM KÜLSŐ VASBETON TEBERHORDO FAL
 1 RTG FACIAL COLOR LÁTSZÓBETON LAZOR FELÜLETKEZELÉS
- R2_16**

1 RTG FACIAL COLOR LÁTSZÓBETON LAZOR FELÜLETKEZELÉS
 25 CM VASBETON TEBERHORDO FAL
 15 CM AUSTROTHERM EXPERT EXTRUDÁLT POLISZTIROL HAB LÁBAZATI HŐSZIGETELÉS TELJES FELÜLETEN RAGASZTVÁ VÍZSZIGETELÉS VONALMENTI RÖGZÍTŐ ELEME
 1 RTG FDT VÉDŐLEMEZ, 1,8 MM VASTAG, KÜLÖNÖSEN ELLENÁLLÓ, LAZÁN FEKTETVE 8 CM-ES ÁTLAPLÁSSAL
 12 CM ROCKWOOL MWRCK MAX-E ÁSVÁNYGYAPOT HŐSZIGETELÉS LEJTÉSKEPŐ RTG, 2x-05 LEJTÉSSEL
 1 RTG FDT PE PARAZÁRÓ RÉTEG FEKTETÉSE 10 CM ÁTLAPLÁSSAL, RAGASZTÁSALOGS LEZÁRÁSSAL, 0,25 MM VASTAG
 20 CM MONOLIT VASBETON SZILKLEZŐFŐRÉM
 30 CM ARMSTRONG GIPSZKARTON ALMENNYZET, FEHÉR FELÜLETTEL, VASTAGSÁG 18 MM

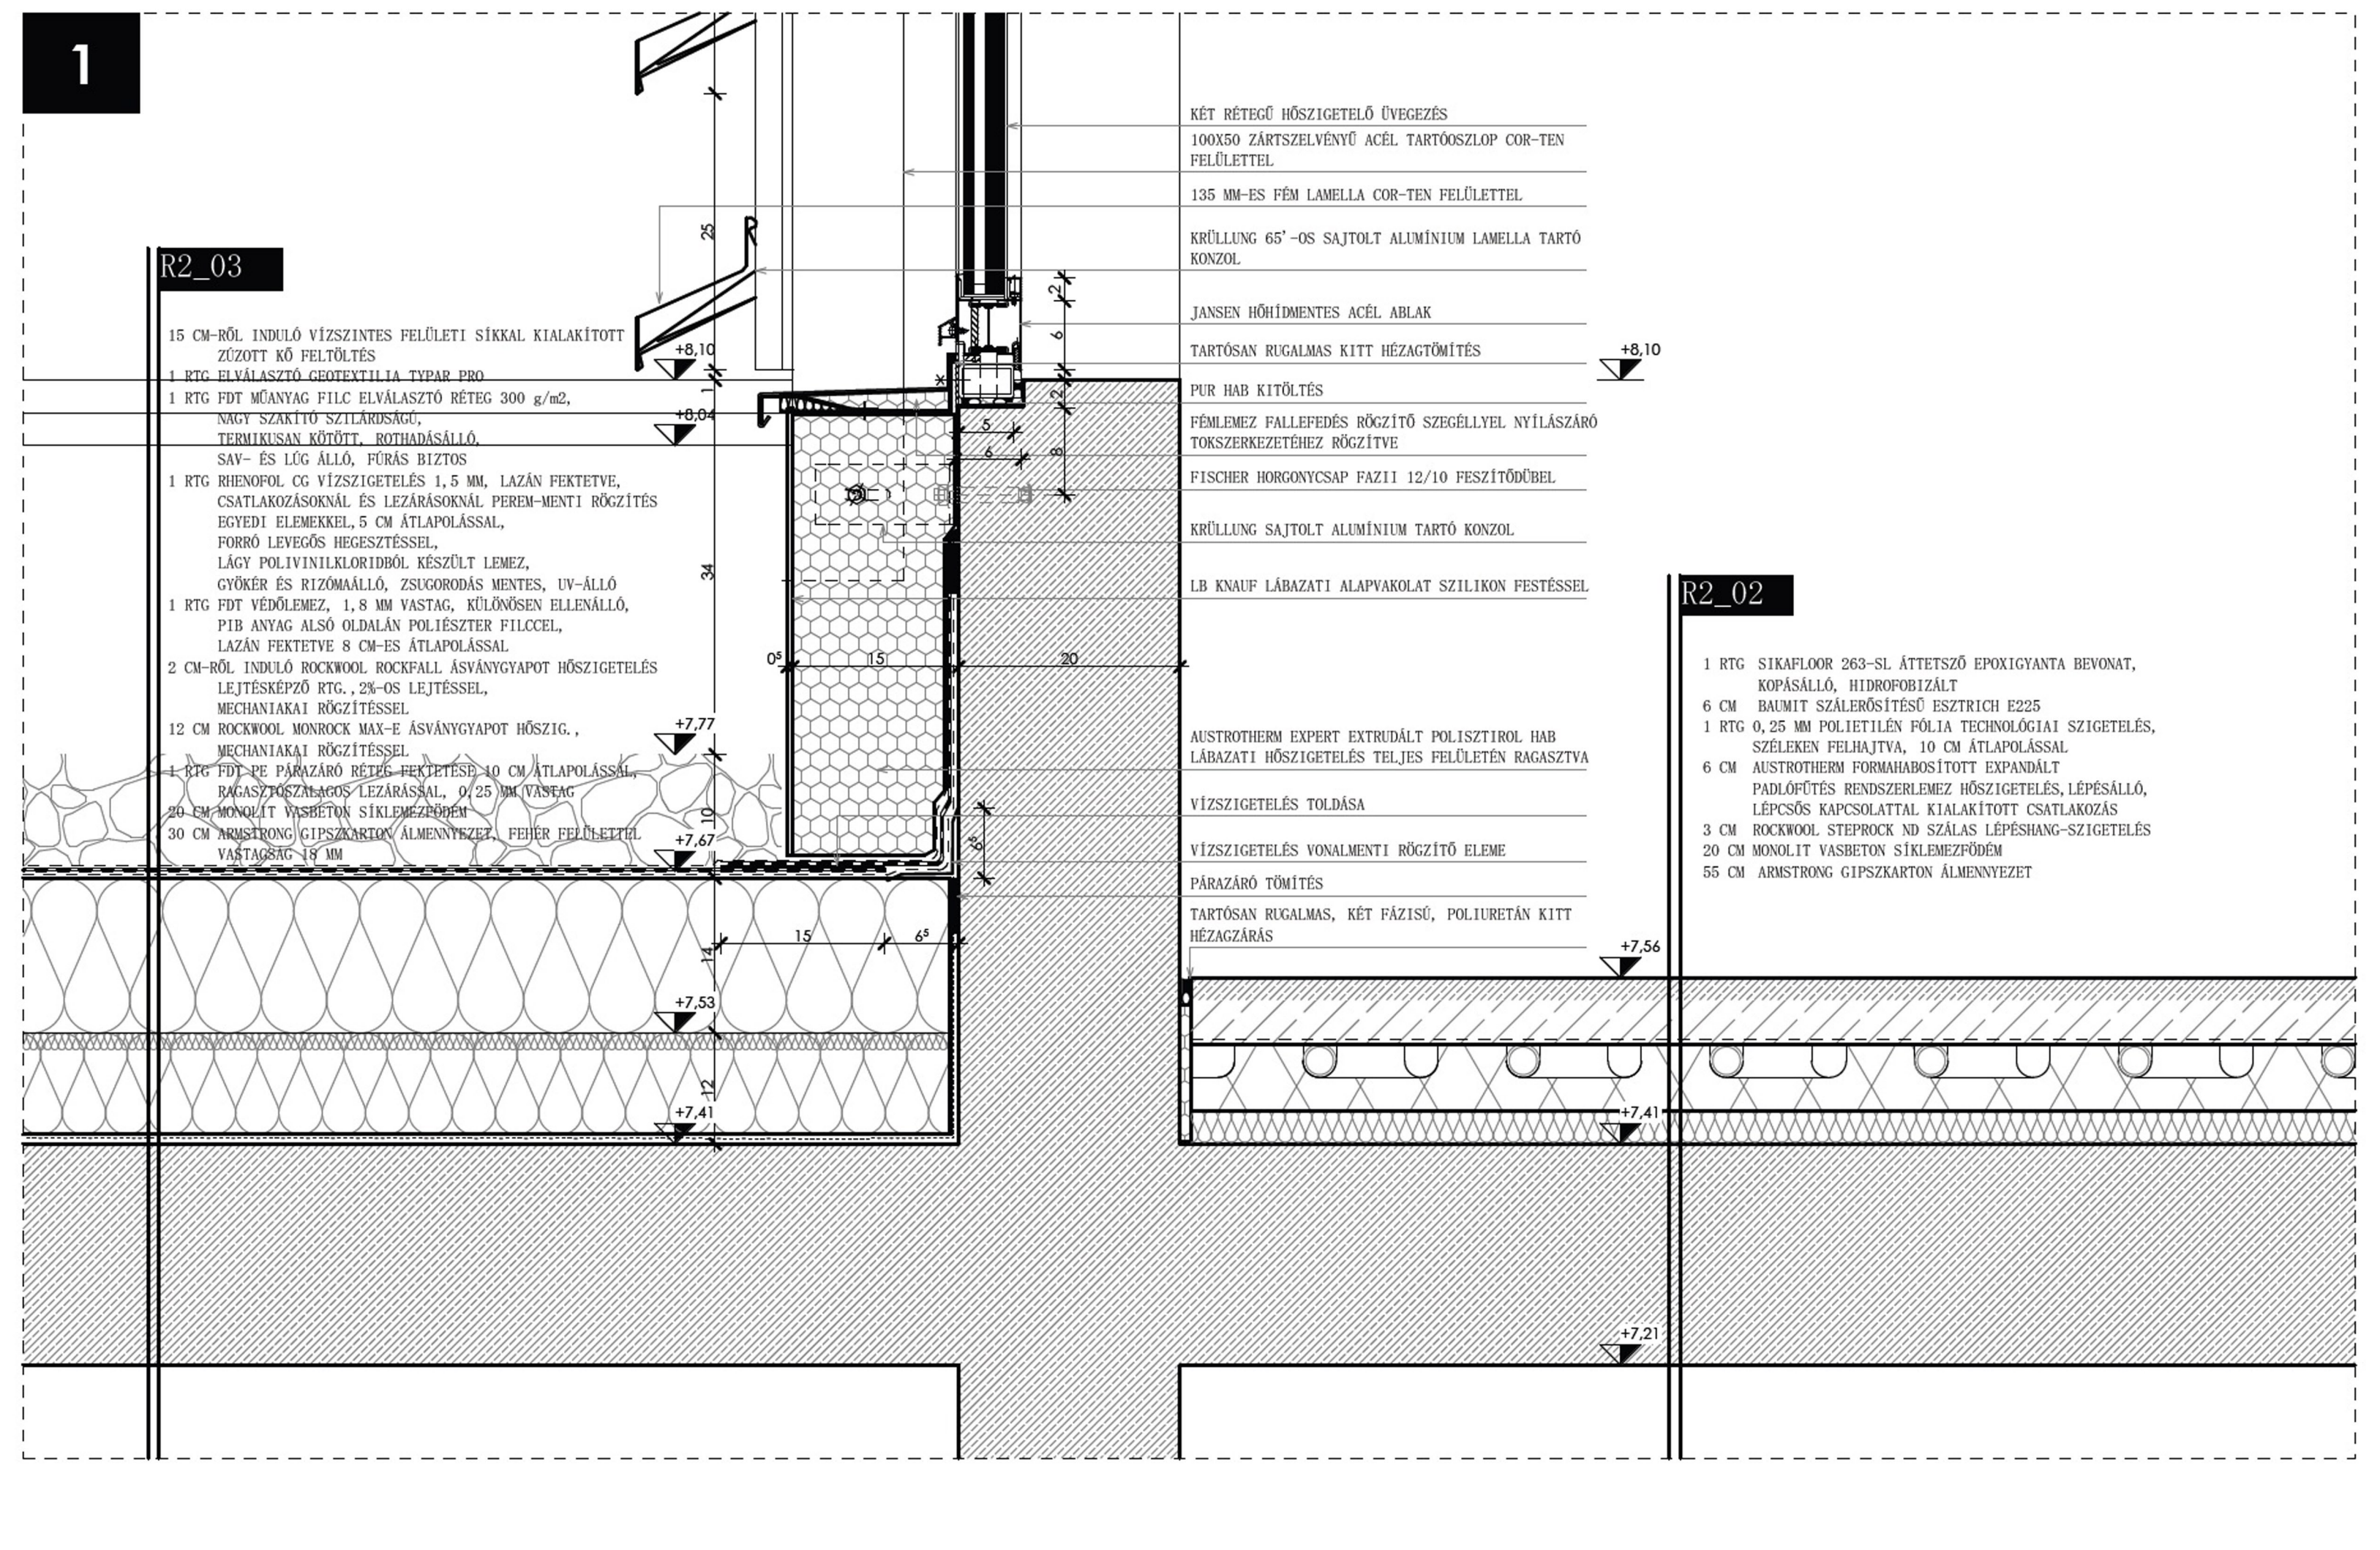

METSZET M=1:50