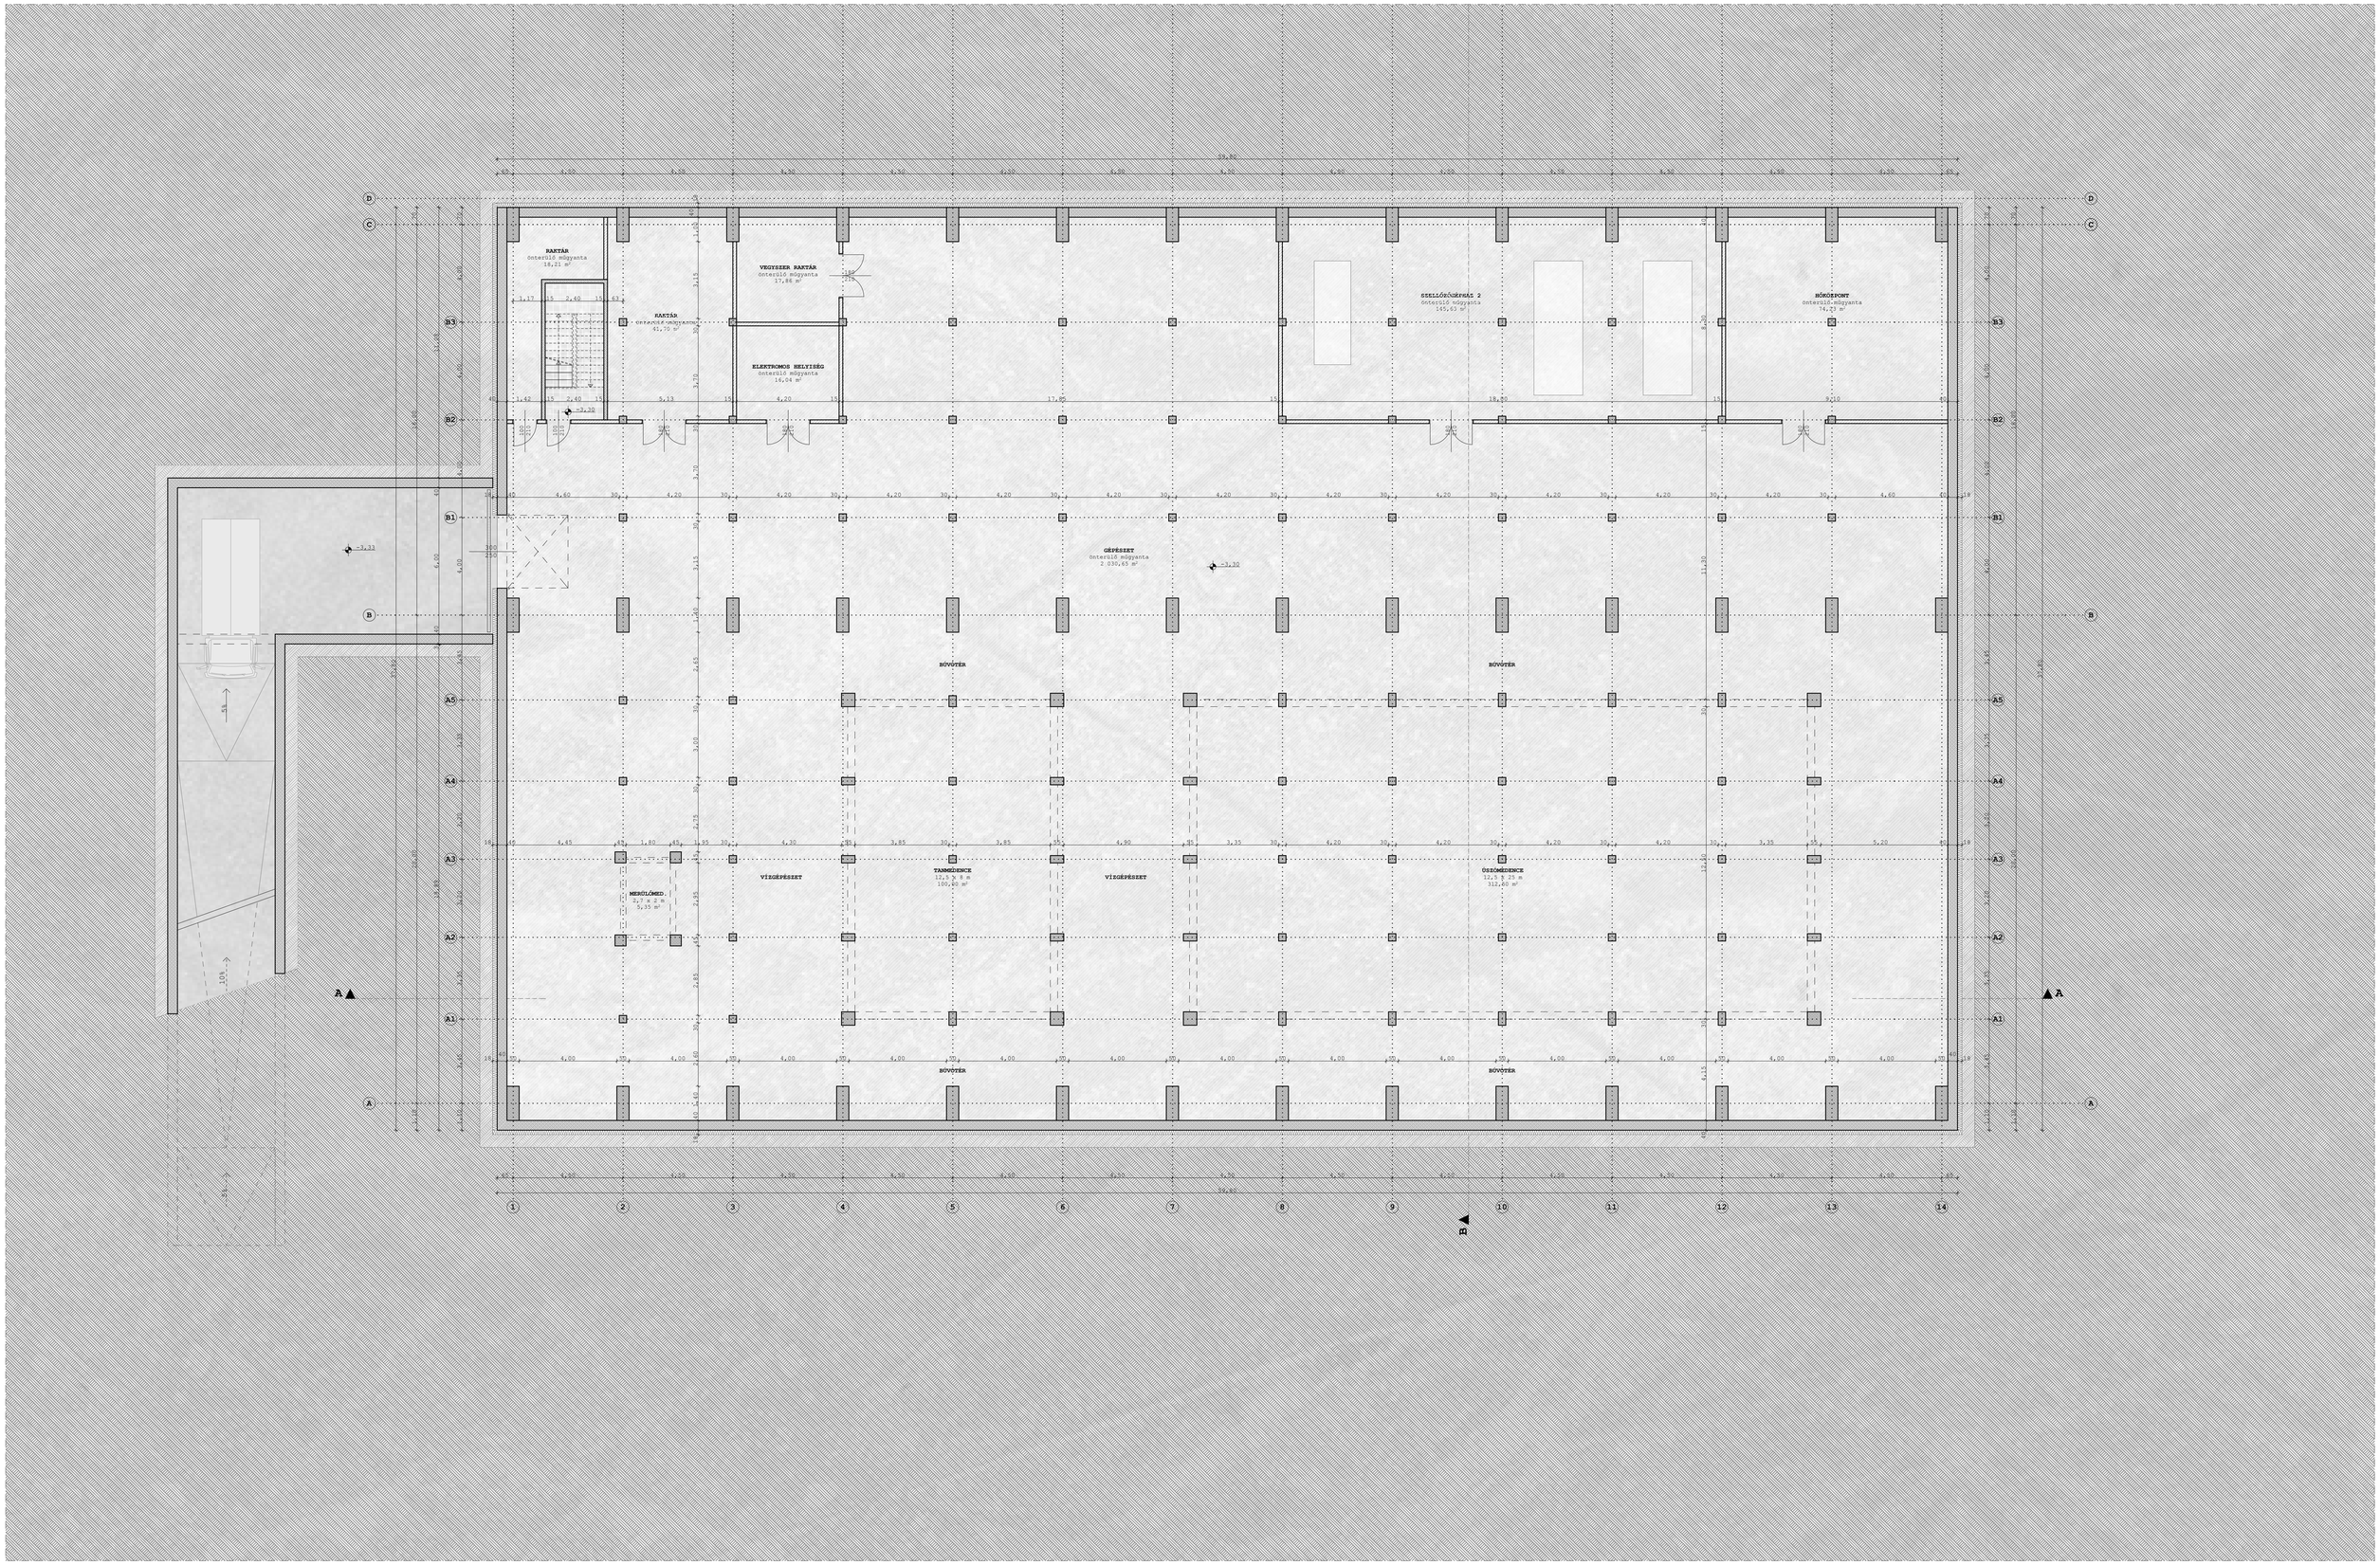
RAKTÁR
RAKTÁR
VEGYSZER RAKTÁR
ELEKTROMOS HELYISÉG
SZELLŐZŐKÉPHÁZ 2
HŐKÖZPONT
GÉPÉSZET
BÜVÜTÉR
BÜVÜTÉR
VÍZGÉPÉSZET
VÍZGÉPÉSZET
TANMÉDENCE
ÖSZÖMÉDENCE
BÜVÜTÉR
BÜVÜTÉR