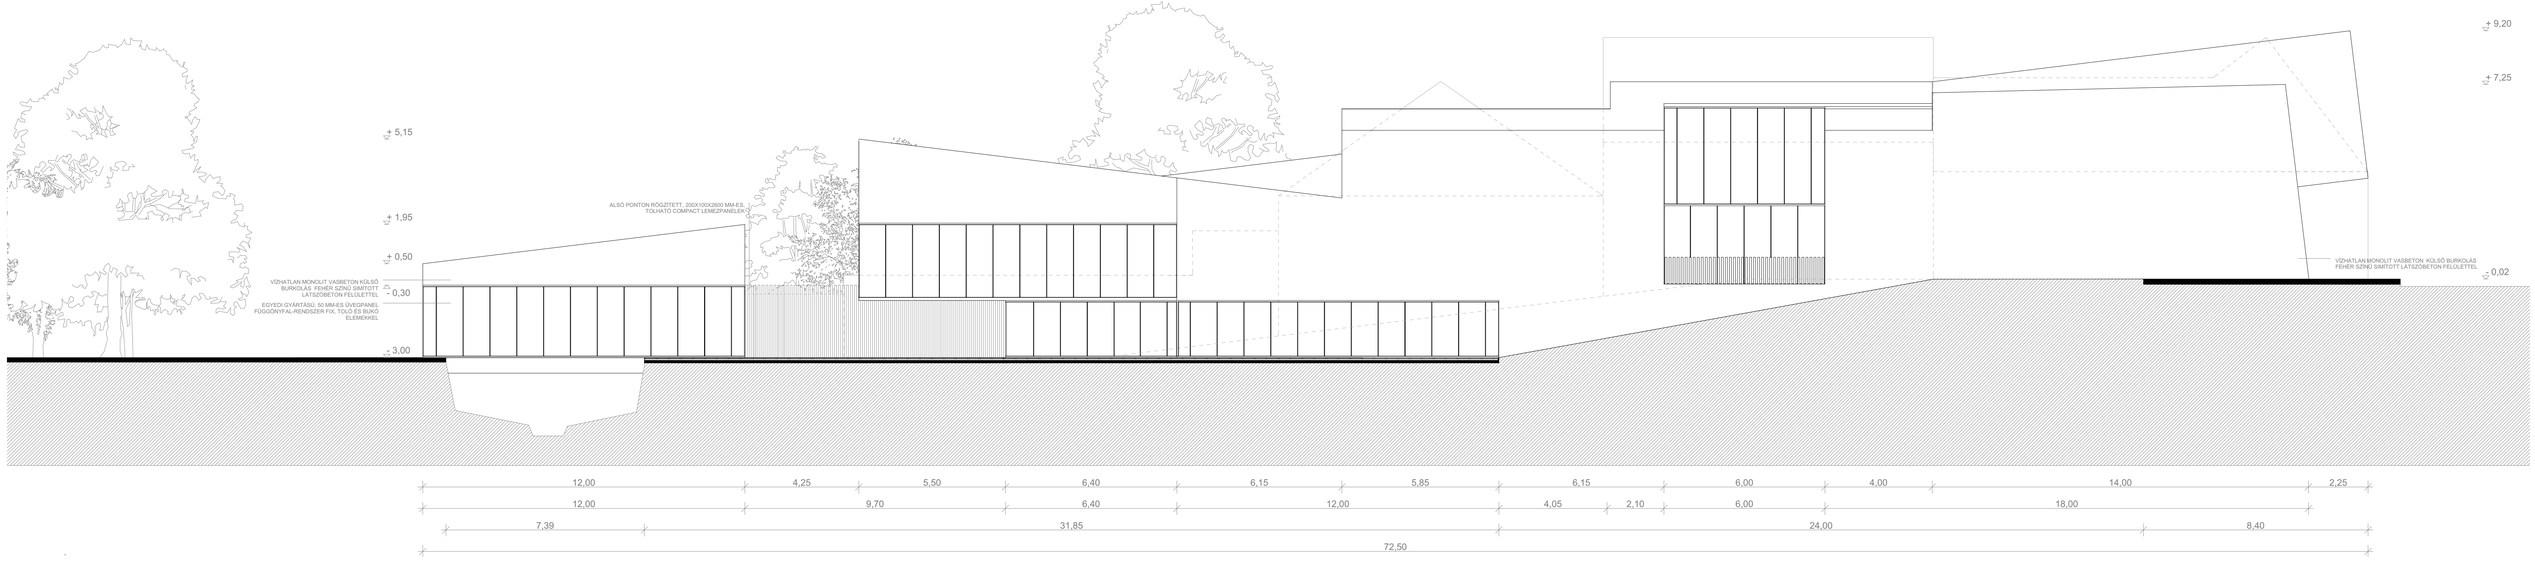
+ 9,20
+ 7,25
+ 5,15
+ 1,95
+ 0,50
± 0,00
- 3,00
- 0,02
ALSÓ PONTON RÖGZÍTETT, 2000X1000X800 MM-ES, TOLHATÓ COMPACT LEMEZPANELEK
VÍZHATLAN MONOLIT VASBETON KÜLSŐ BURKOLÁS FEHÉR SZÍNŰ SIMÍTOTT LÁTSZÓBETON FELÜLETTEL
EGYEDI GYÁRTÁSÚ, 50 MM-ES ÜVEGPANEL FÜGGÖNYFAL-RENDSZER FIX, TOLÓ ÉS BUKÓ ELEMEKKEL
VÍZHATLAN MONOLIT VASBETON KÜLSŐ BURKOLÁS FEHÉR SZÍNŰ SIMÍTOTT LÁTSZÓBETON FELÜLETTEL
12,00
4,25
5,50
6,40
6,15
5,85
6,15
6,00
4,00
14,00
2,25
12,00
9,70
6,40
12,00
4,05
2,10
6,00
18,00
7,39
31,85
24,00
8,40
72,50