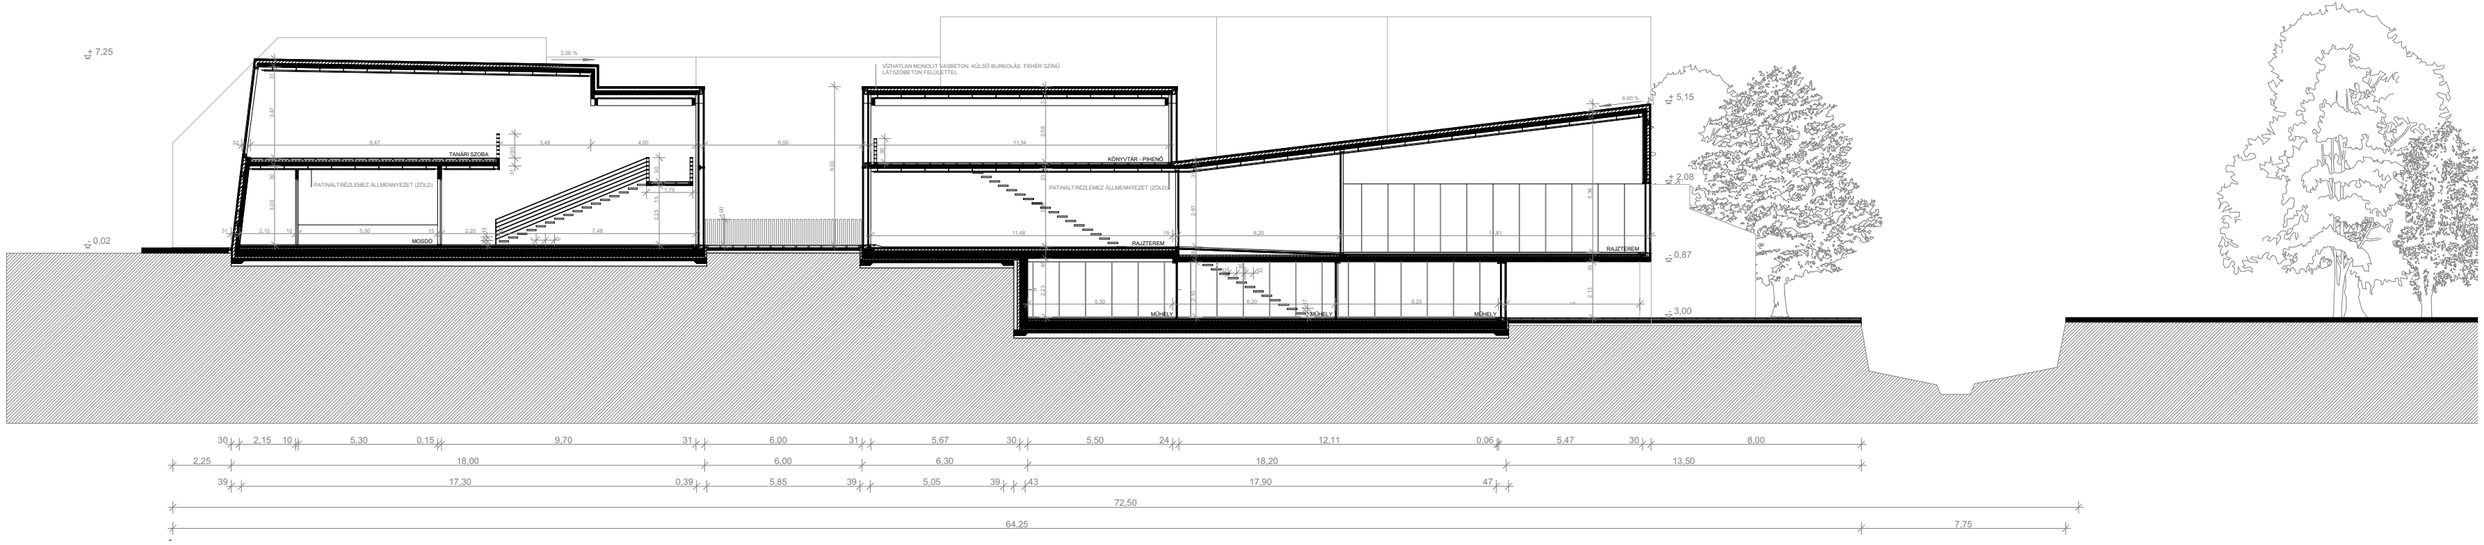
7,25
0,02
2,00 %
VÍZHATLAN MONOLIT VASBETON KÜLSŐ BURKOLÁS FEHÉR SZÍNŰ
LÁTSZÓBETON FELÜLETTEL
TANÁRI SZOBA
PATINÁLT REZLEMEZ ÁLLMENNYEZET (ZÖLD)
MOSDÓ
KÖNYVTÁR - PIHENŐ
PATINÁLT REZLEMEZ ÁLLMENNYEZET (ZÖLD)
RAJZTEREM
MŰHELY
MŰHELY
MŰHELY
RAJZTEREM
5,15
2,08
0,87
-3,00
30 2,15 10 5,30 0,15 9,70 31 6,00 31 5,67 30 5,50 24 12,11 0,06 5,47 30 8,00
2,25 18,00 6,00 6,30 18,20 13,50
39 17,30 0,39 5,85 39 5,05 39 43 17,90 47
72,50
64,25 7,75