





A tervezési terület a településen

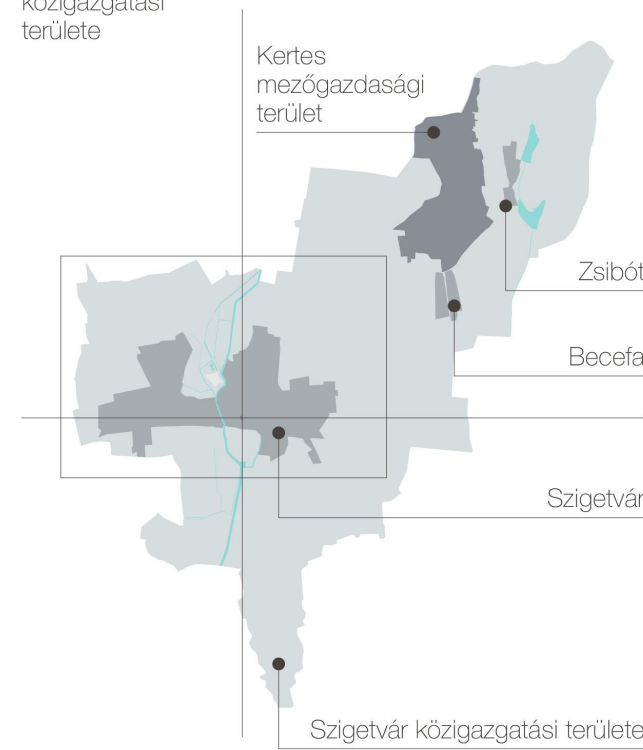


Szigetvár és közigazgatási területe




Szigetvár Magyarországon

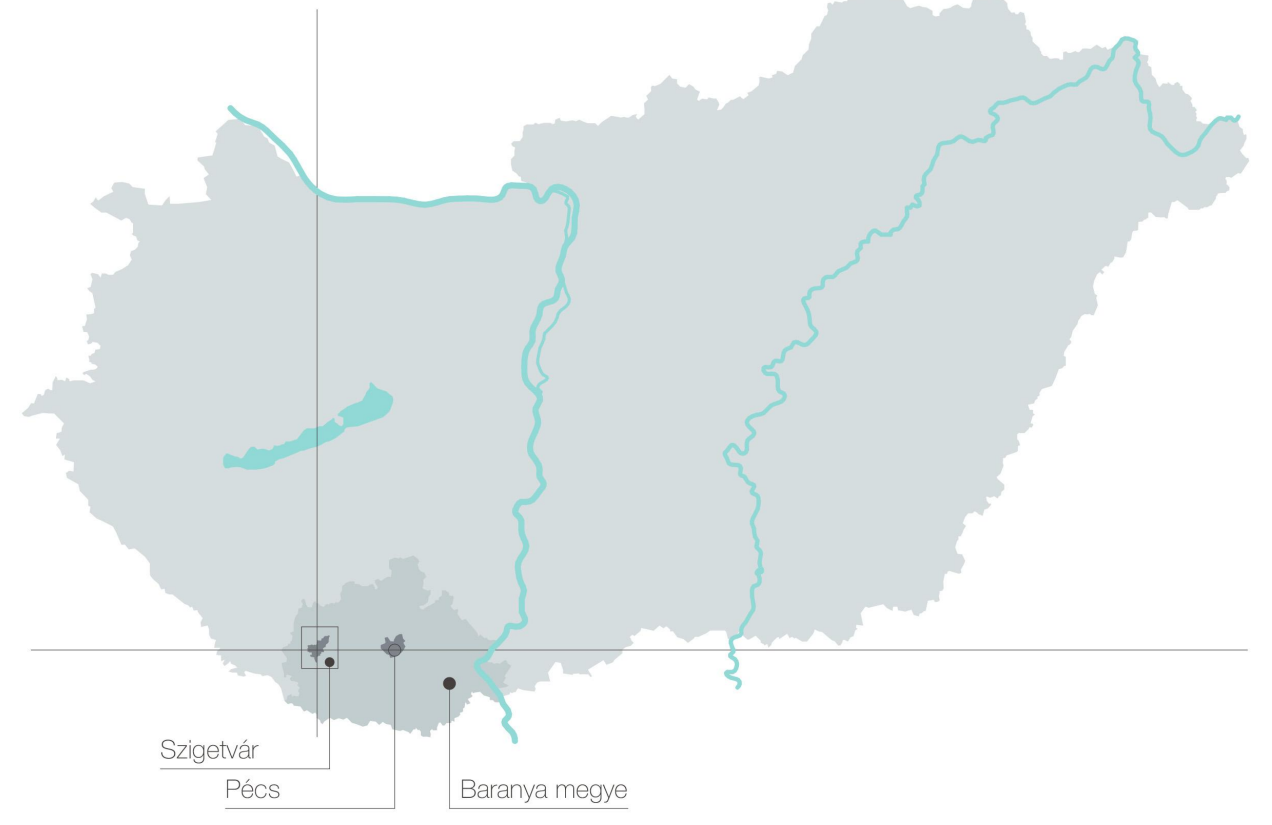


ÉSZAKI HOMLOKZAT

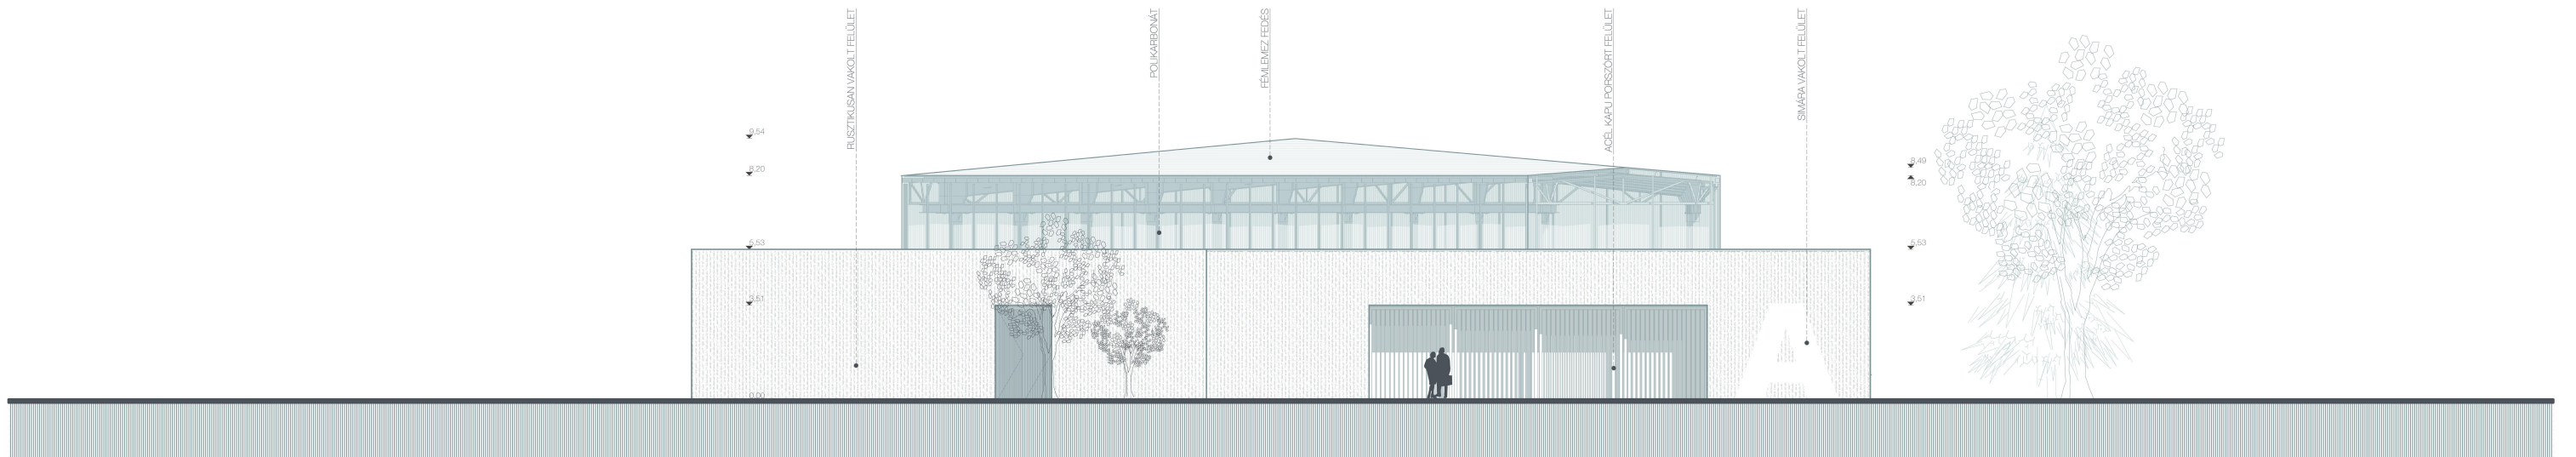

DÉLI HOMLOKZAT

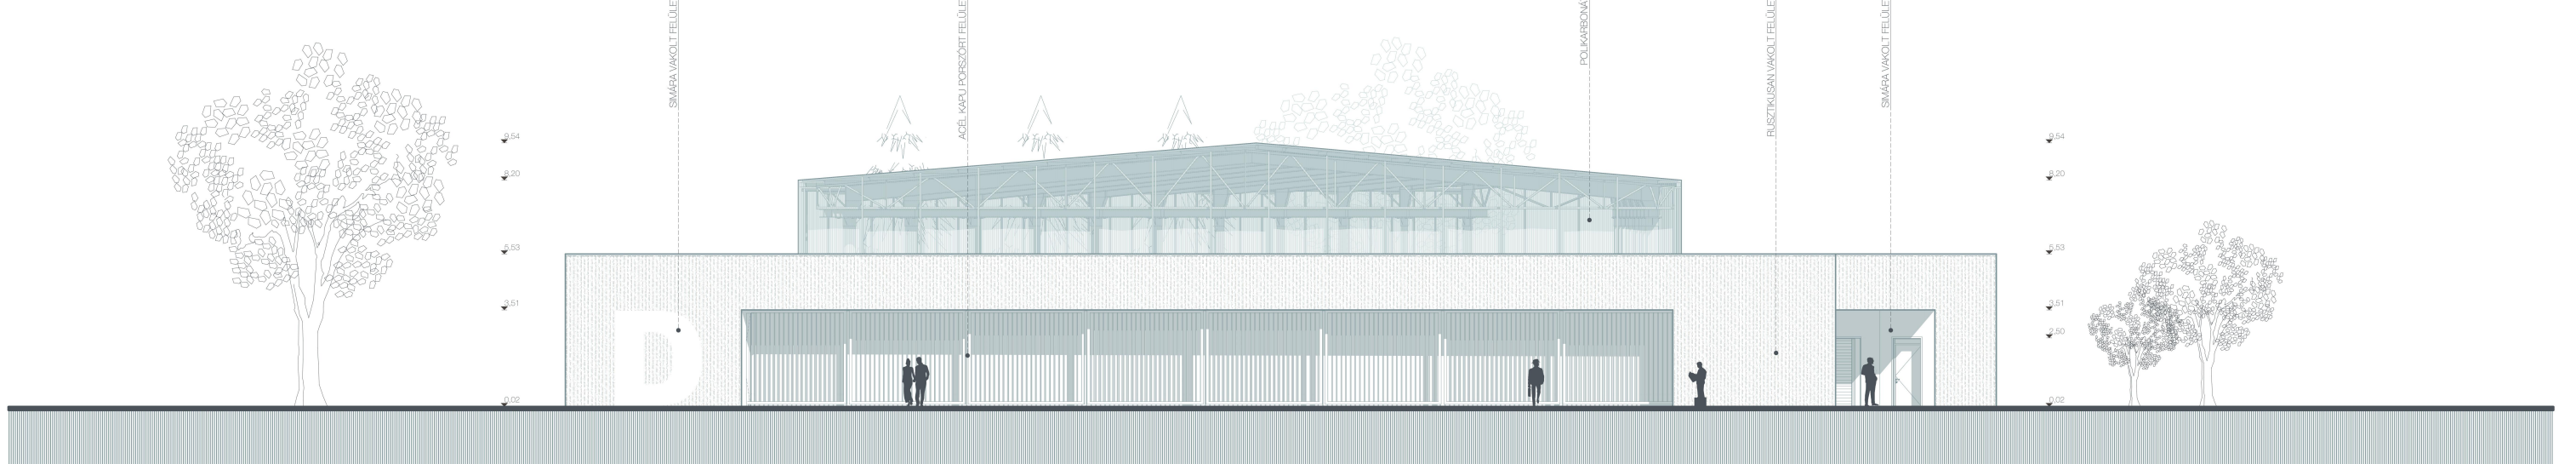

KÉLETI HOMLOKZAT

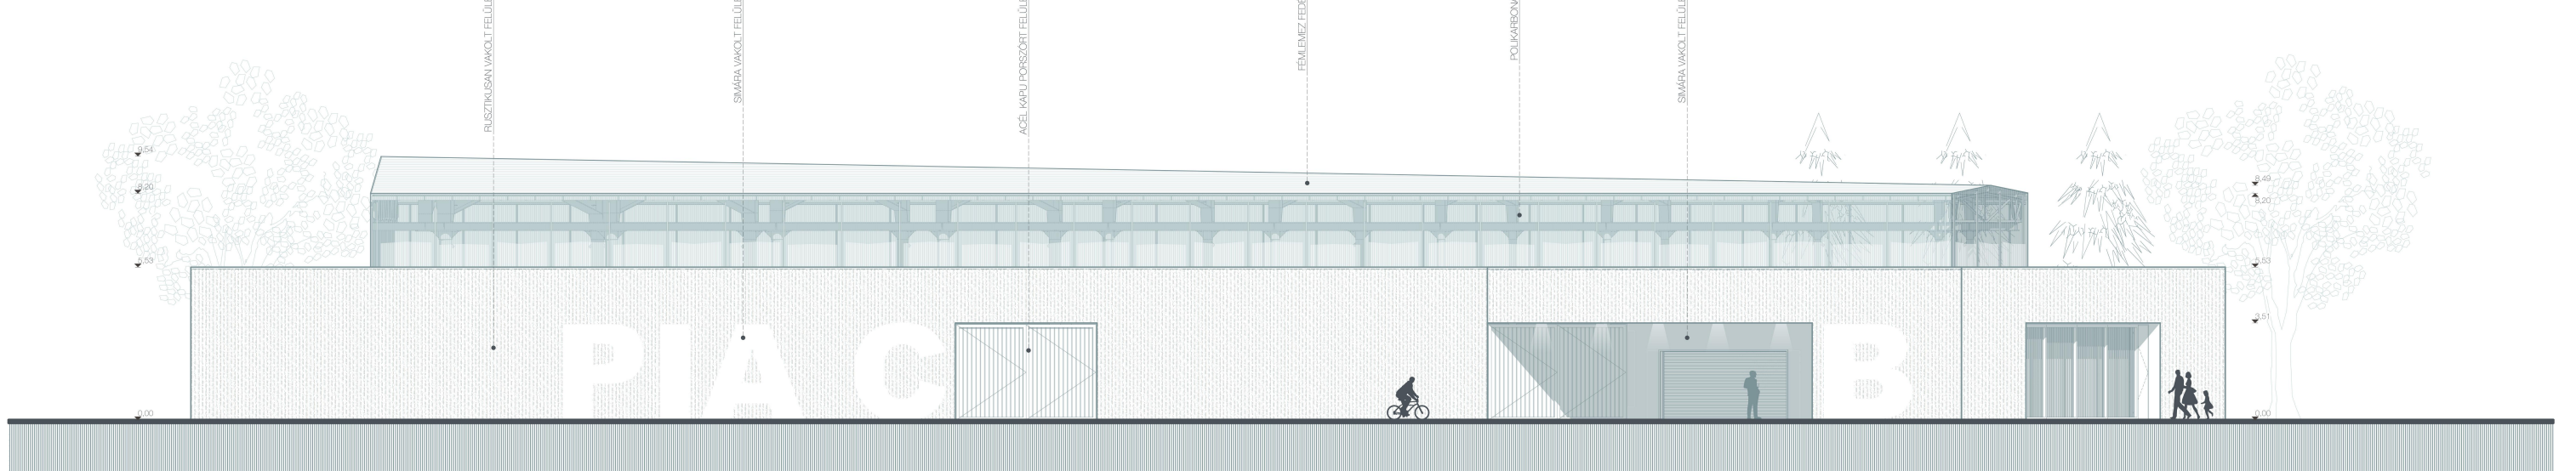

NYUGATI HOMLOKZAT

