


MADARÁSZ VIKTOR UTCA

SÉTÁNY

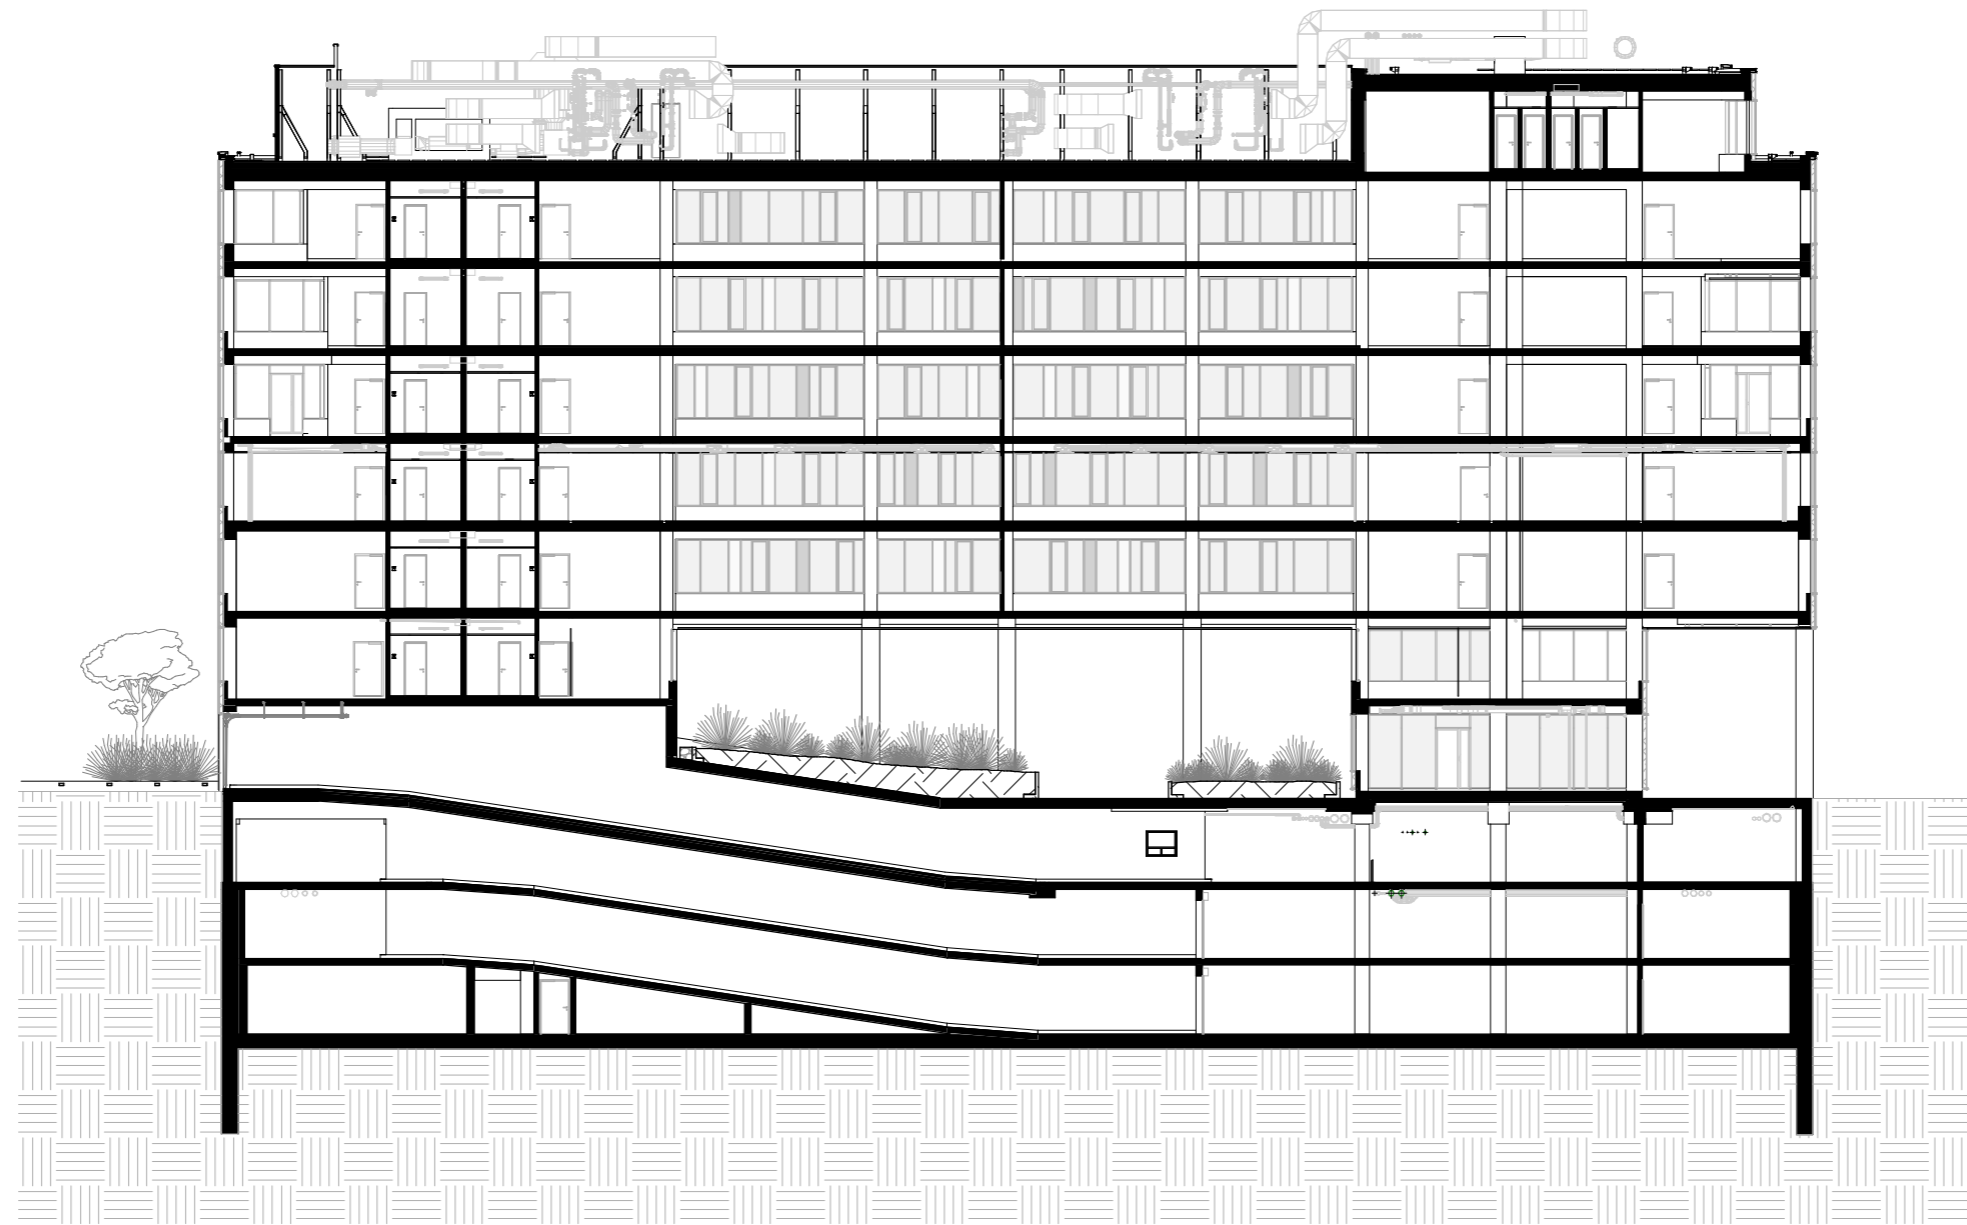

DOKUMENTUM CÍME

A-A METSZET

KIADÁS DÁTUMA

08/13/20

LÉPTÉK

1 : 300

SZÁM

VG-F-EX-AR-DRW-0.11.00.05-R00