

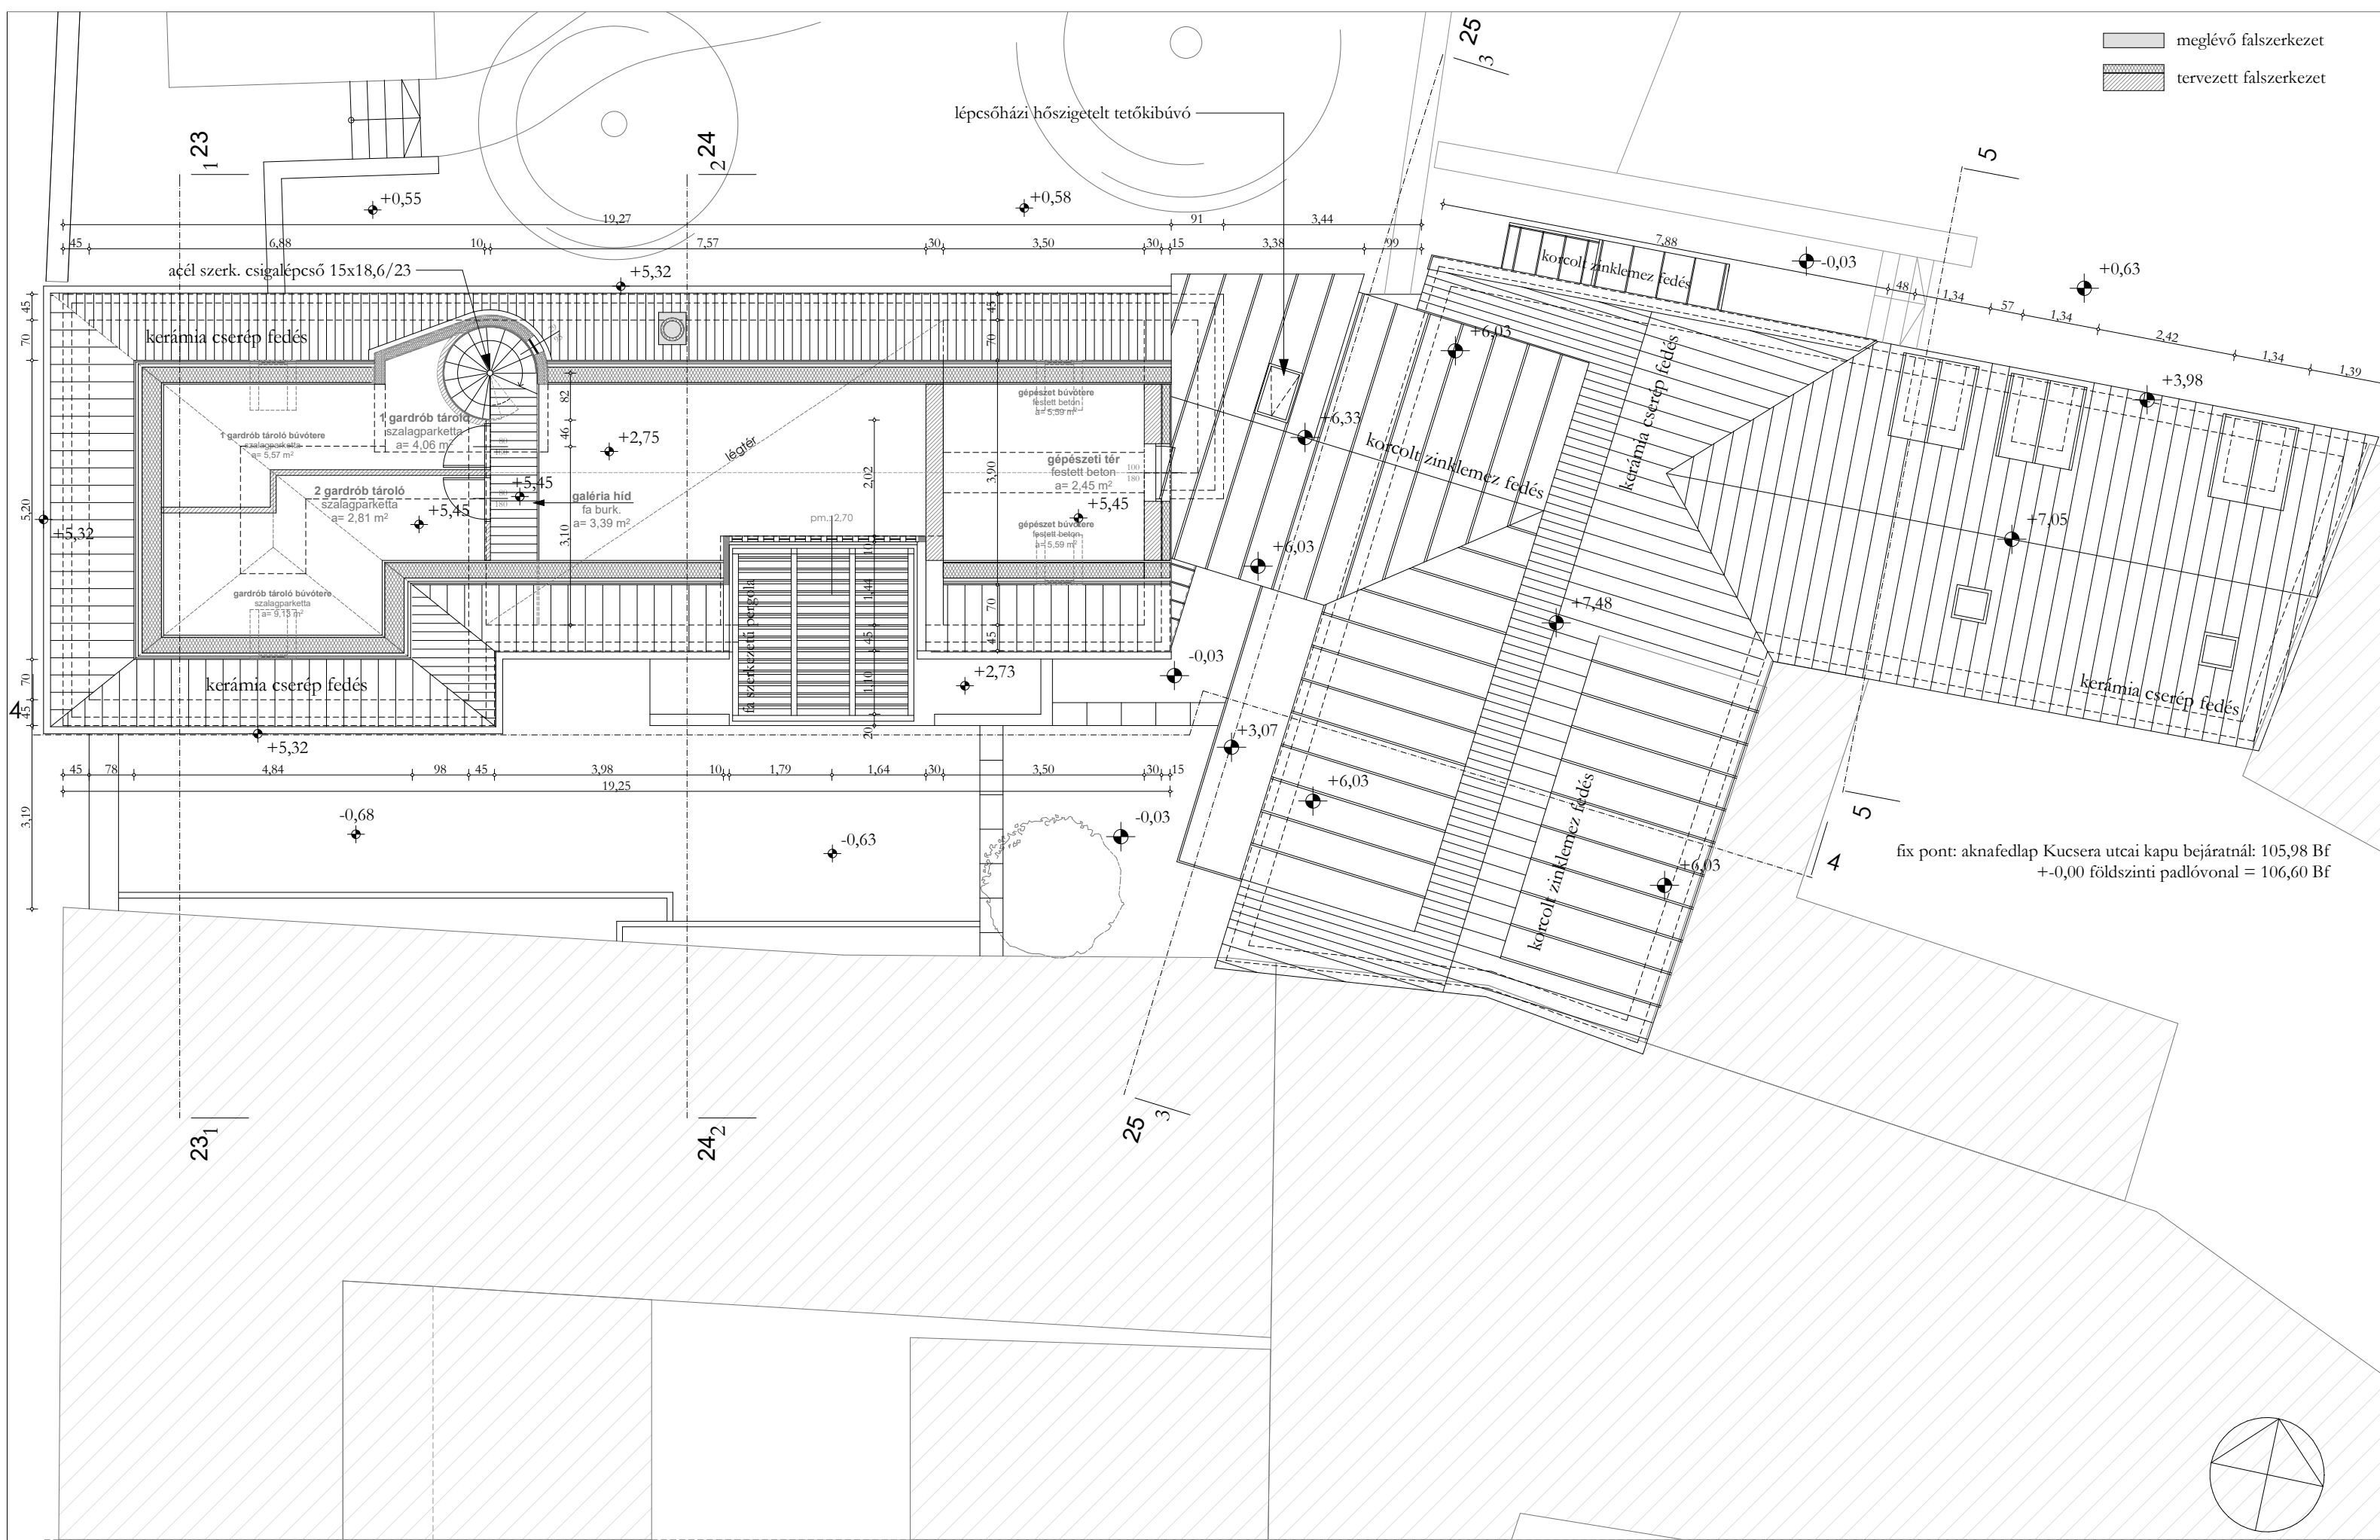


-  meglévő falszerkezet
-  tervezett falszerkezet



fix pont: aknafedlap Kucséra utcai kapu bejáratnál: 105,98 Bf  
 +0,00 földszinti padlóvonal = 106,60 Bf