


JAKOV IGNATOVITY UTCAI, ÉSZAKI HOMLOKZAT

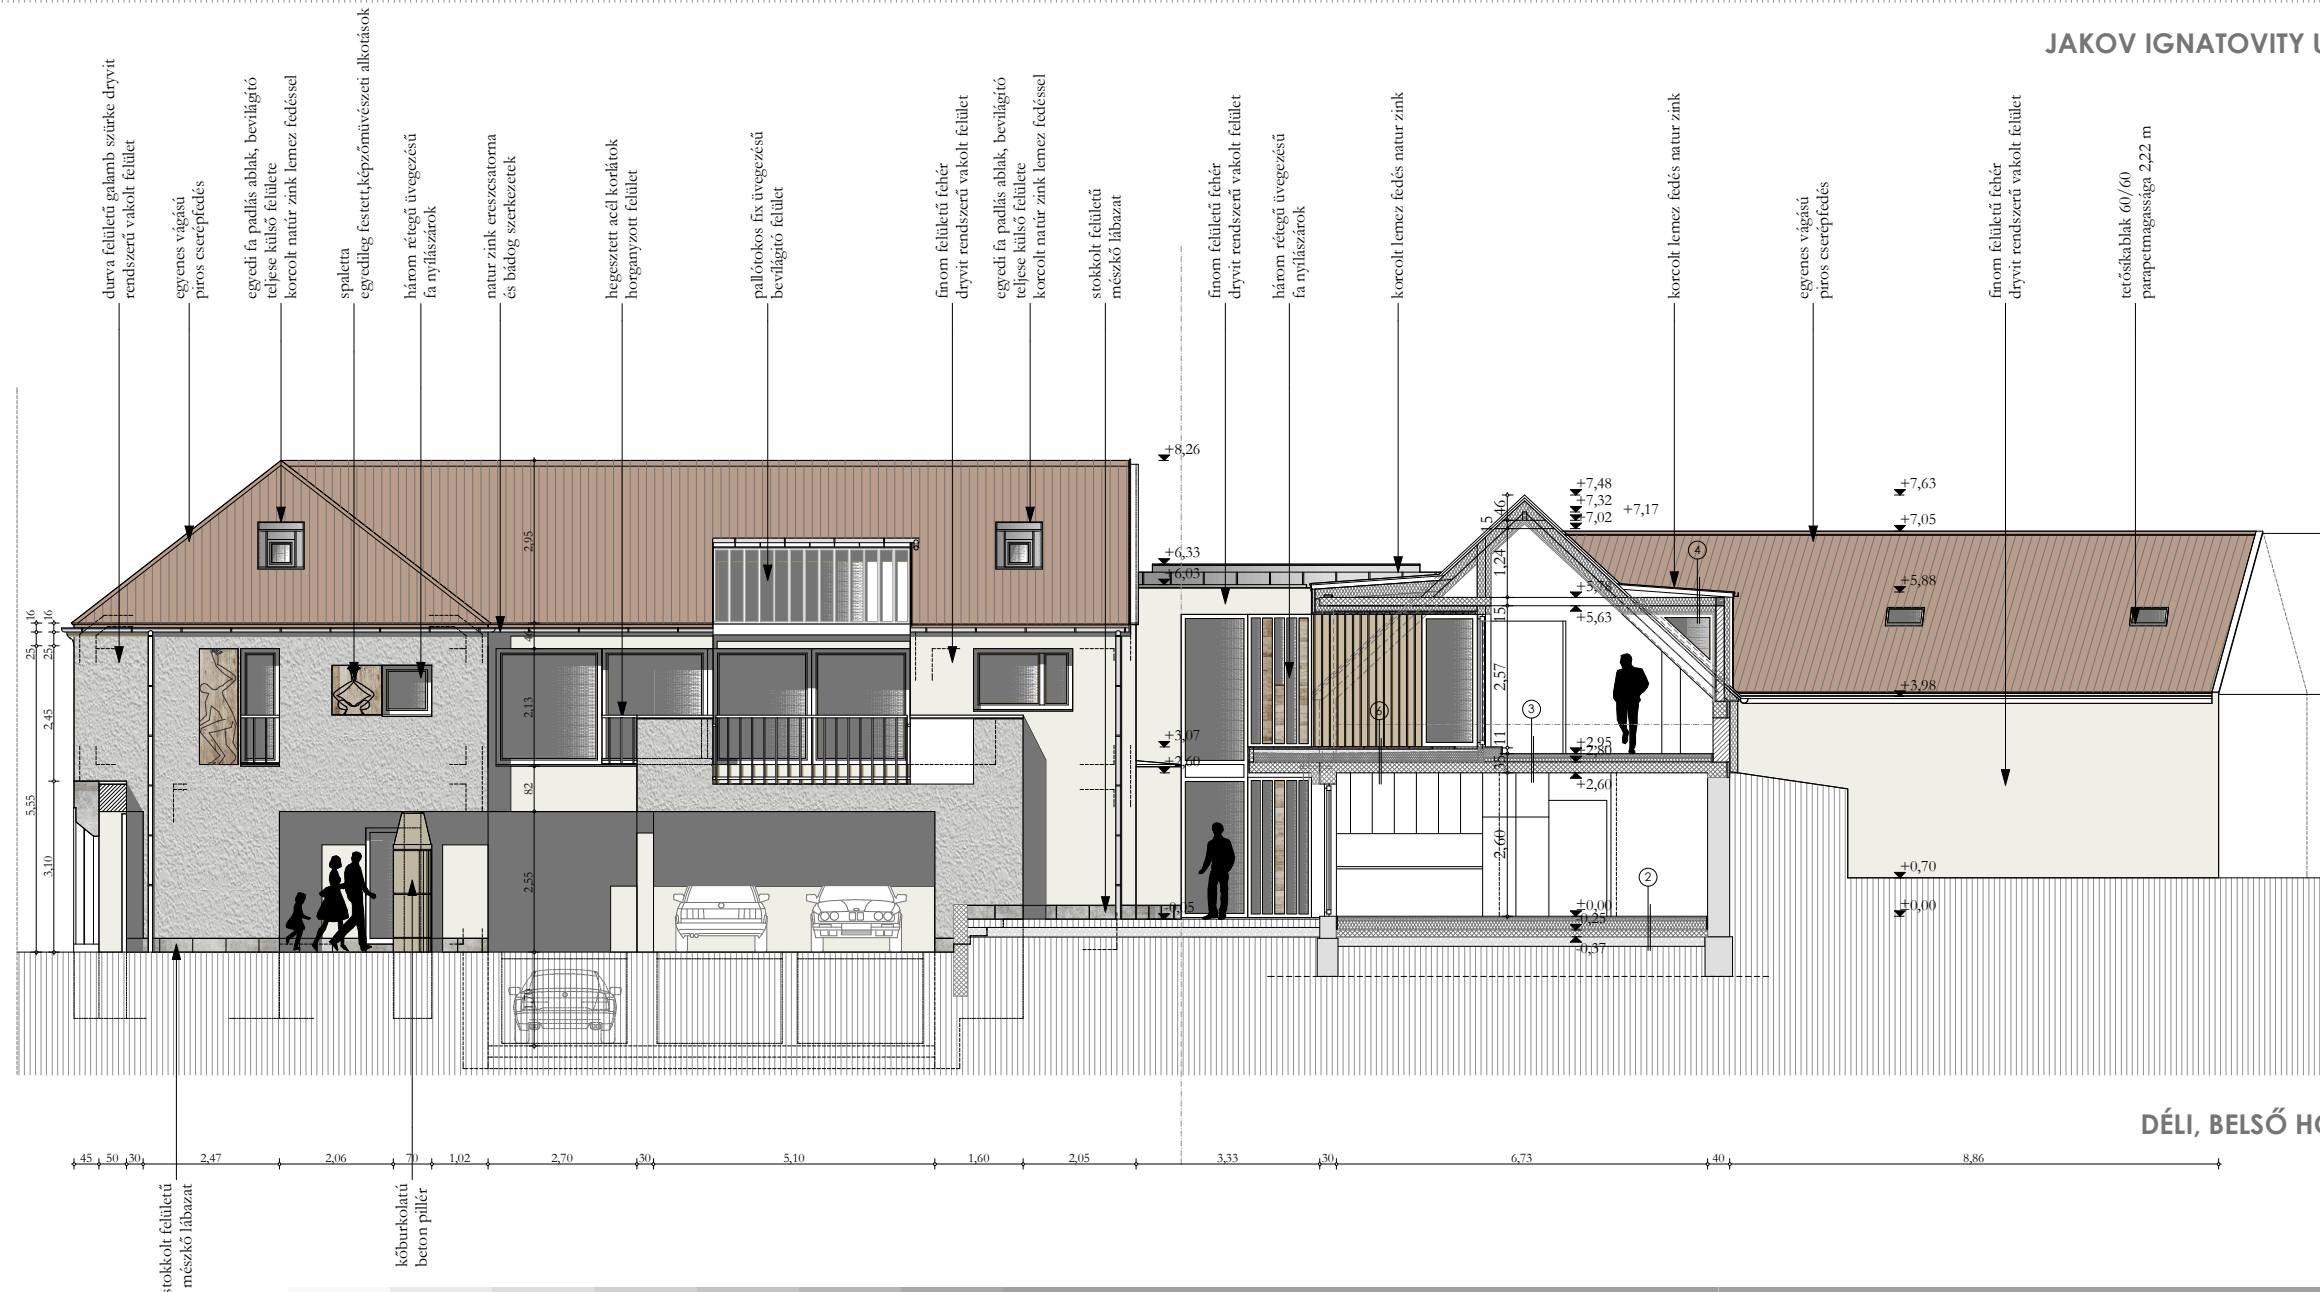

DÉLI, BELSŐ HOMLOKZAT és 4-4 METSZET