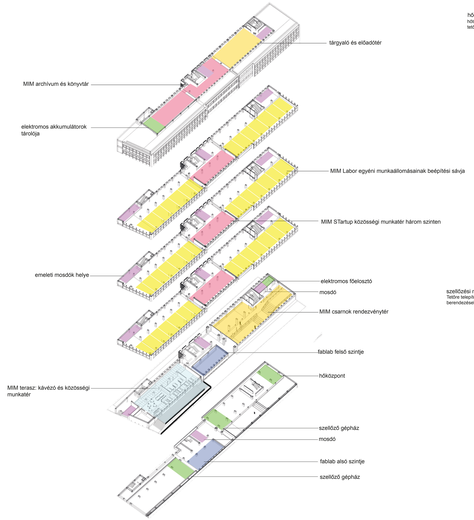

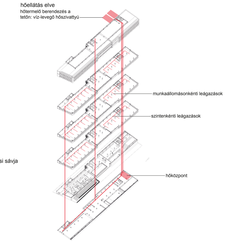

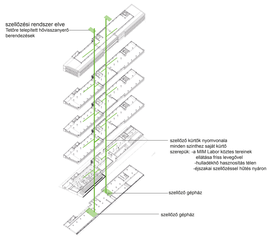

Első, második és harmadik emeleten beépítési fázisok

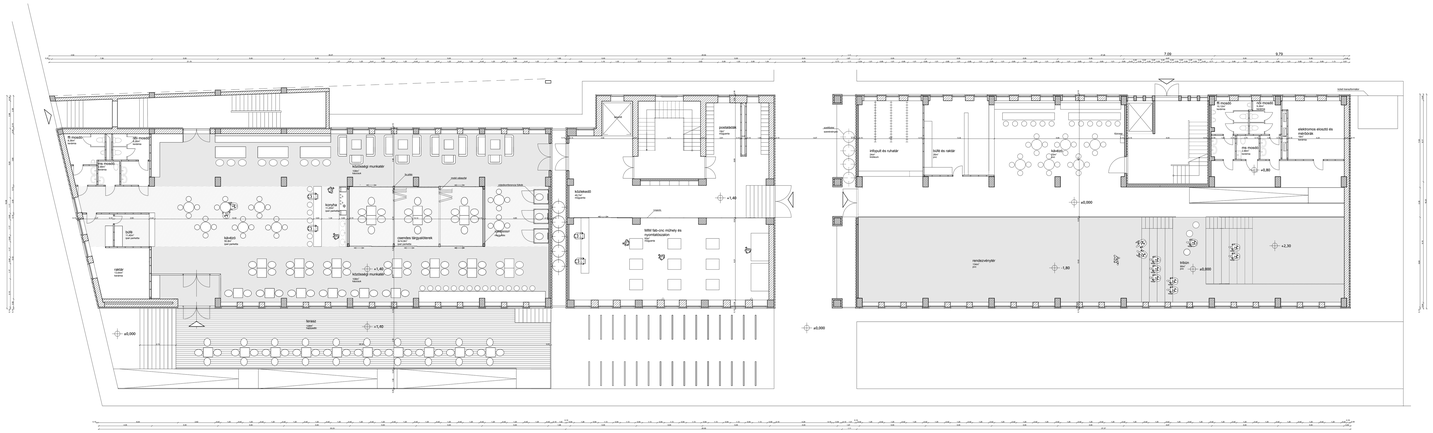
7,20
9,70
B-épület raktár
VIP-épület raktár
MIM-tér
MIM-tér
MIM-tér