






FESTETICS KERT ÉS ÉTTERMI TERASZ

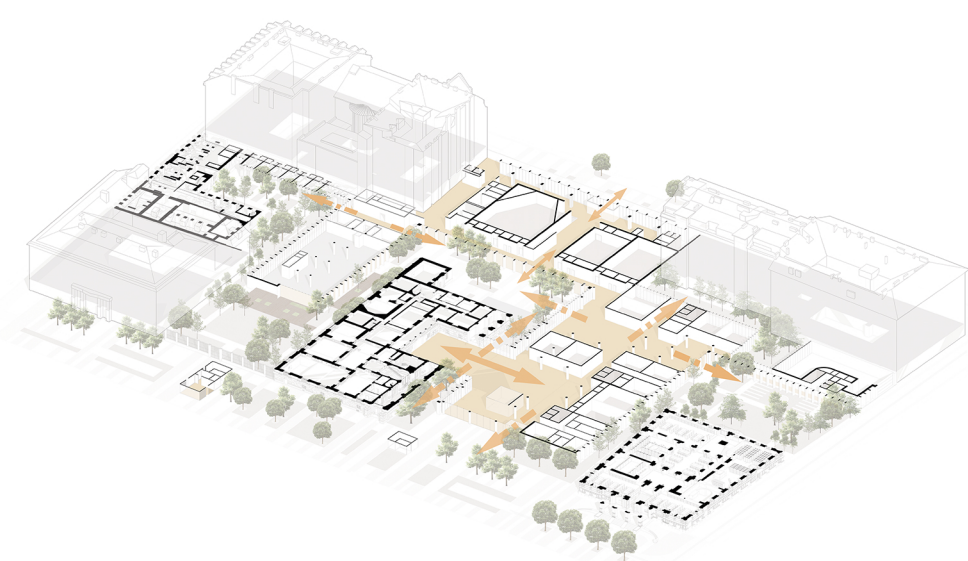


BELSŐ KÖZLEKEDÉSI KAPCSOLATOK

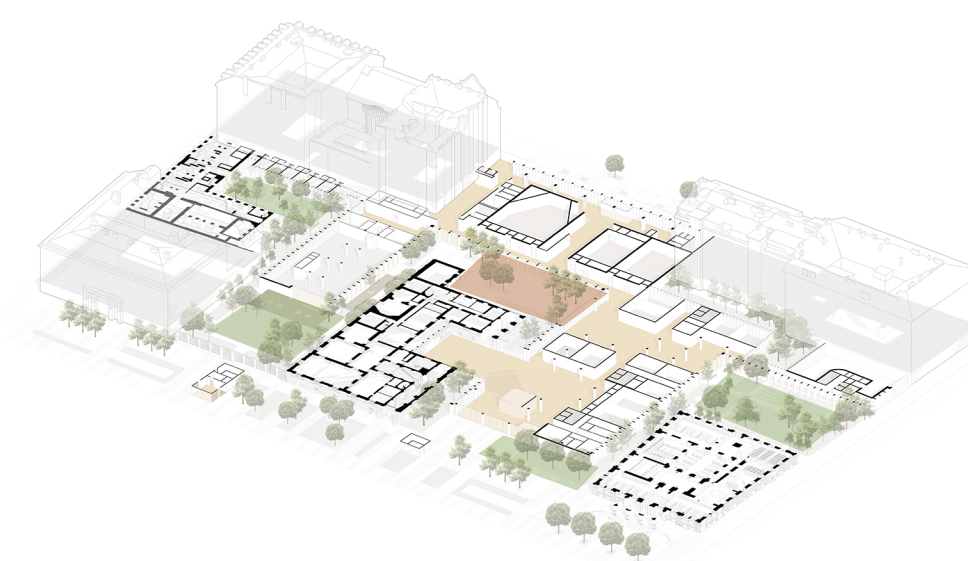

ZÖLDTERÜLETEK ELHELYEZKEDÉSE

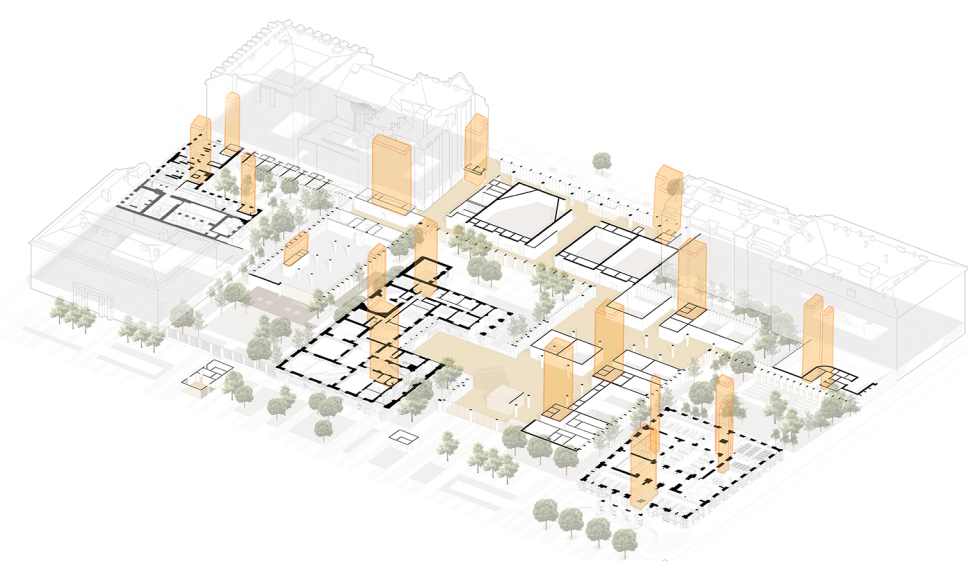


FÜGGŐLEGES KÖZLEKEDÉSI RENDSZEREK

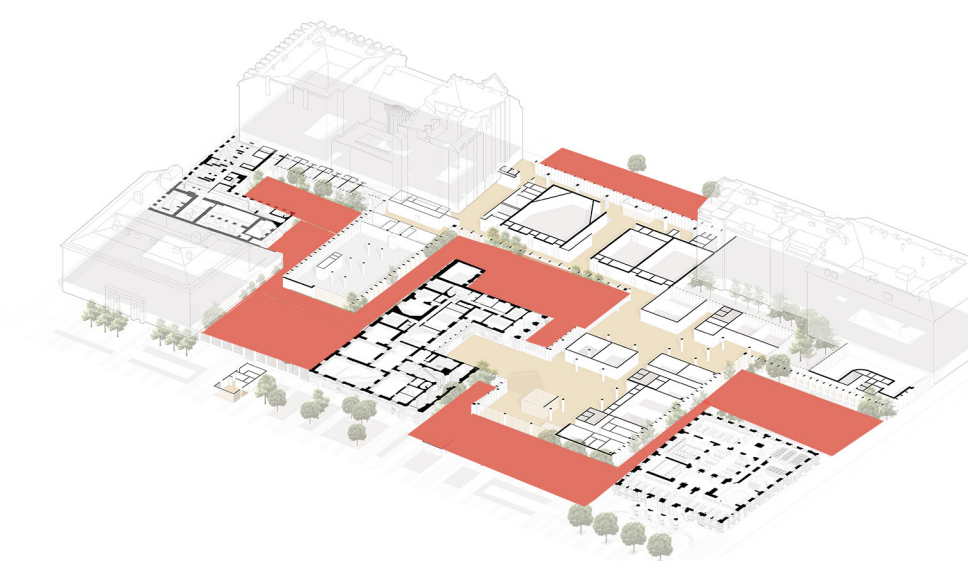


VÁROSI KÖZTEREK BEHOZÁSA A CAMPUSBA



FŐBEJÁRAT

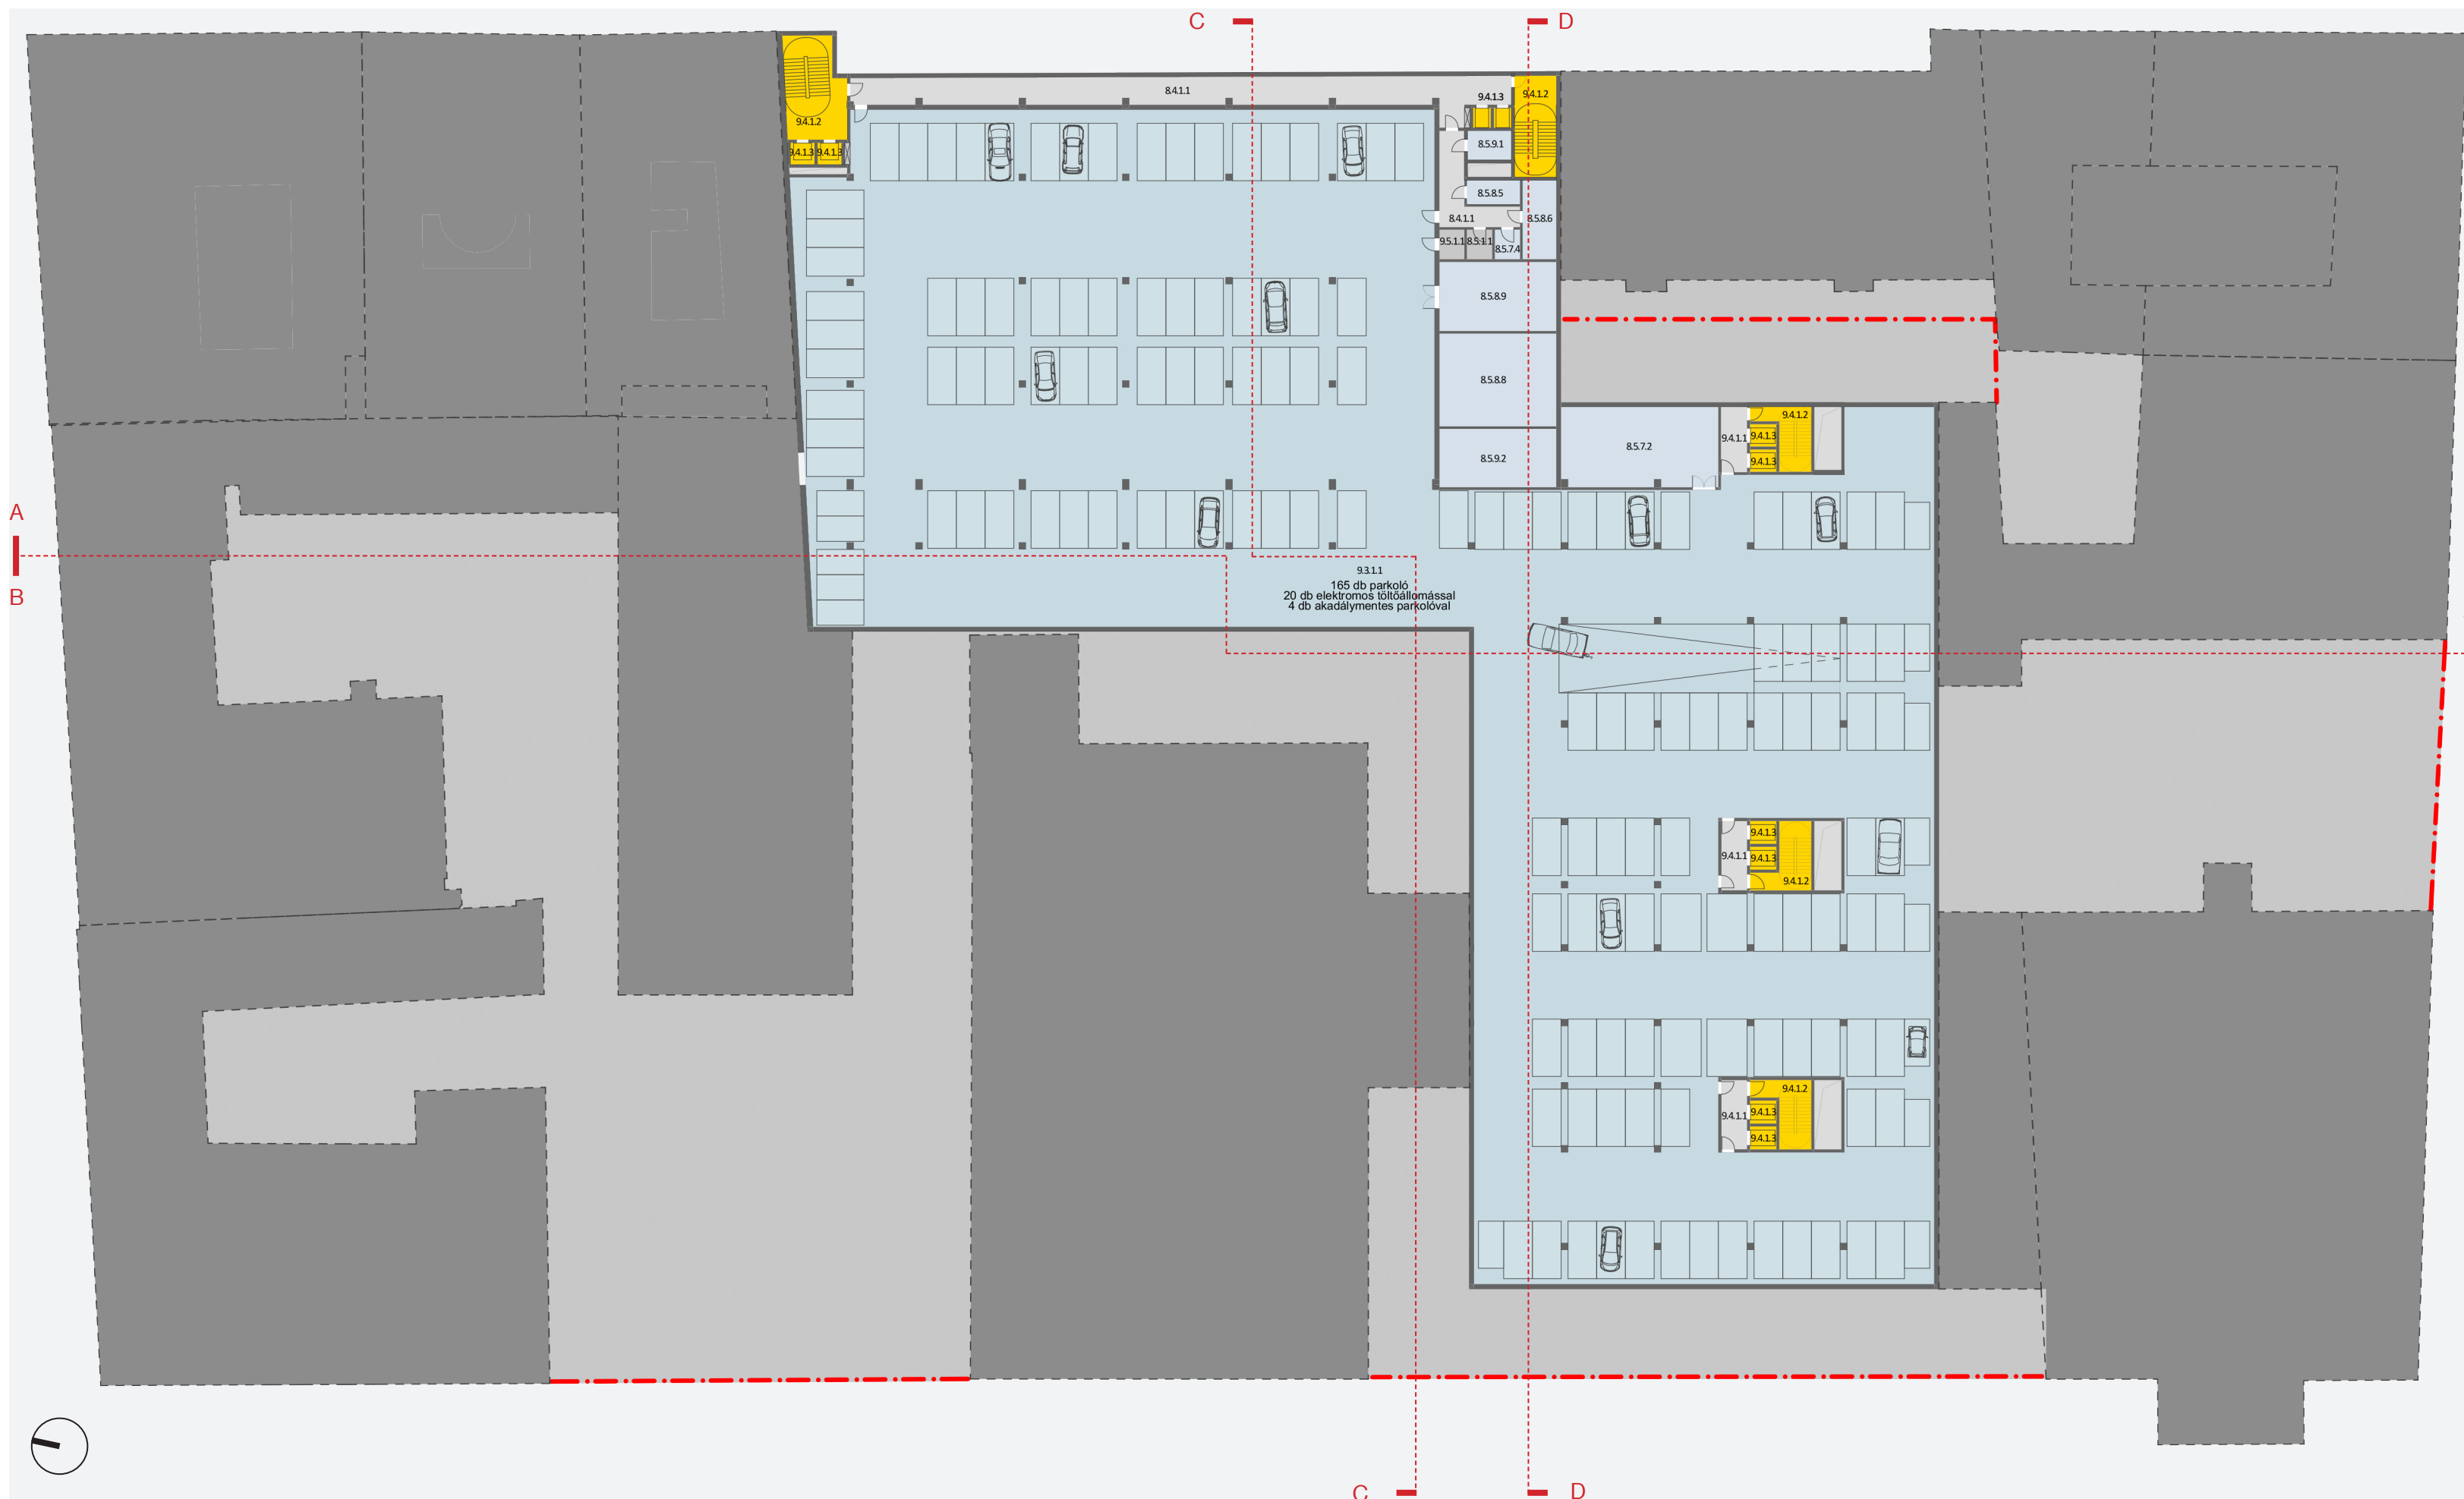

PINCE -2 SZINTI ALAPRAJZ · 1:500

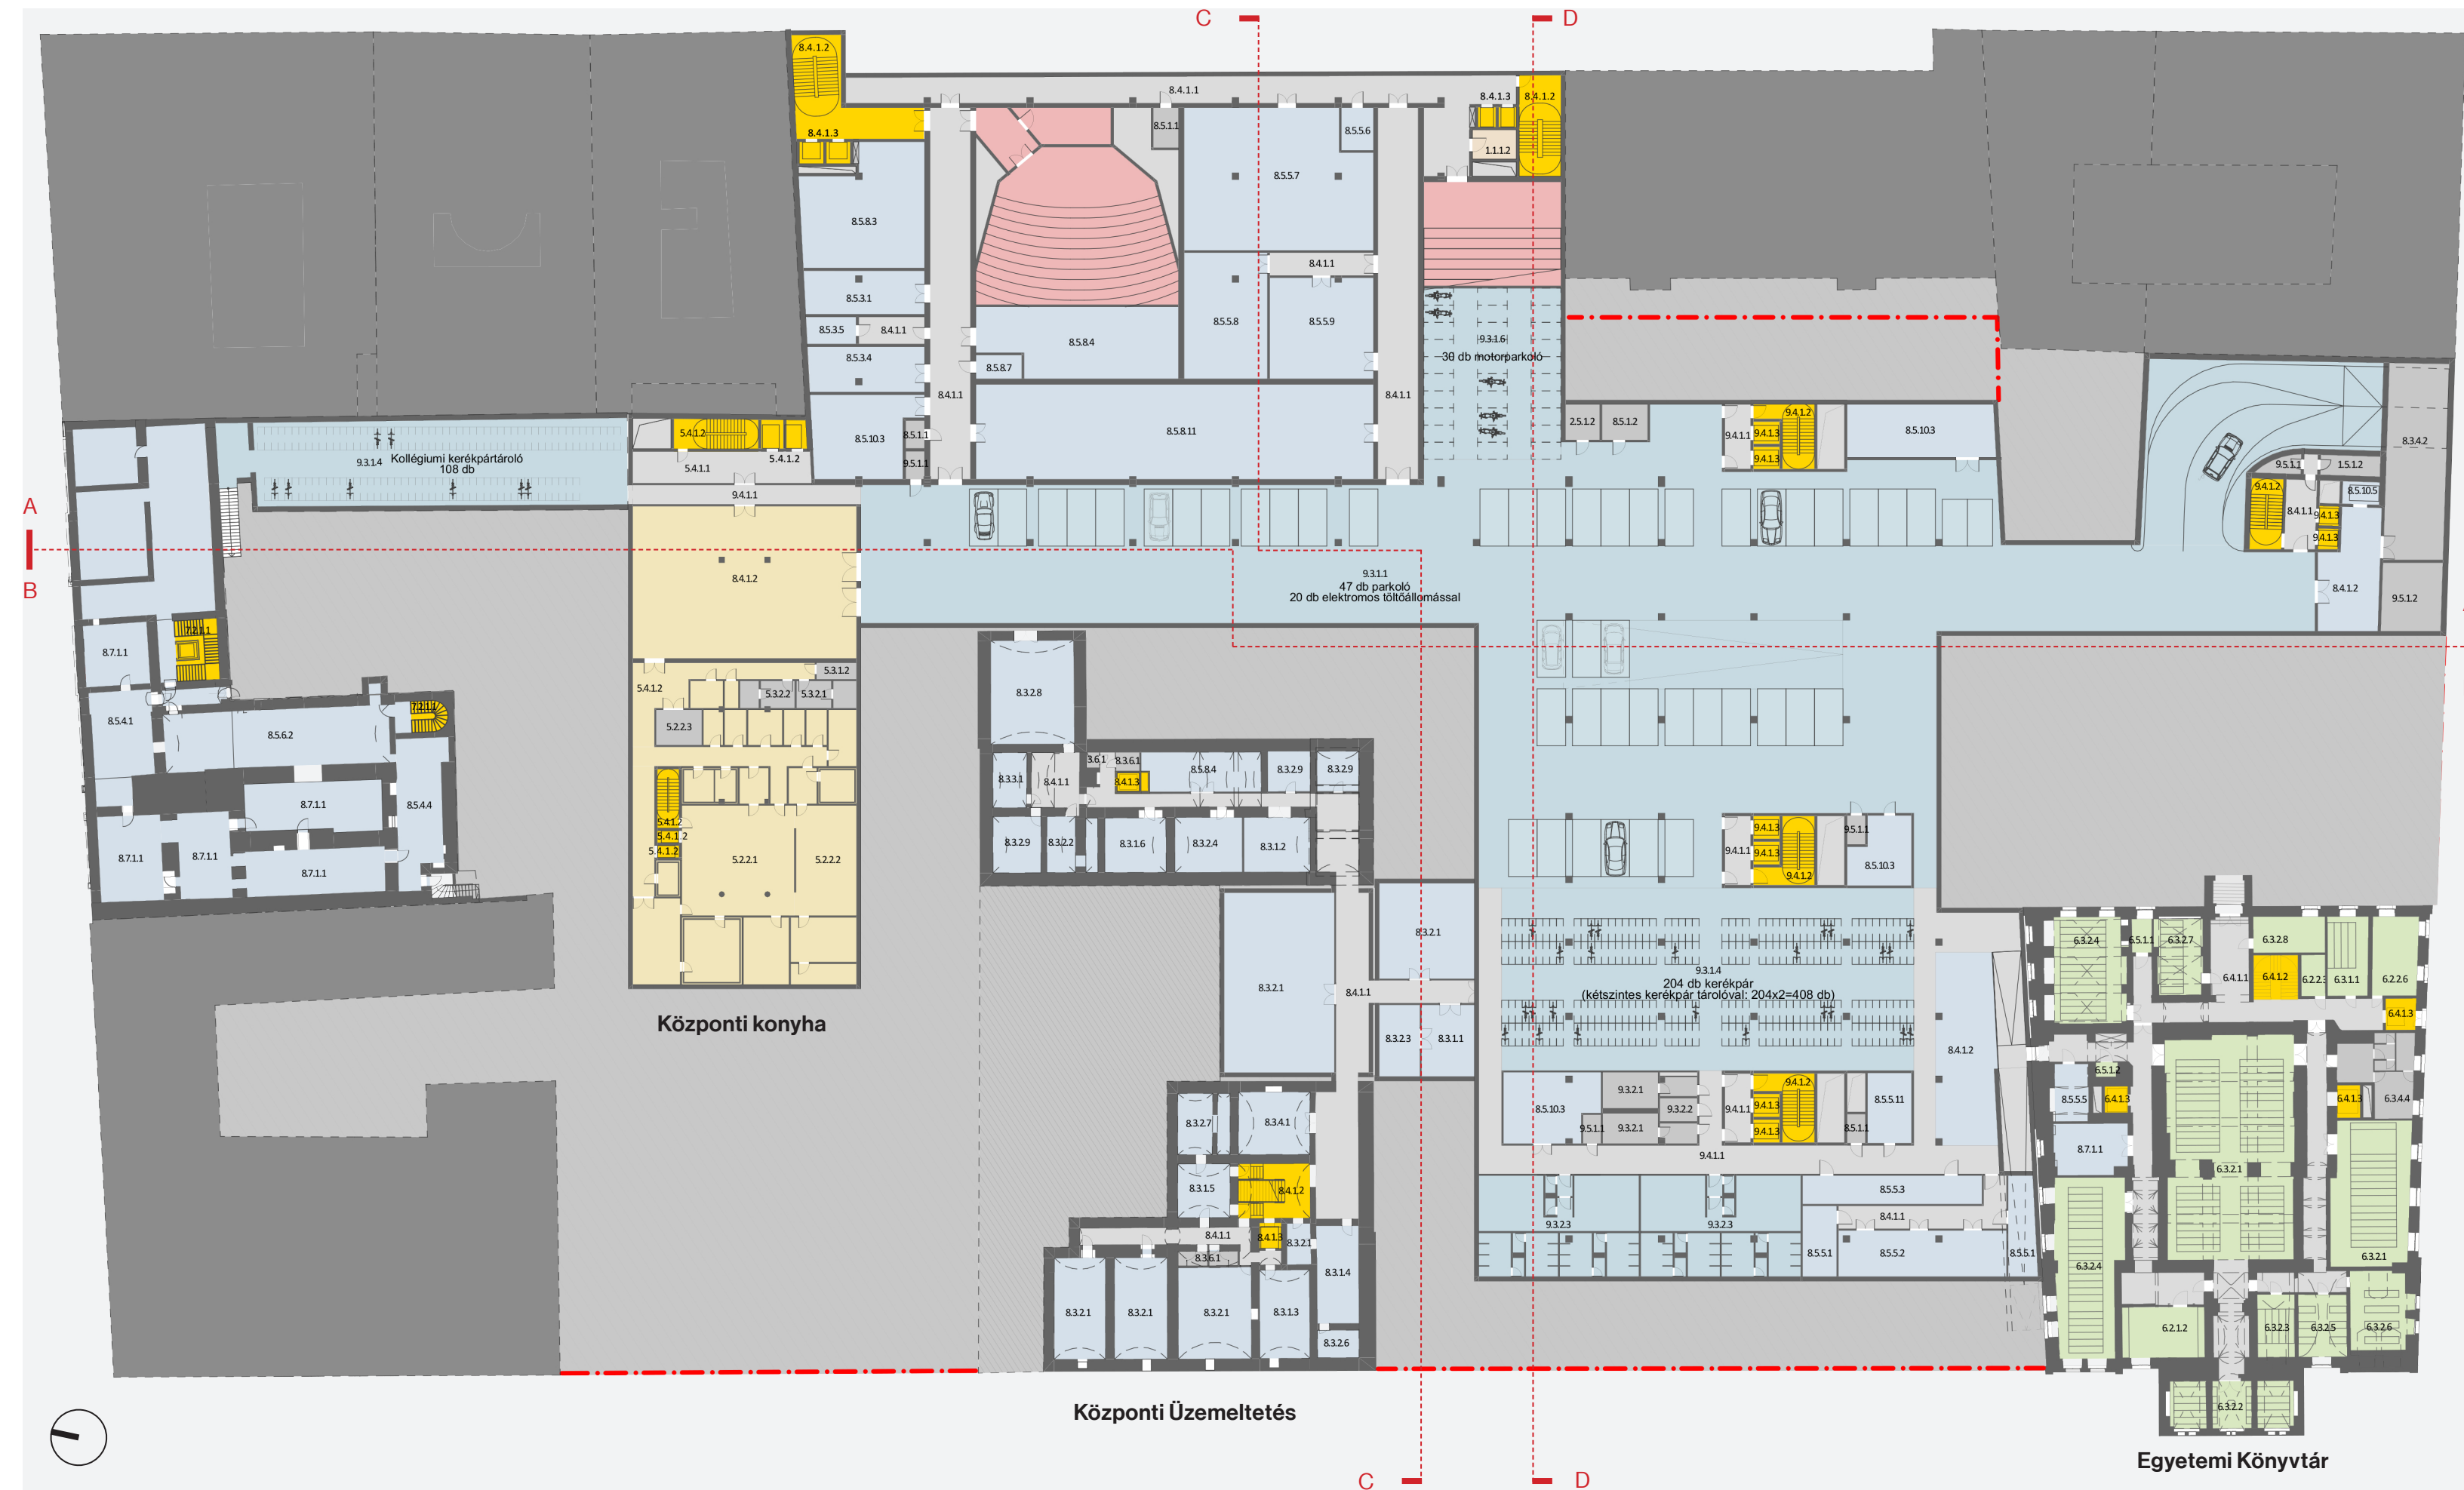

PINCE -1 SZINTI ALAPRAJZ · 1:500



POLLACK MIHÁLY TÉRI HOMLOKZAT · 1:250