


főépület földszinti alaprajza - m1:100



főépület emeleti alaprajza - m1:100

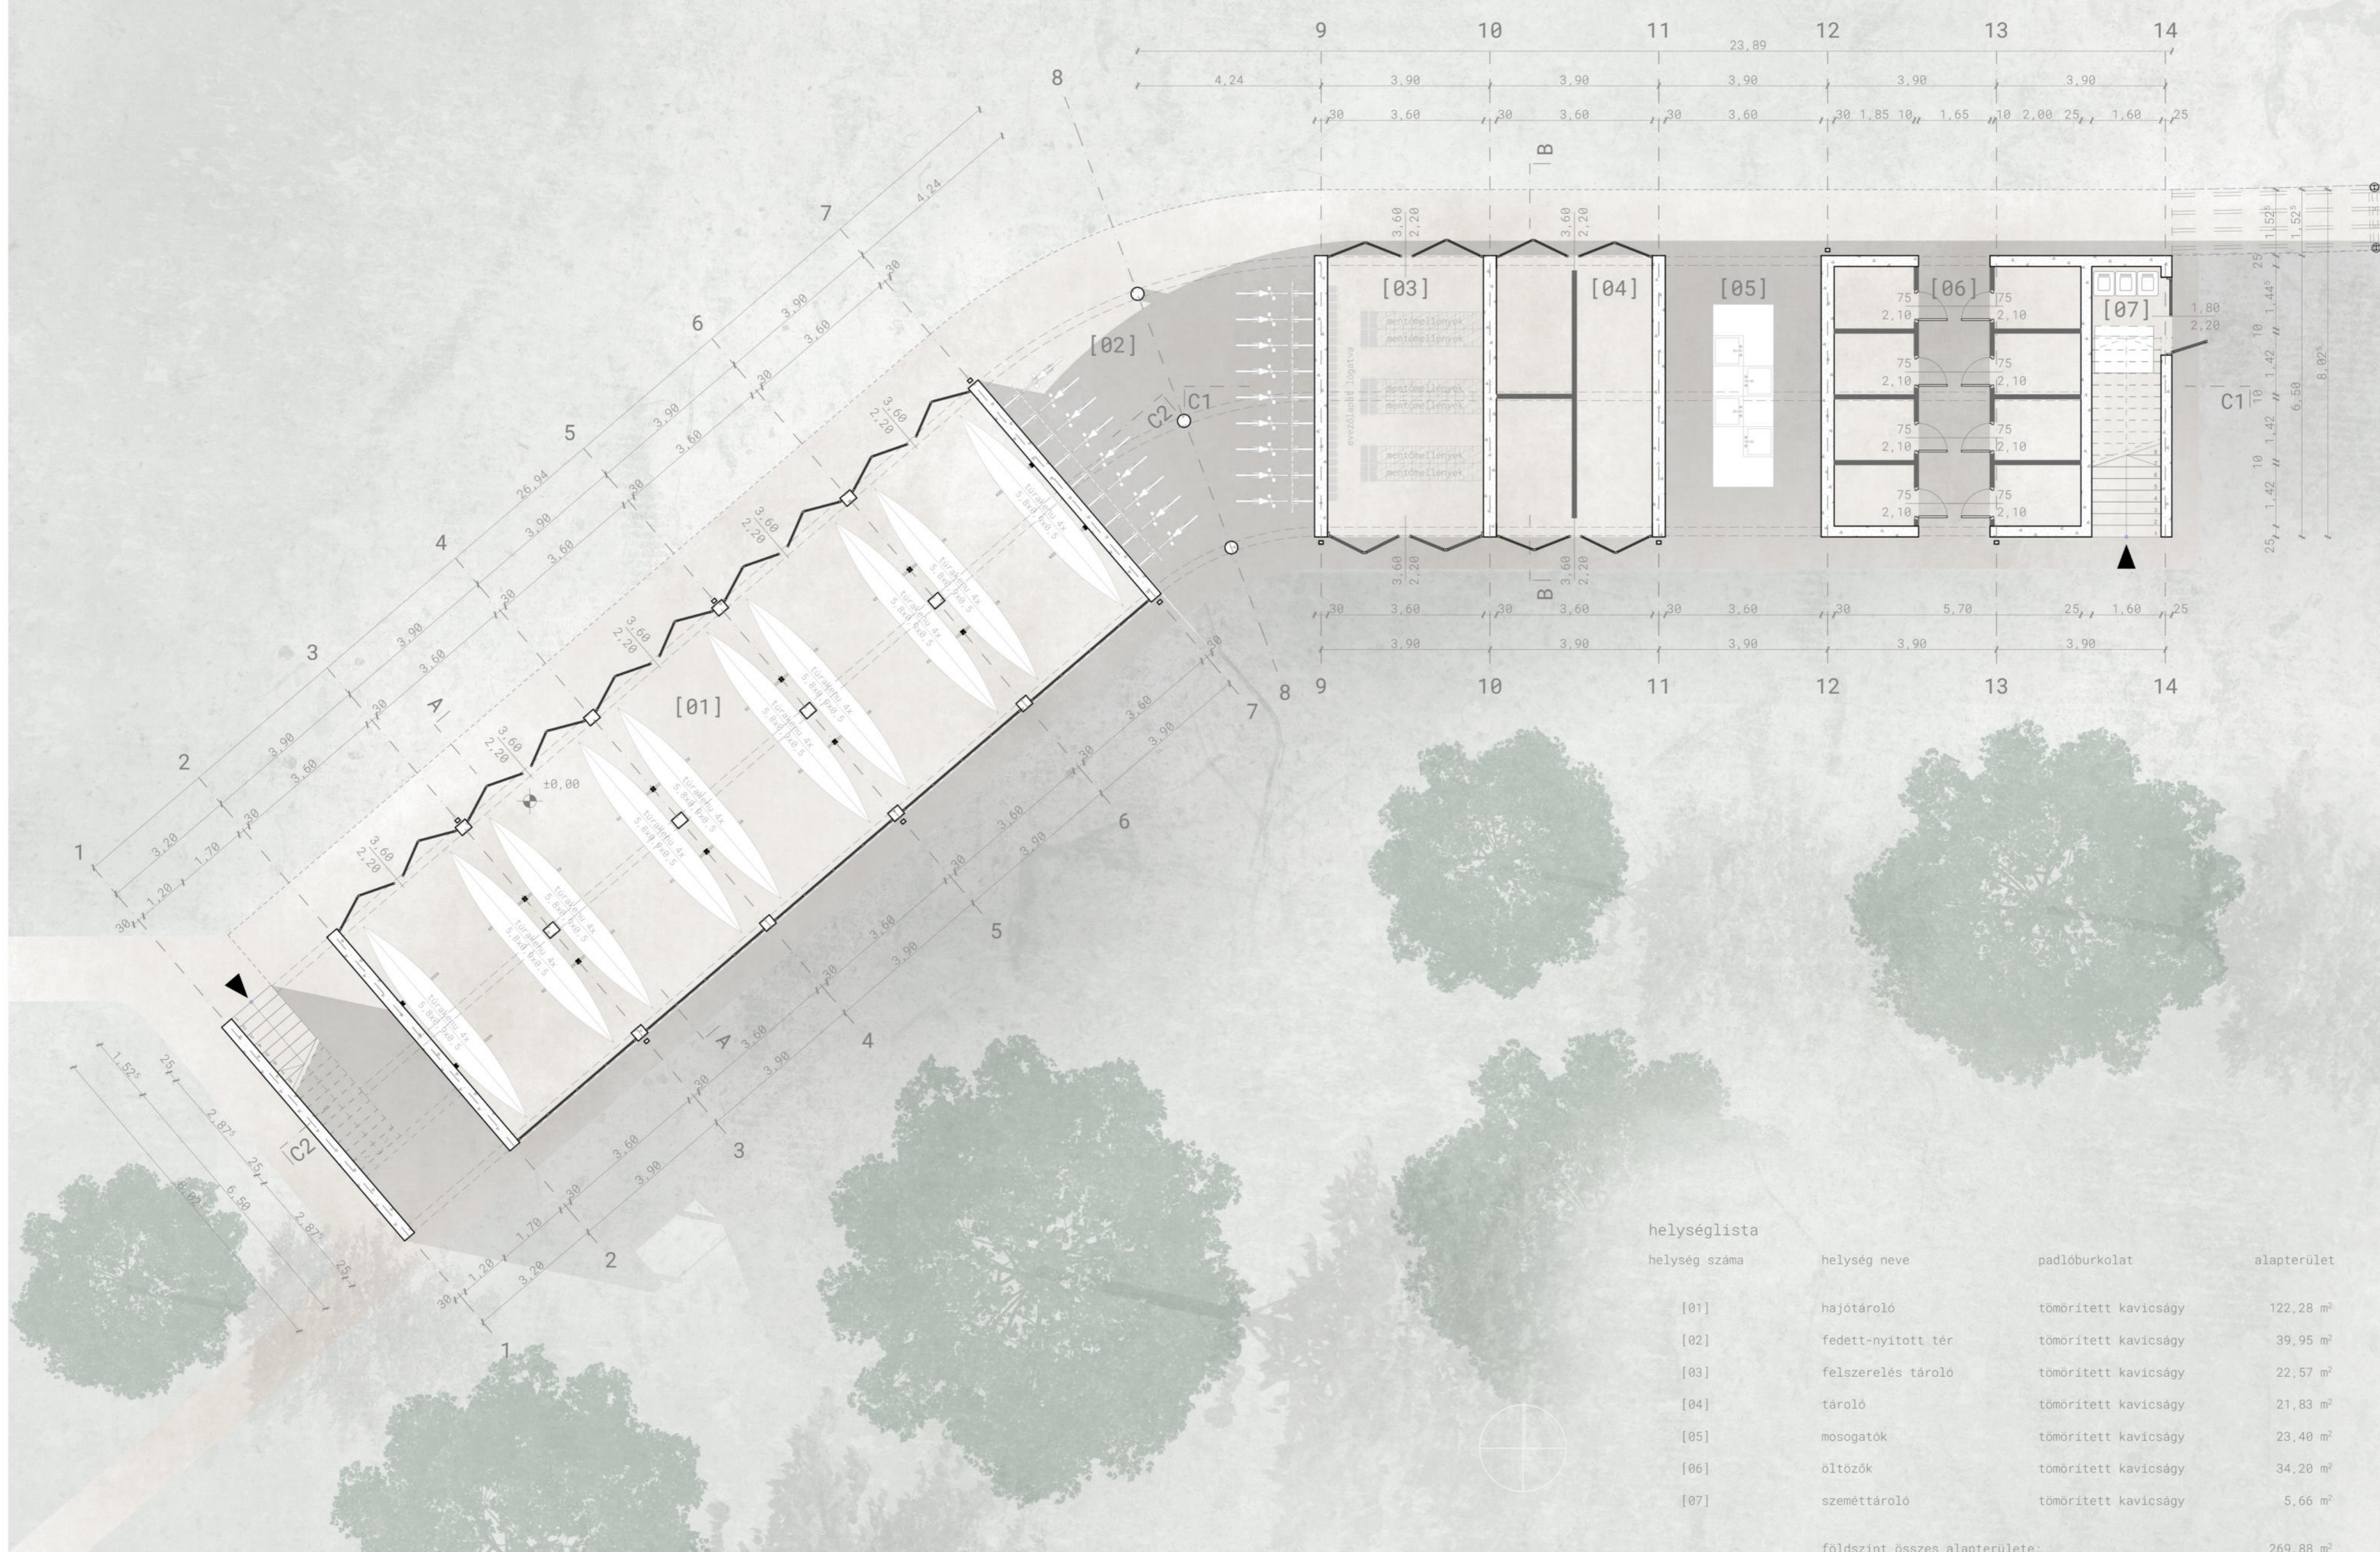