


ELEFÁNT HÁZ

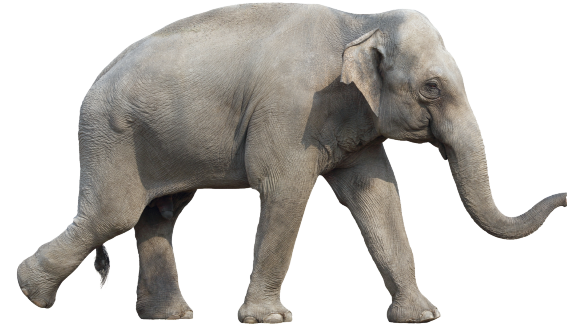


Mindhárom kifutóban külön dagonya, illetve medence kerül kialakításra – a megrendelő igénye szerinti látványmedence beépítésének lehetőségét fenntartjuk. Az elefántház jól megközelíthető a szervízútról kamionnal és egyidőben az állatszállító konténerek mozgatására alkalmas daruval. A gondozói területeknek részei a szénatároló, a zöldségmosó és a takarmányelőkészítő helyiségek. Az elefántok felnyúlása miatt 8 méter fölé nyúló légtér praktikus kihasználása érdekében, a szolgálati helyiségek részben a felső szinteken találhatóak, a belső tereket elválasztó falak tetején fut végig egy gondozói acélfolyosó, erről lehet üzemeltetni a nagy méretű rácsos sűberajtókat, és számos környezetgazdagító eszközt.

Egy rejtőzködő, éjszakai életmódú, érzékeny, melegigényes és kockázatosan összeszoktatható a ködfoltos párdúc. Várhatóan két (a szaporulattal együtt ideiglenesen maximum három) egyednek két világos, tágas, jól szellőztetett belső termet és egy zárt, sötét ellető boxot alakítottunk ki. Ezeket az állatokat az év legalább felében a látogatók az elefántház földszintjének nagyméretű betekintő paneljén keresztül fogják látni, ezért egyik terem egy sűrűn borított, erdei folyóvölgyet imitáló, vízjátékkal és természetes mászóelemekkel gazdagított látványtér, a másik egy látogatóktól elzárt, praktikusan, de gazdagon felszerelt elkülönítő terem, amely a szaporulatnak, vagy egy összeszoktatásra váró egyednek biztosít teljesértékű életteret. A belsőkhöz egy magas, mászó és rejtőzködő elemekkel gazdagon berendezett külső kifutó csatlakozik külön megközelíthetőséggel mindhárom belső állattartó térből.

NAGYERDEI KULTÚRPARK
ATTRAKCIÓFEJLESZTÉSE **22.**

1. EMELETI ALAPRAJZ

1:200

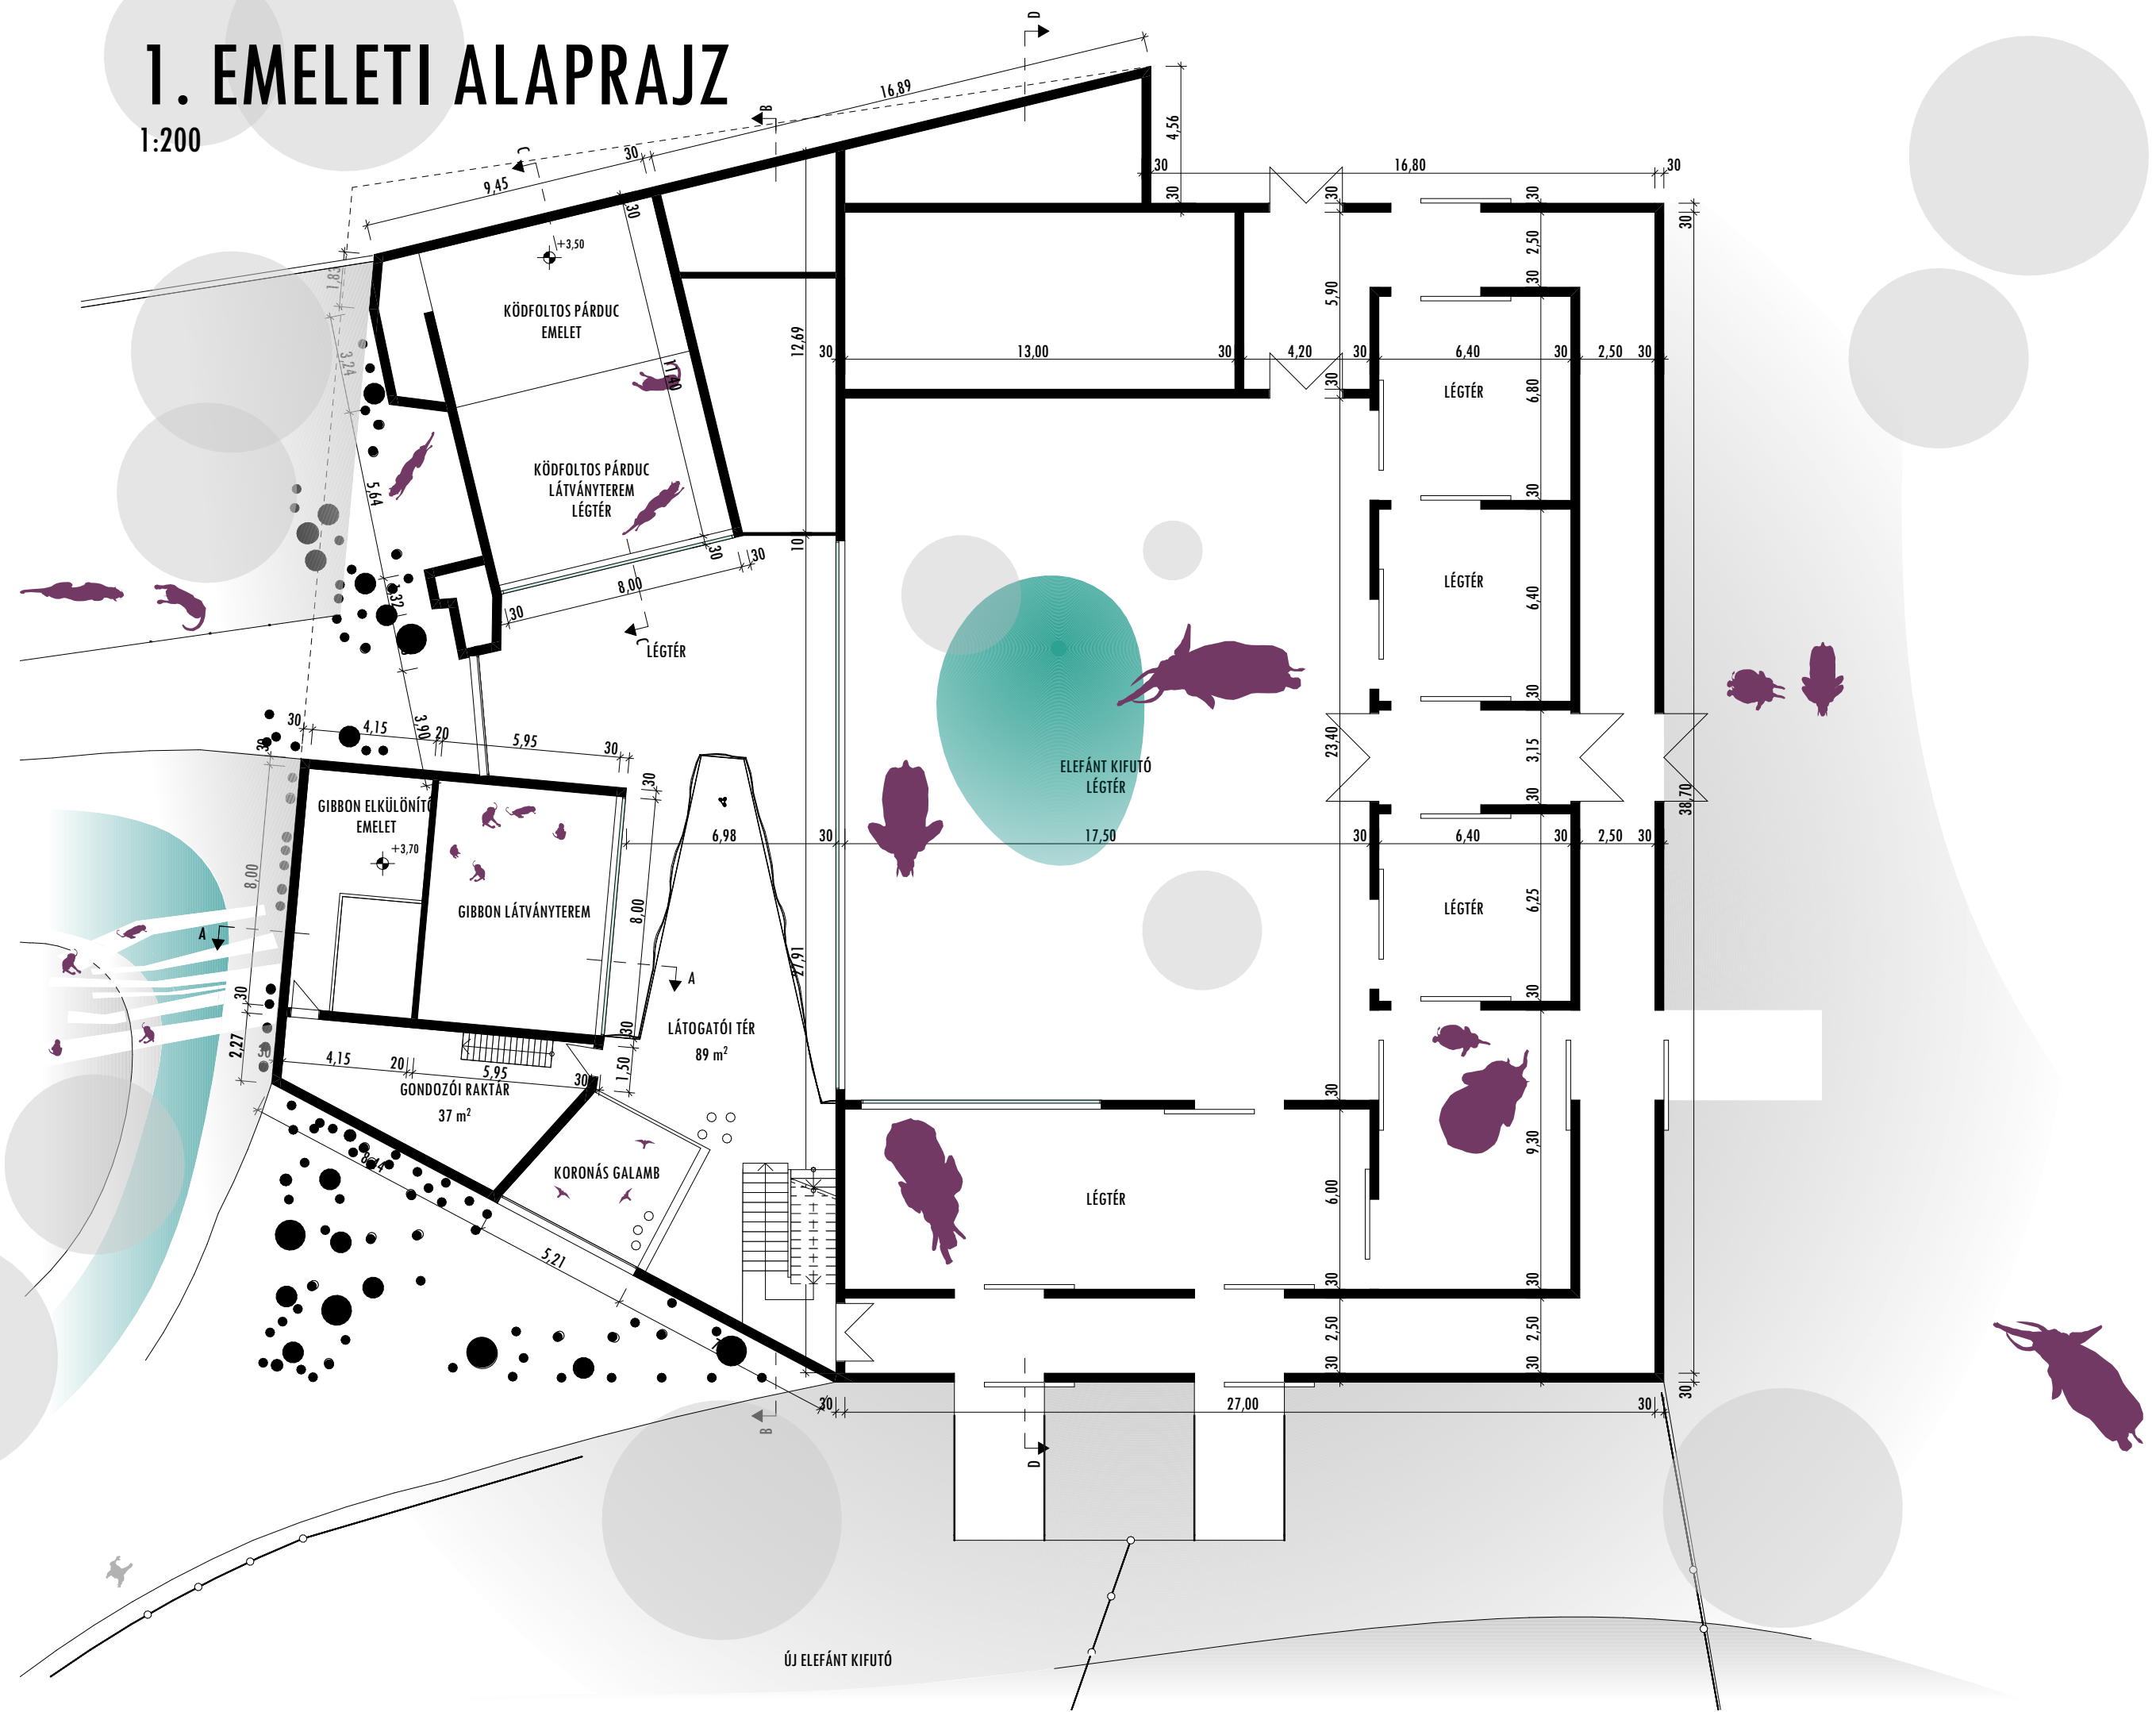

B-B METSZET

1:200

