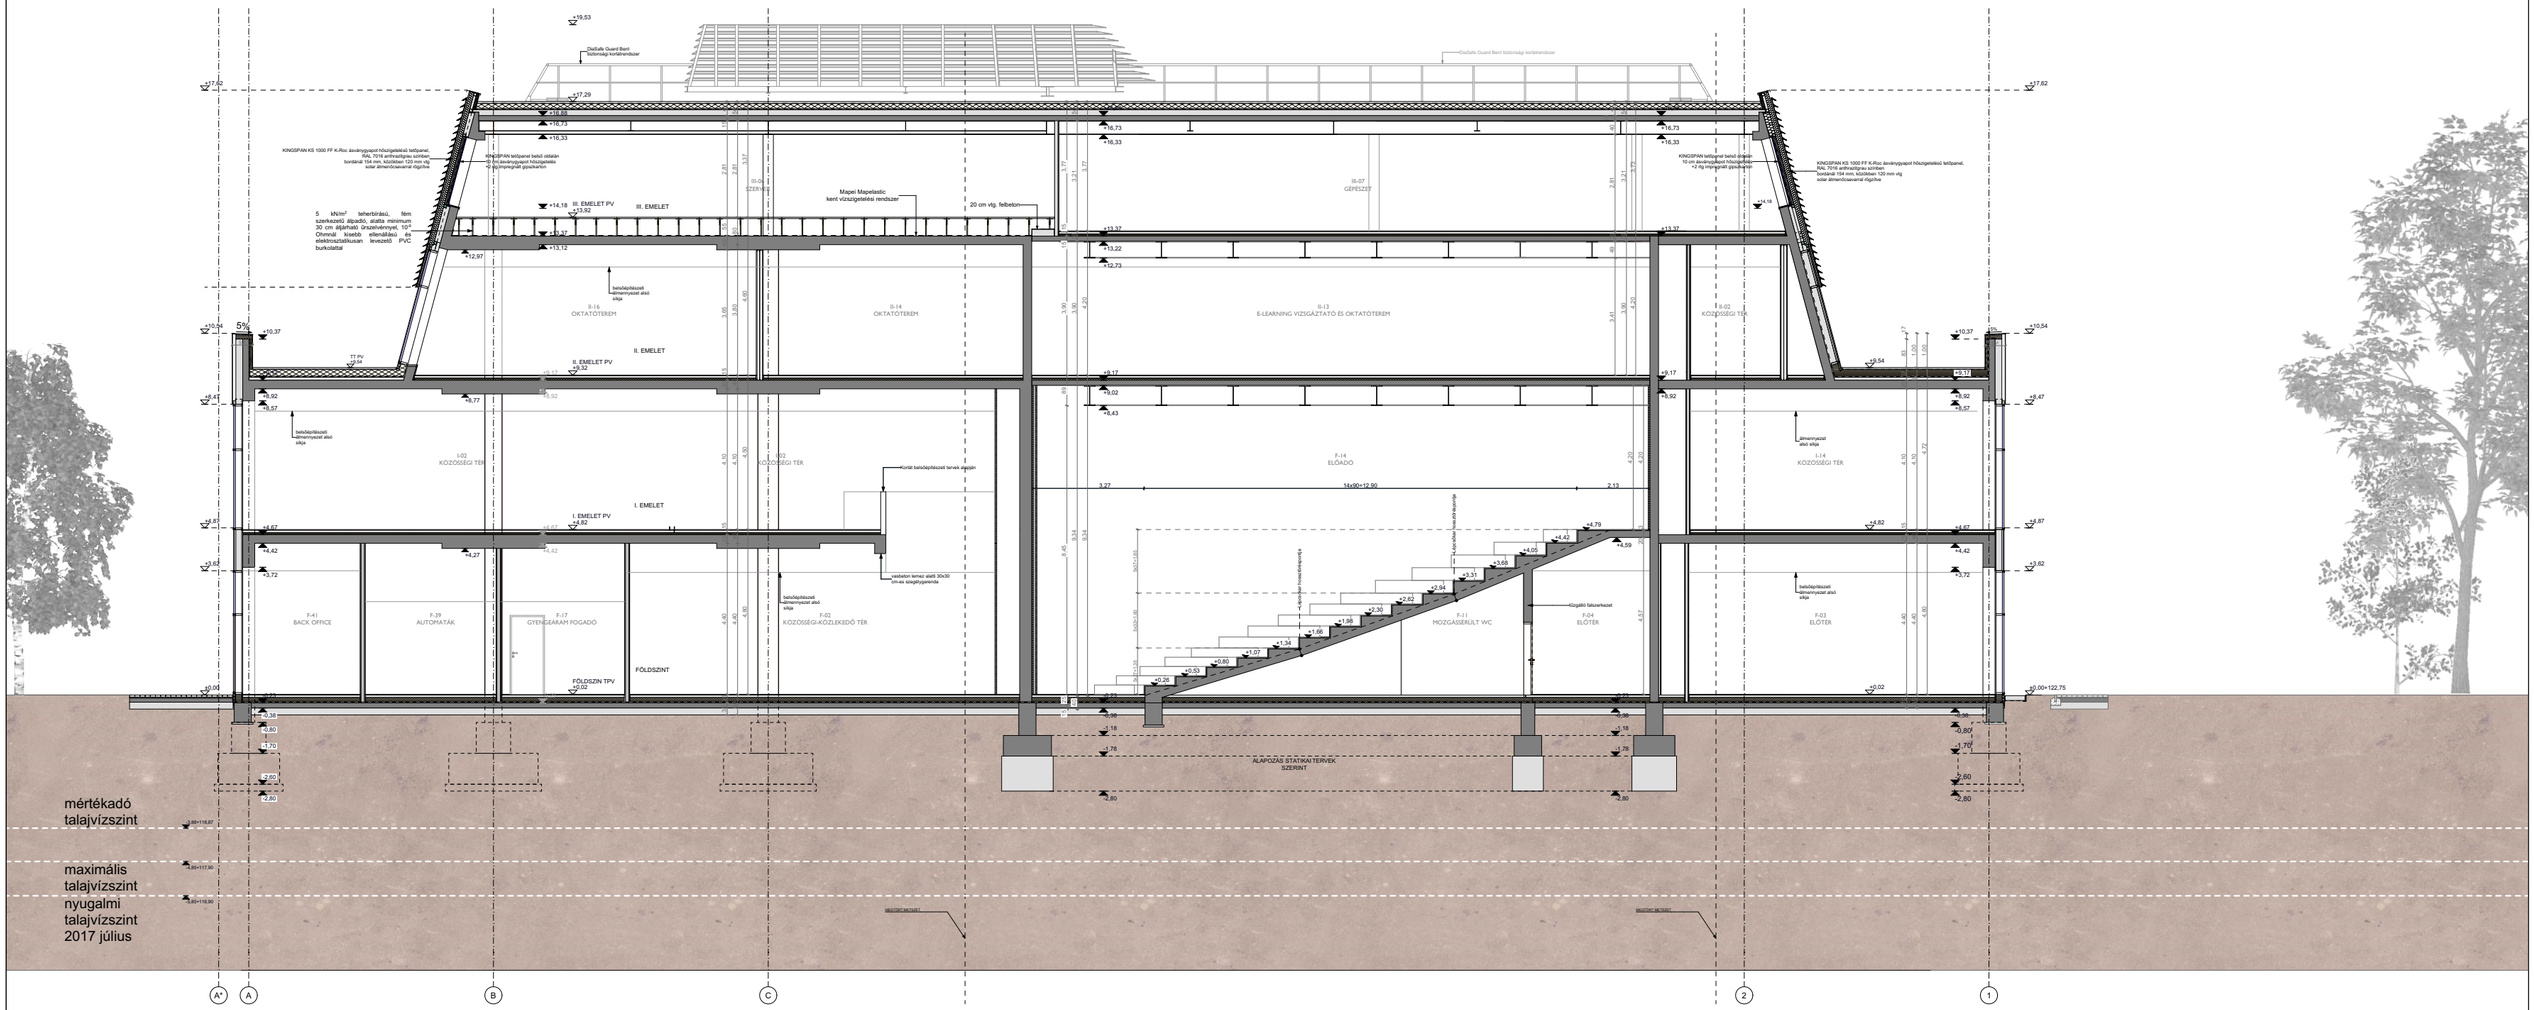
III. EMELET
II. EMELET
I. EMELET
FÖLDSZINT
B-16 OKTATÓTEREM
B-14 OKTATÓTEREM
B-13 E-LEARNING VIZSGÁZTATÓ ÉS OKTATÓTEREM
B-02 KÖZÖSSÉGI TÉR
I-02 KÖZÖSSÉGI TÉR
I-03 KÖZÖSSÉGI TÉR
I-14 KÖZÖSSÉGI TÉR
F-41 BACK OFFICE
F-39 AUTOMATÁK
F-17 GYENGEÁRAM FOGADÓ
F-02 KÖZÖSSÉGI-KÖZLEKEDŐ TÉR
F-14 ELŐADÓ
F-11 MOZGÁSSÉRÜLT WC
F-04 ELŐTÉR
F-03 ELŐTÉR
III-07 GÉPÉSZET
ALAPOZÁS STATIKAI TERVEK SZERINT
mértékadó talajvízszint
maximális talajvízszint
nyugalmi talajvízszint 2017 július

B-B METSZET