



ALAPRAJZOK 1:200

ISKOLA / RANOLDER SZÁRNY - FÖLDSZINT / AULA


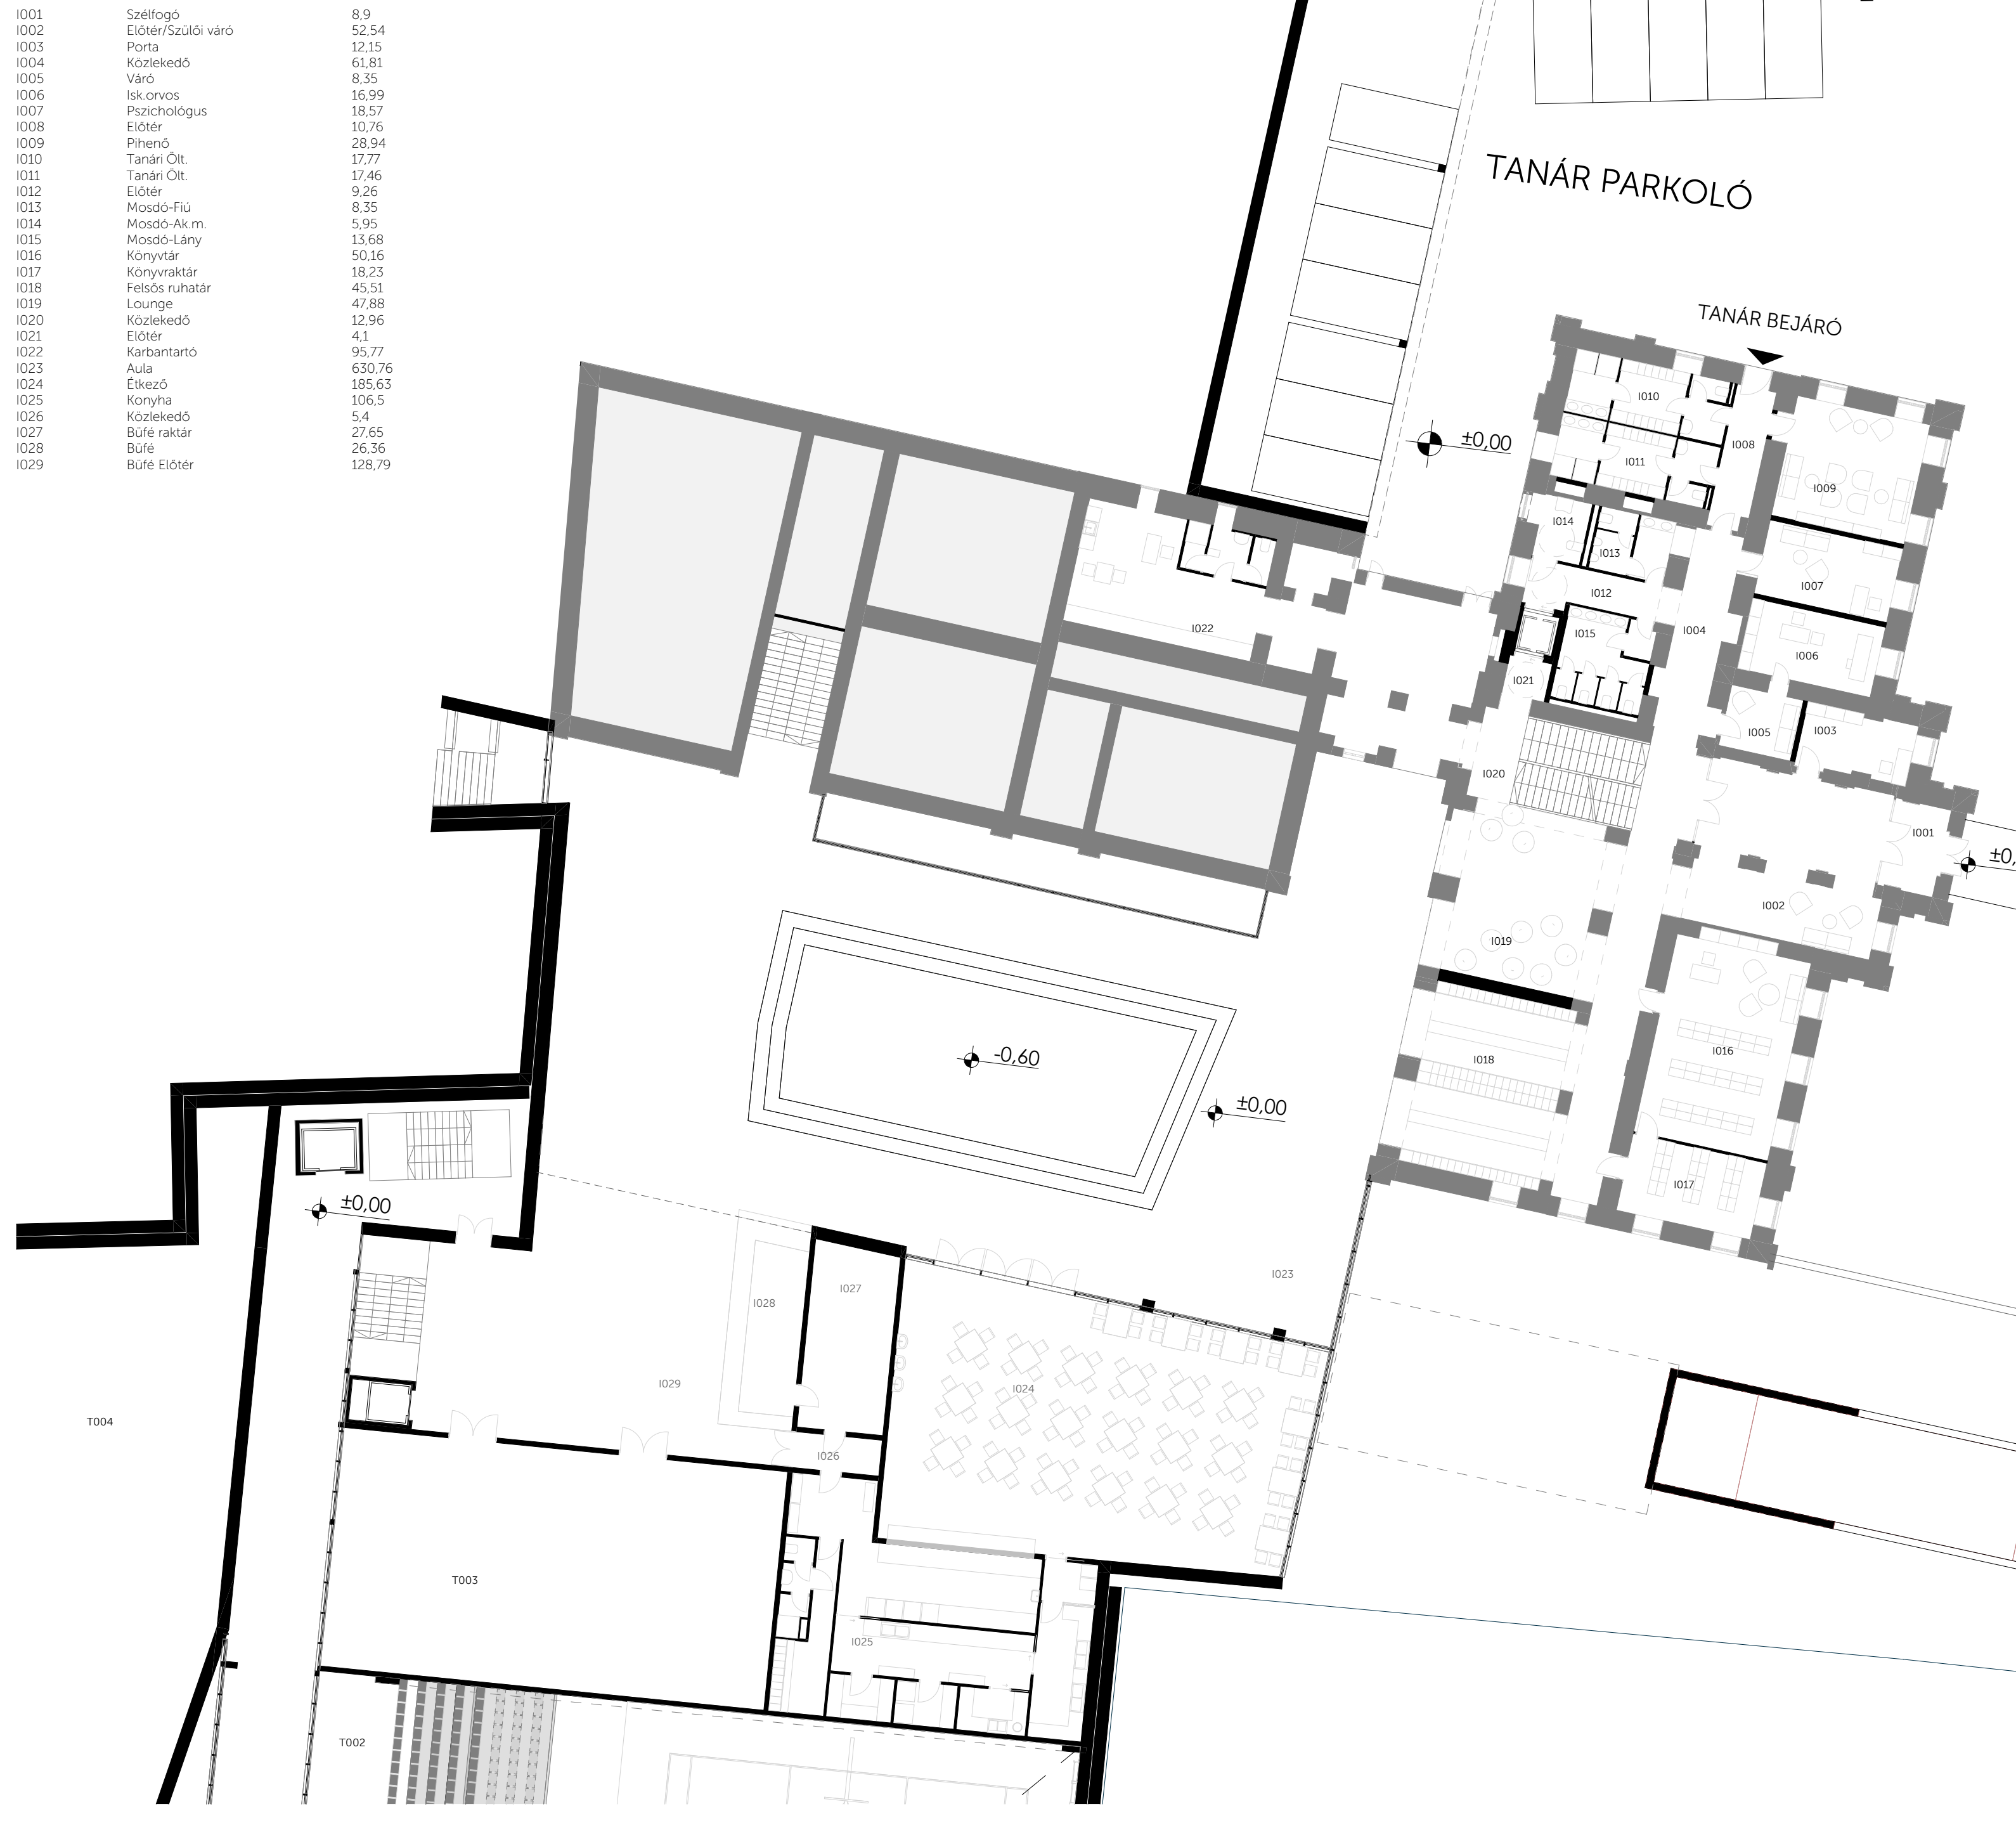

FUNKCIÓ SÉMA

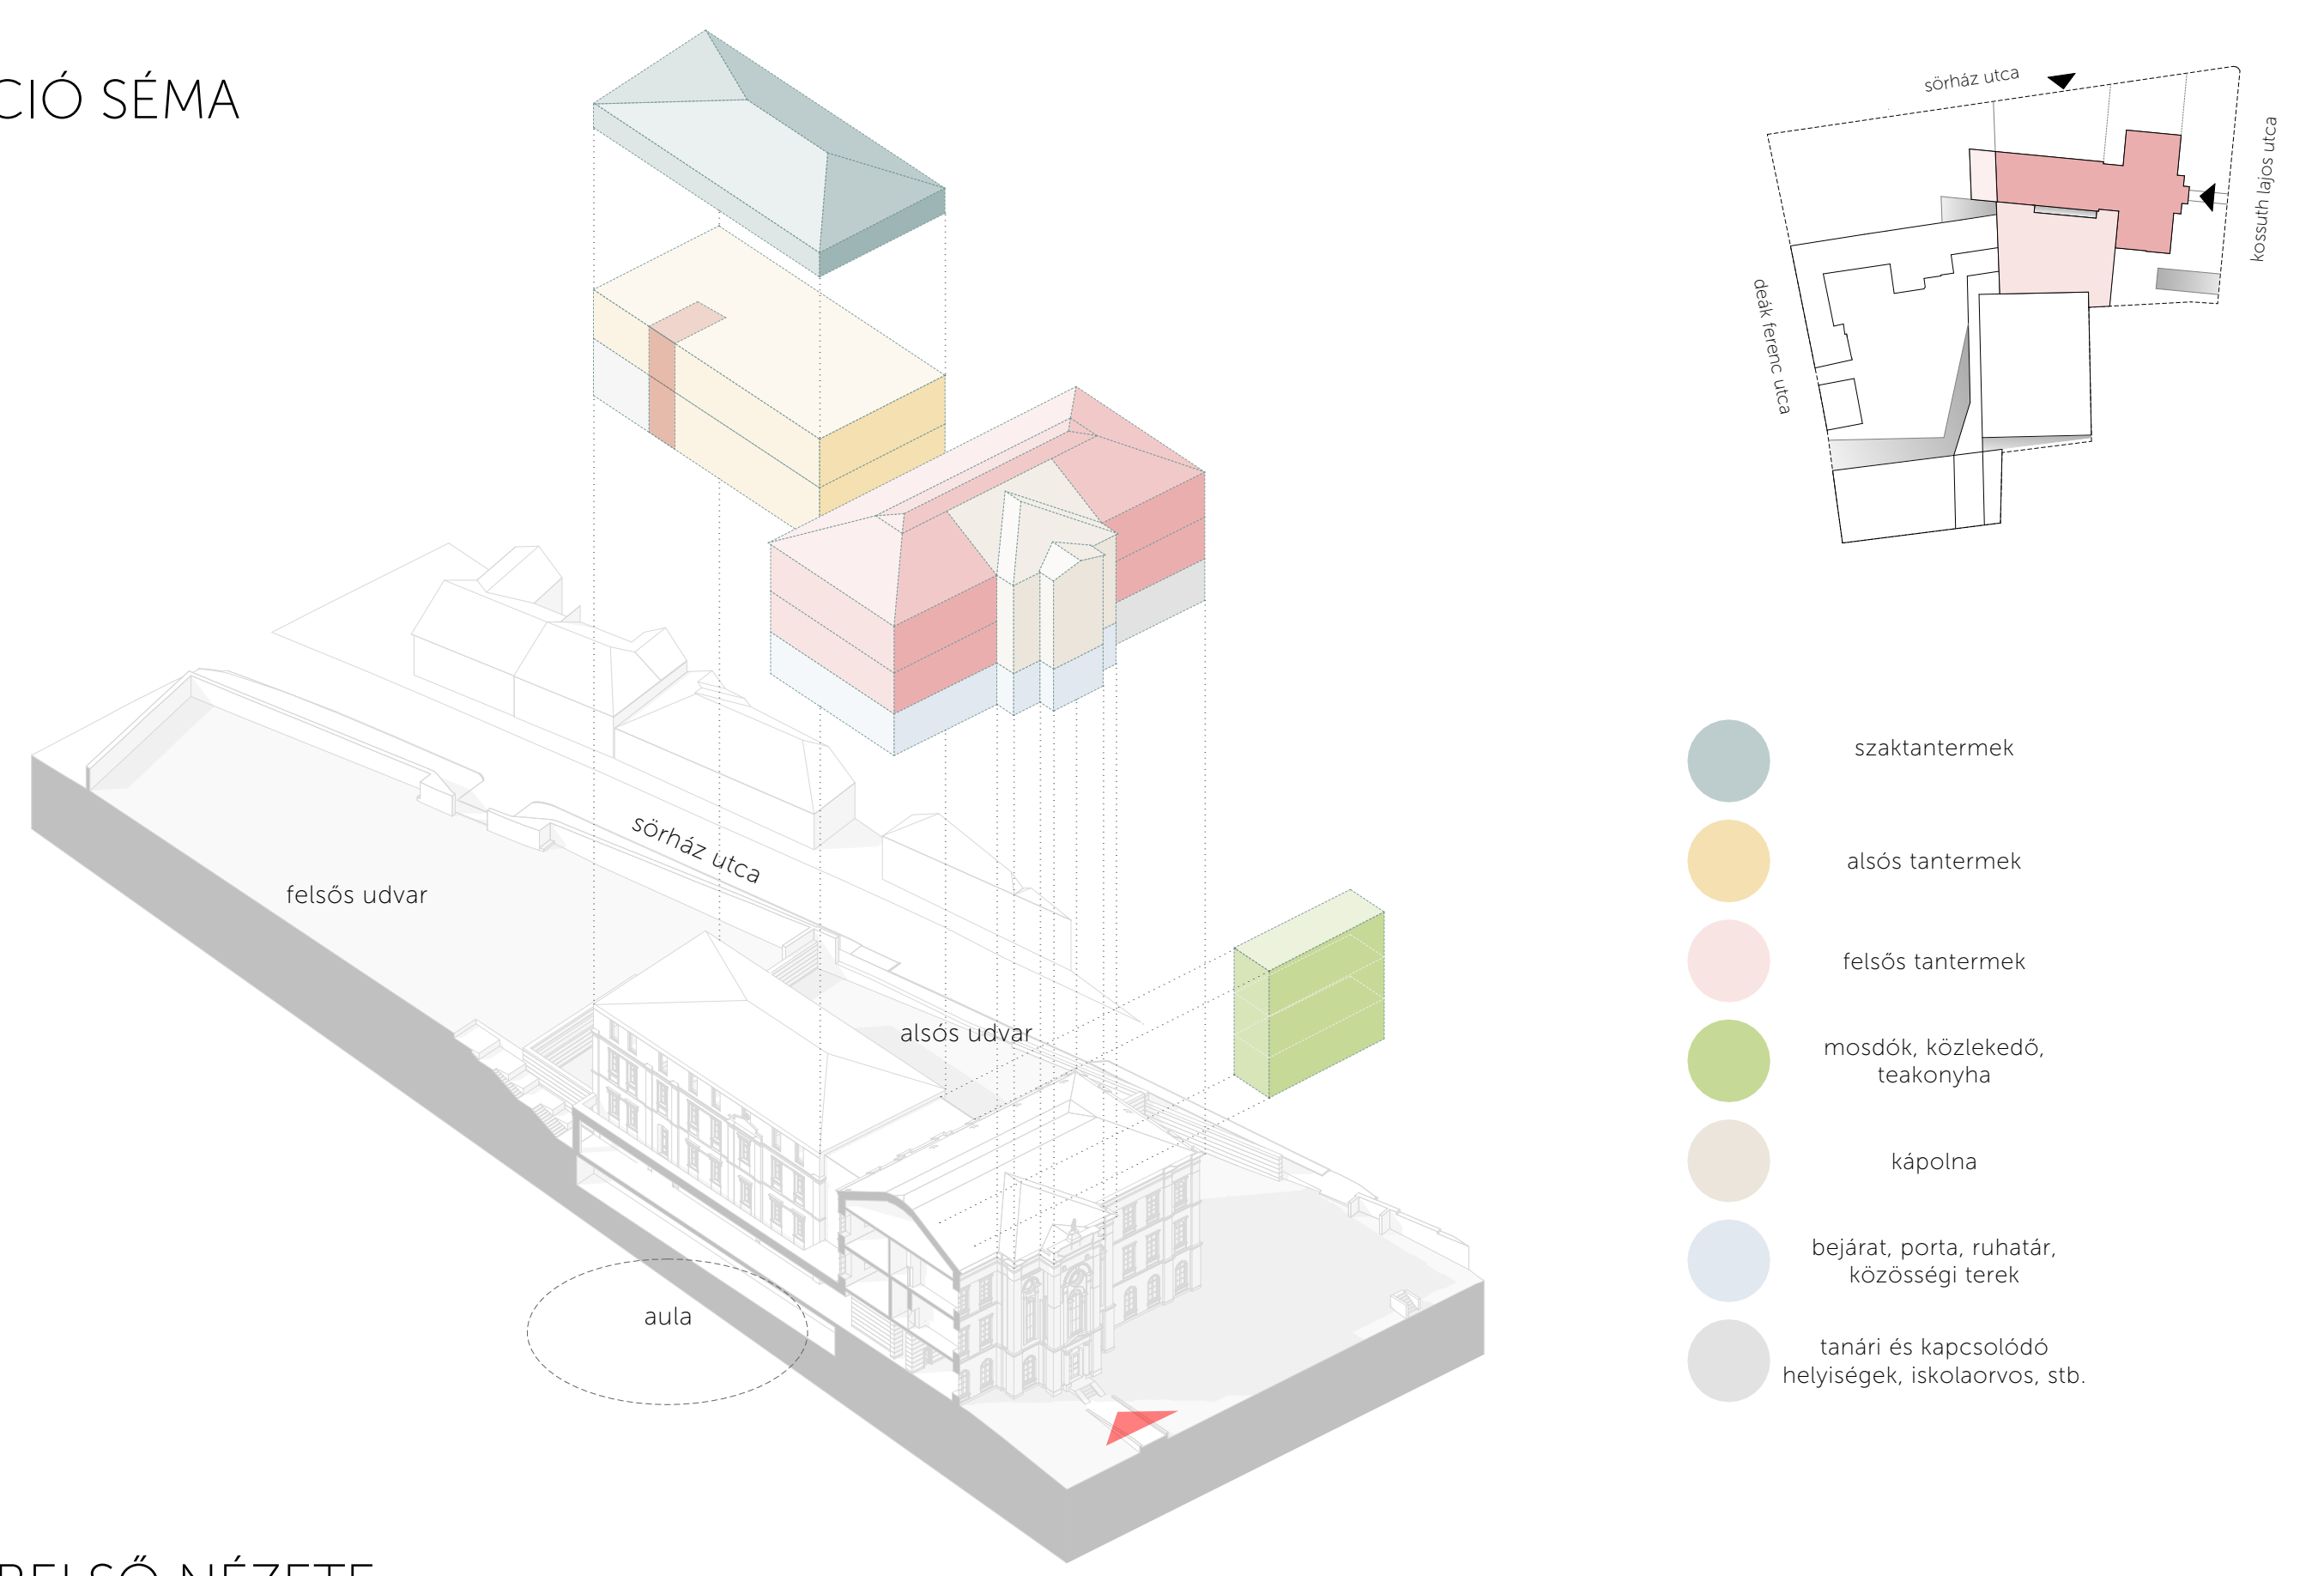


AULA BELSŐ NÉZETE




ISKOLA - PINCESZINT

1101	Mélygarázs	992,36
1102	Balkon	85,15

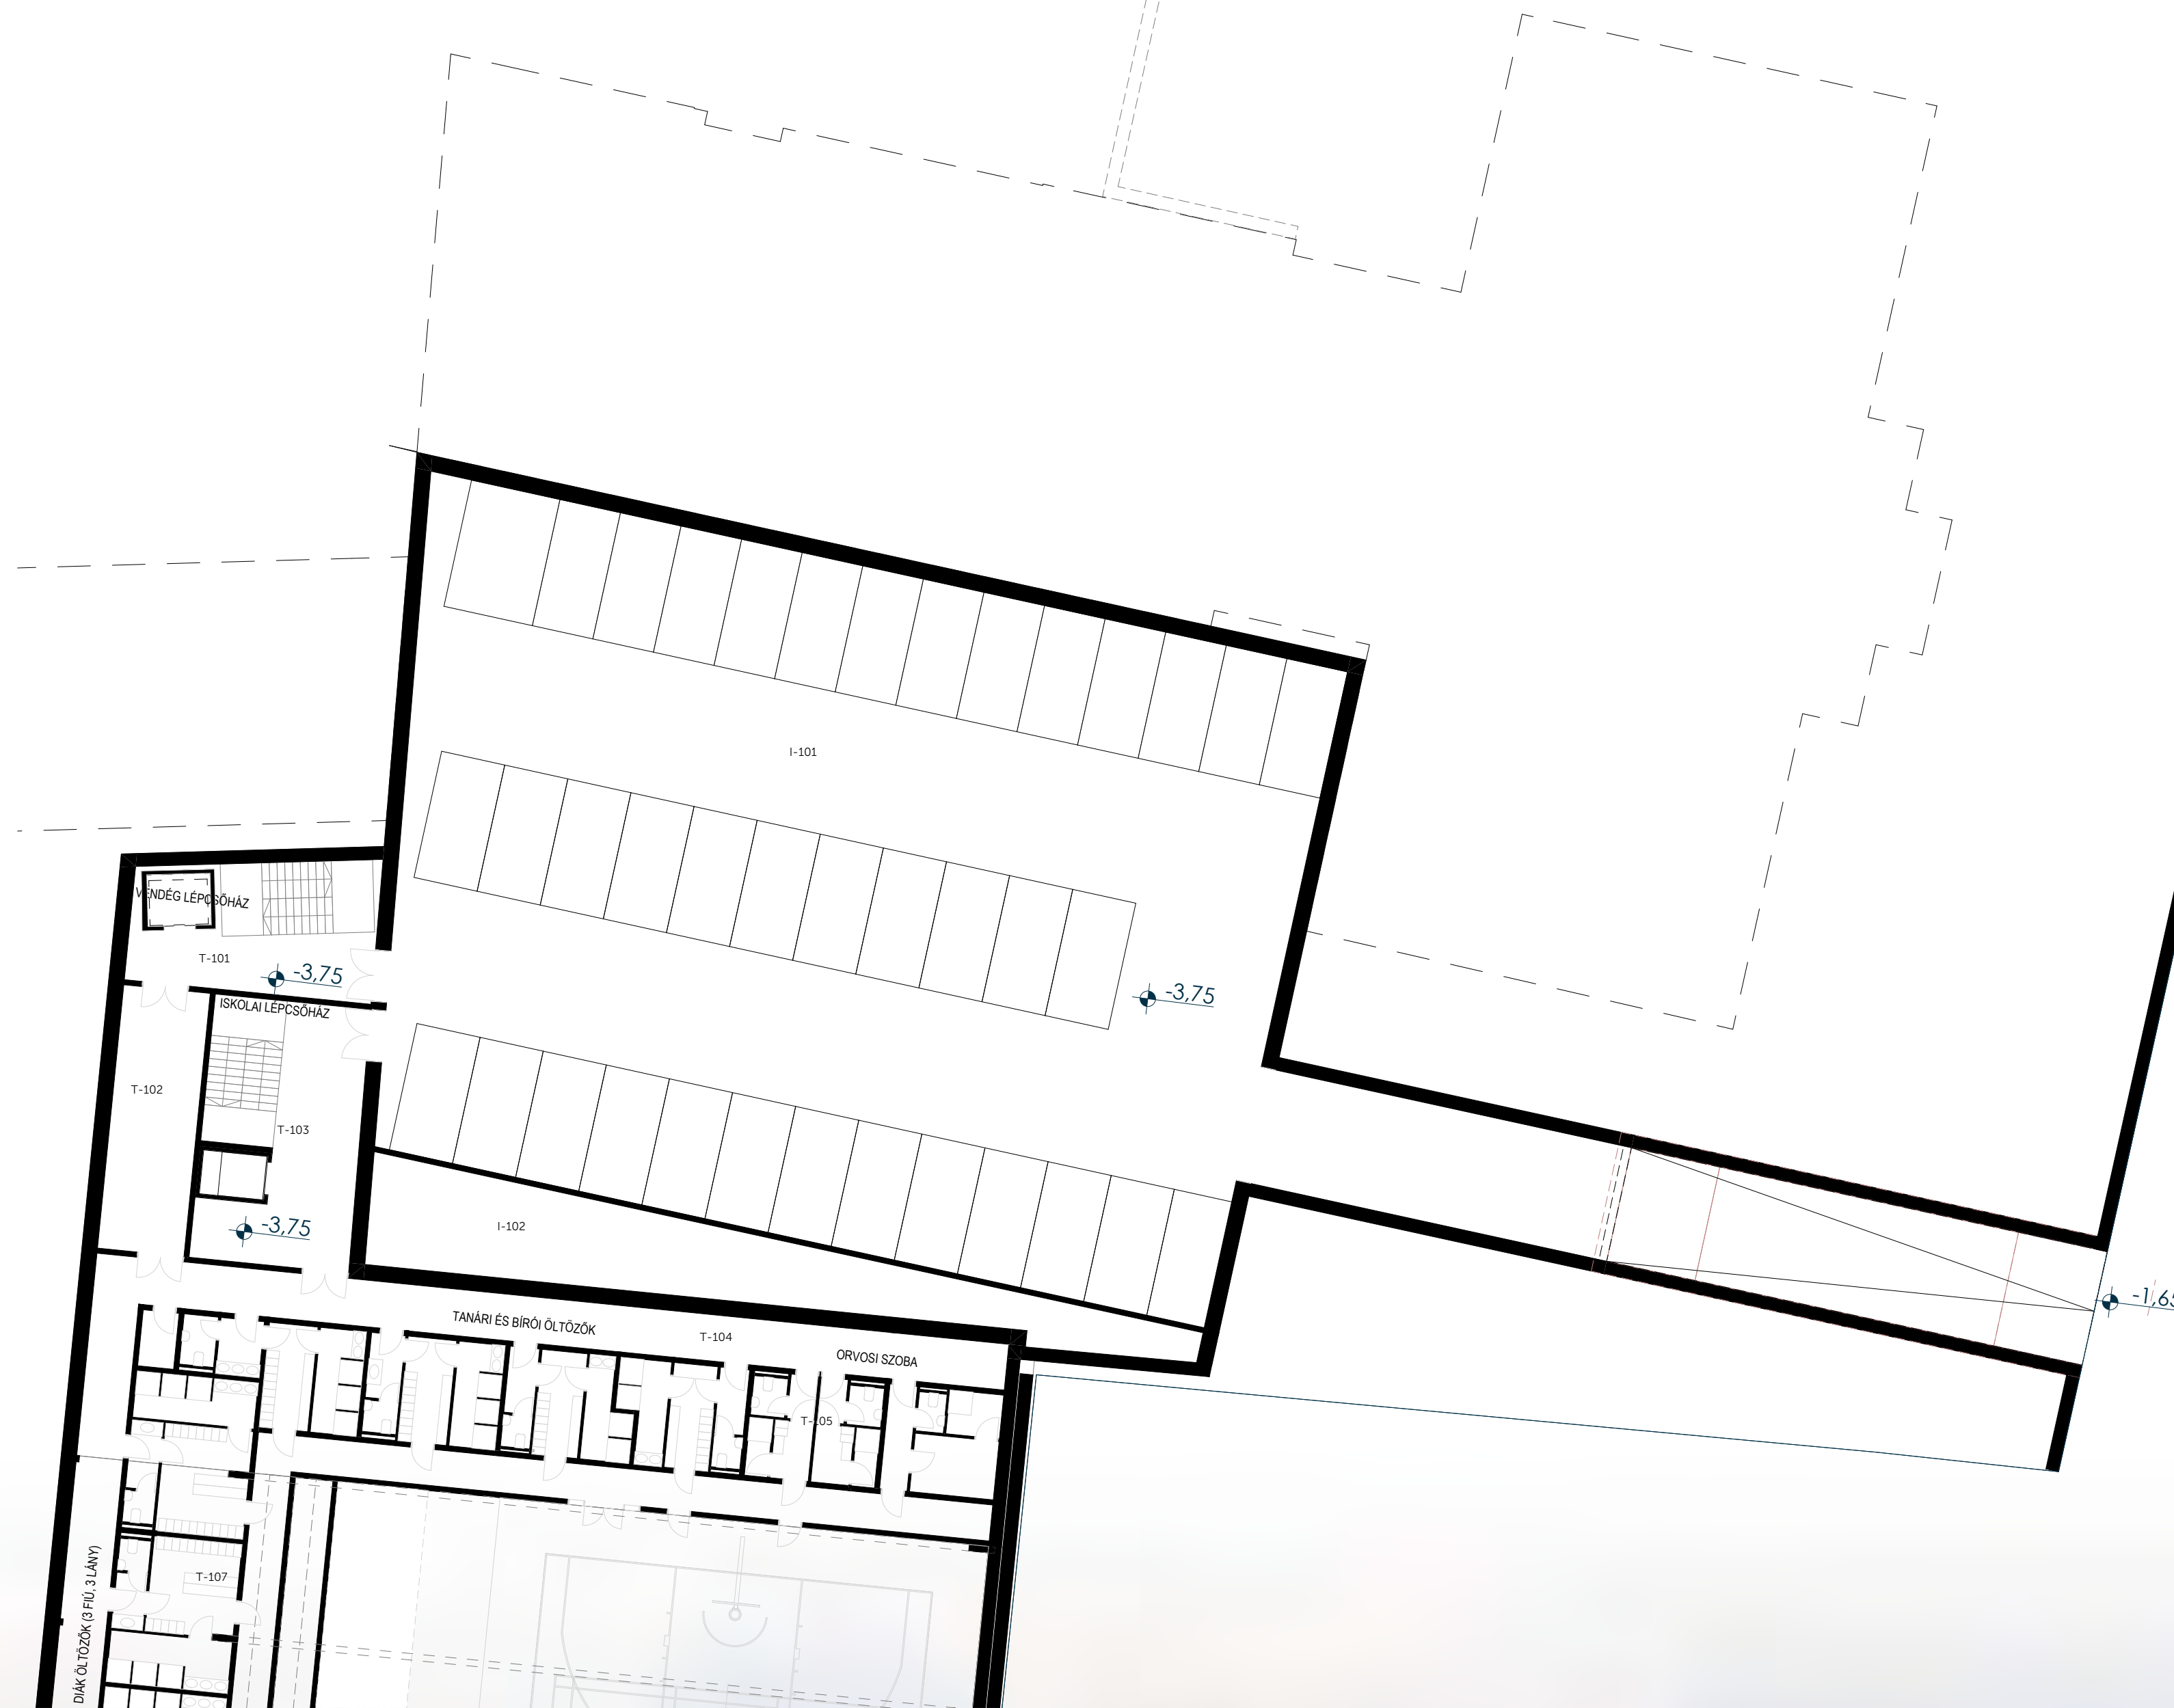

METSZETEK 1:200

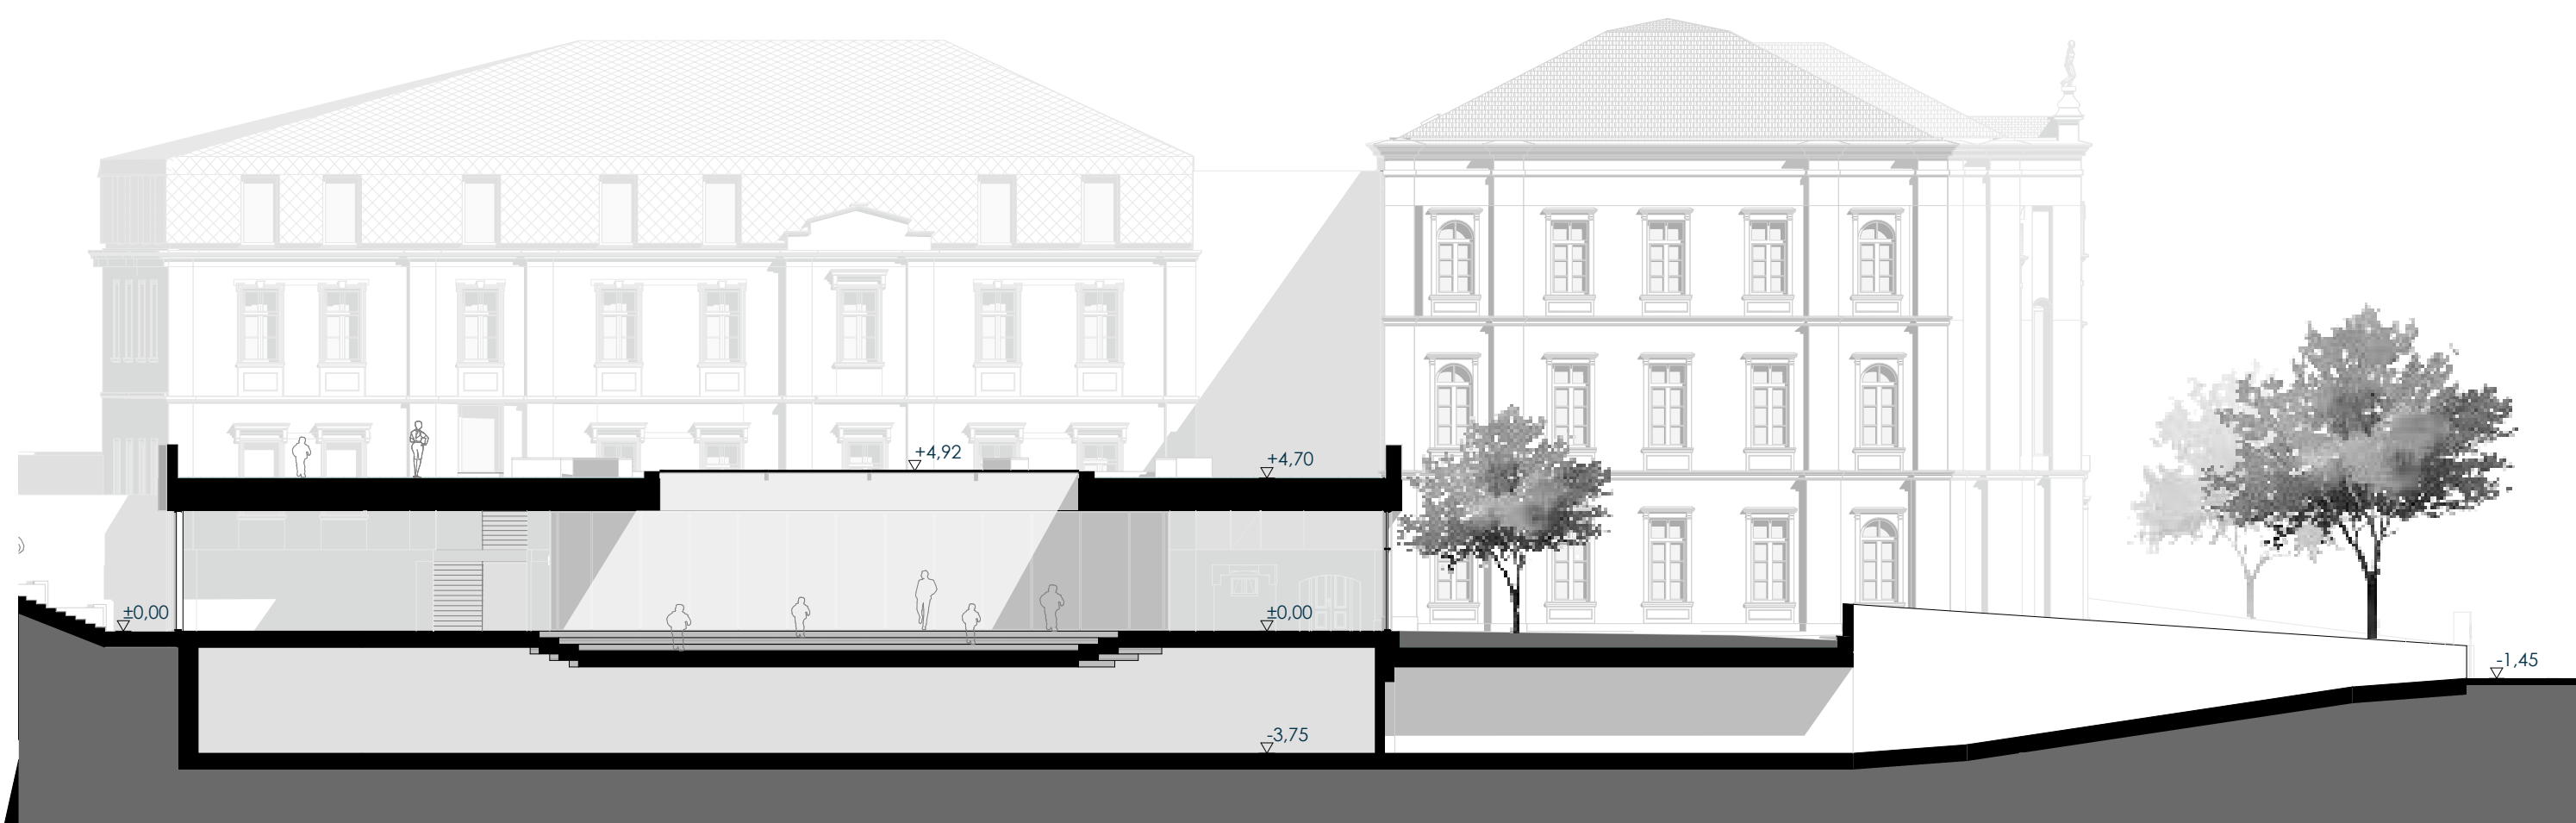

METSZETEK 1:200

