




KOSSUTH LAJOS UTCAKÉP 1:200



SÖRHAZ UTCAKÉP 1:200



DEÁK FERENC UTCAKÉP 1:200

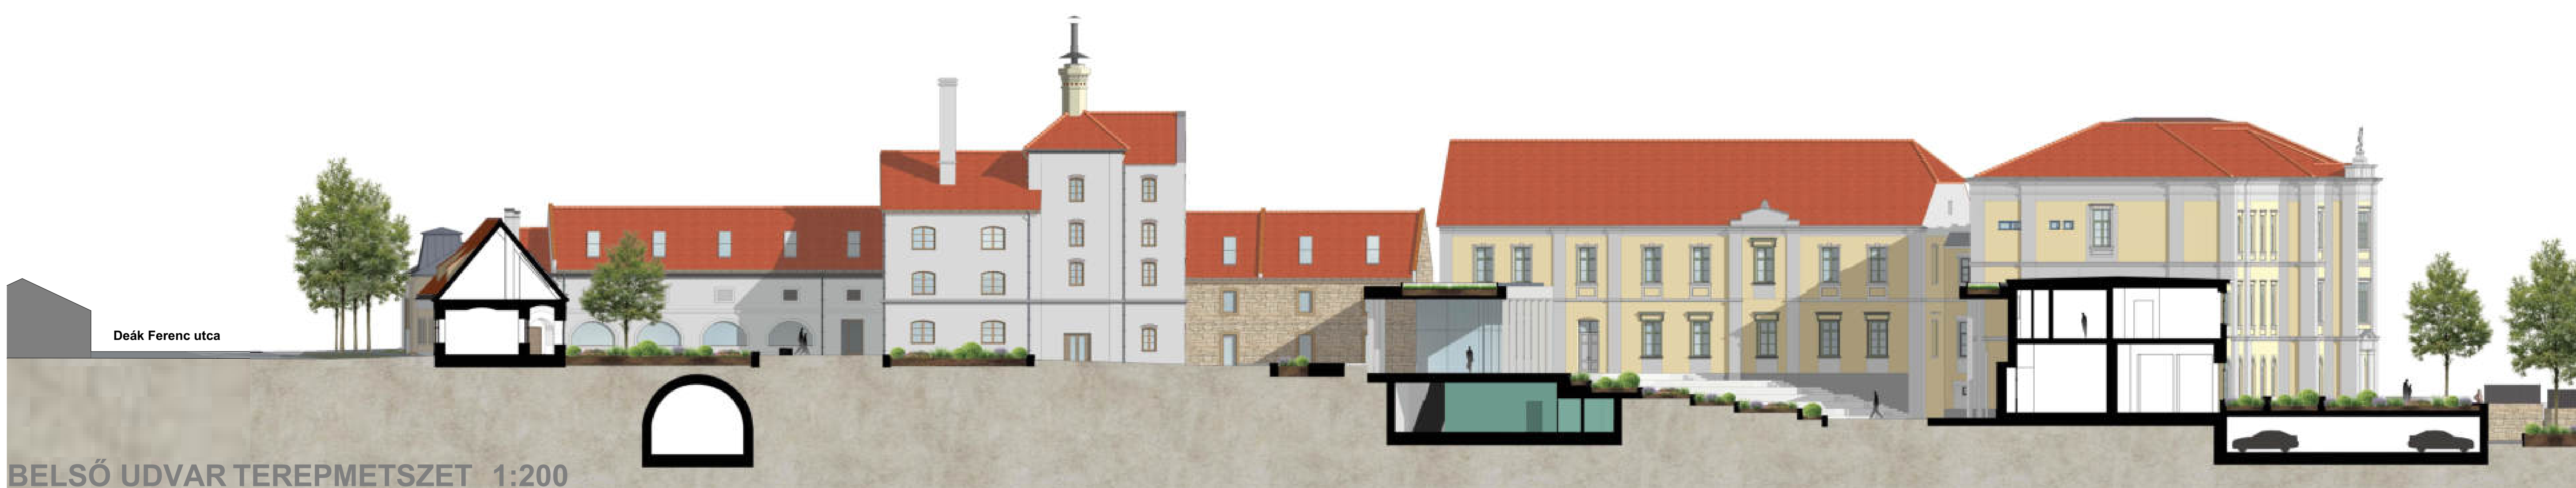

BELSŐ UDVAR TEREPMETSZET 1:200



RANOLDER OKTATÁSI, KULTURÁLIS ÉS SPORTKÖZPONT  
HOMLOKZATOK 1:200