



Helyszínrajz

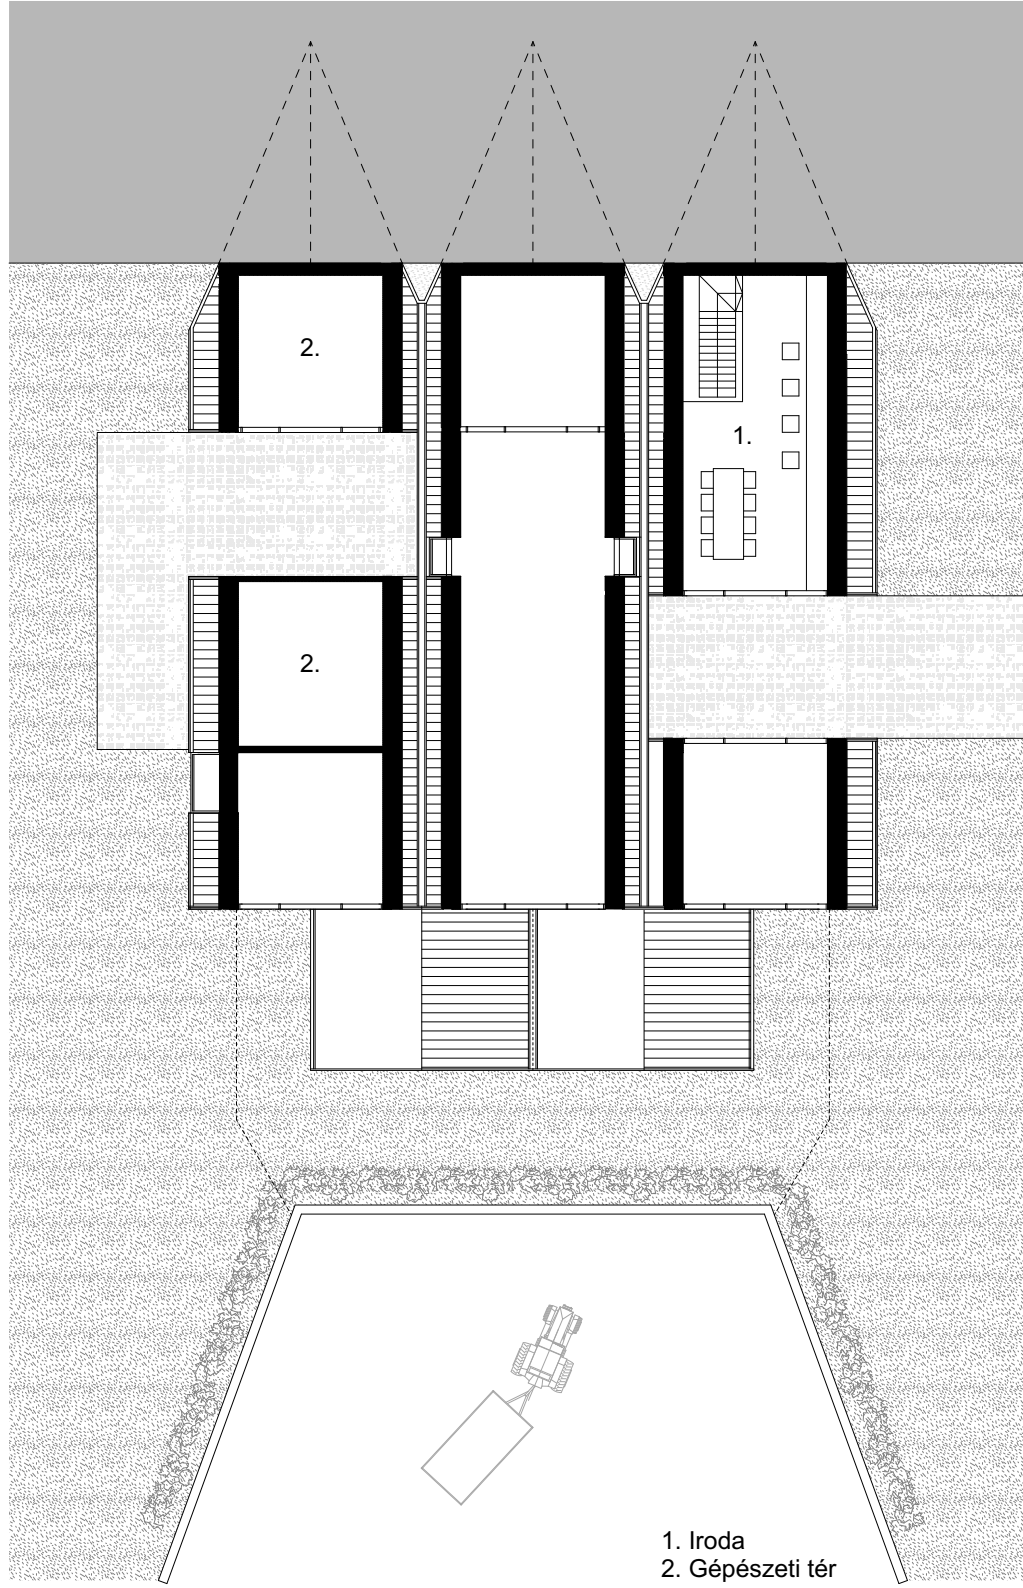


1. Szint

1. Iroda  
2. Gépészeti tér

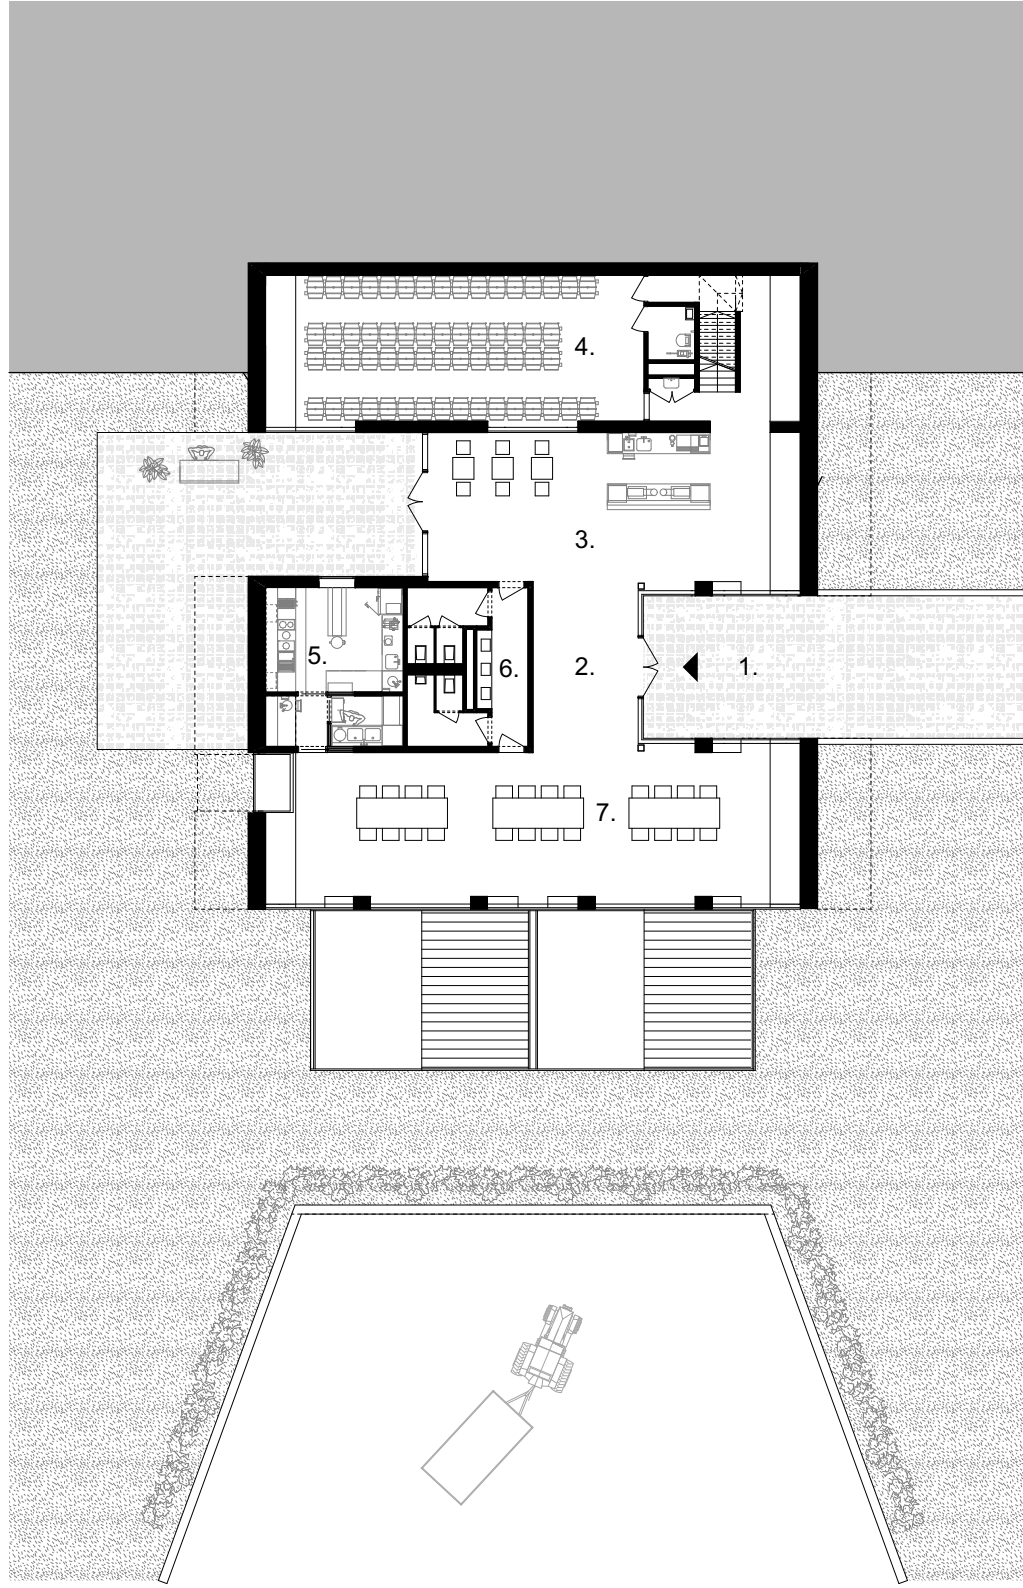


1. Bejárat
2. Előter
3. Fogadóter
4. Feldolgozó
5. Konyha
6. Mosdó
7. Bemutatóterem

Földszint

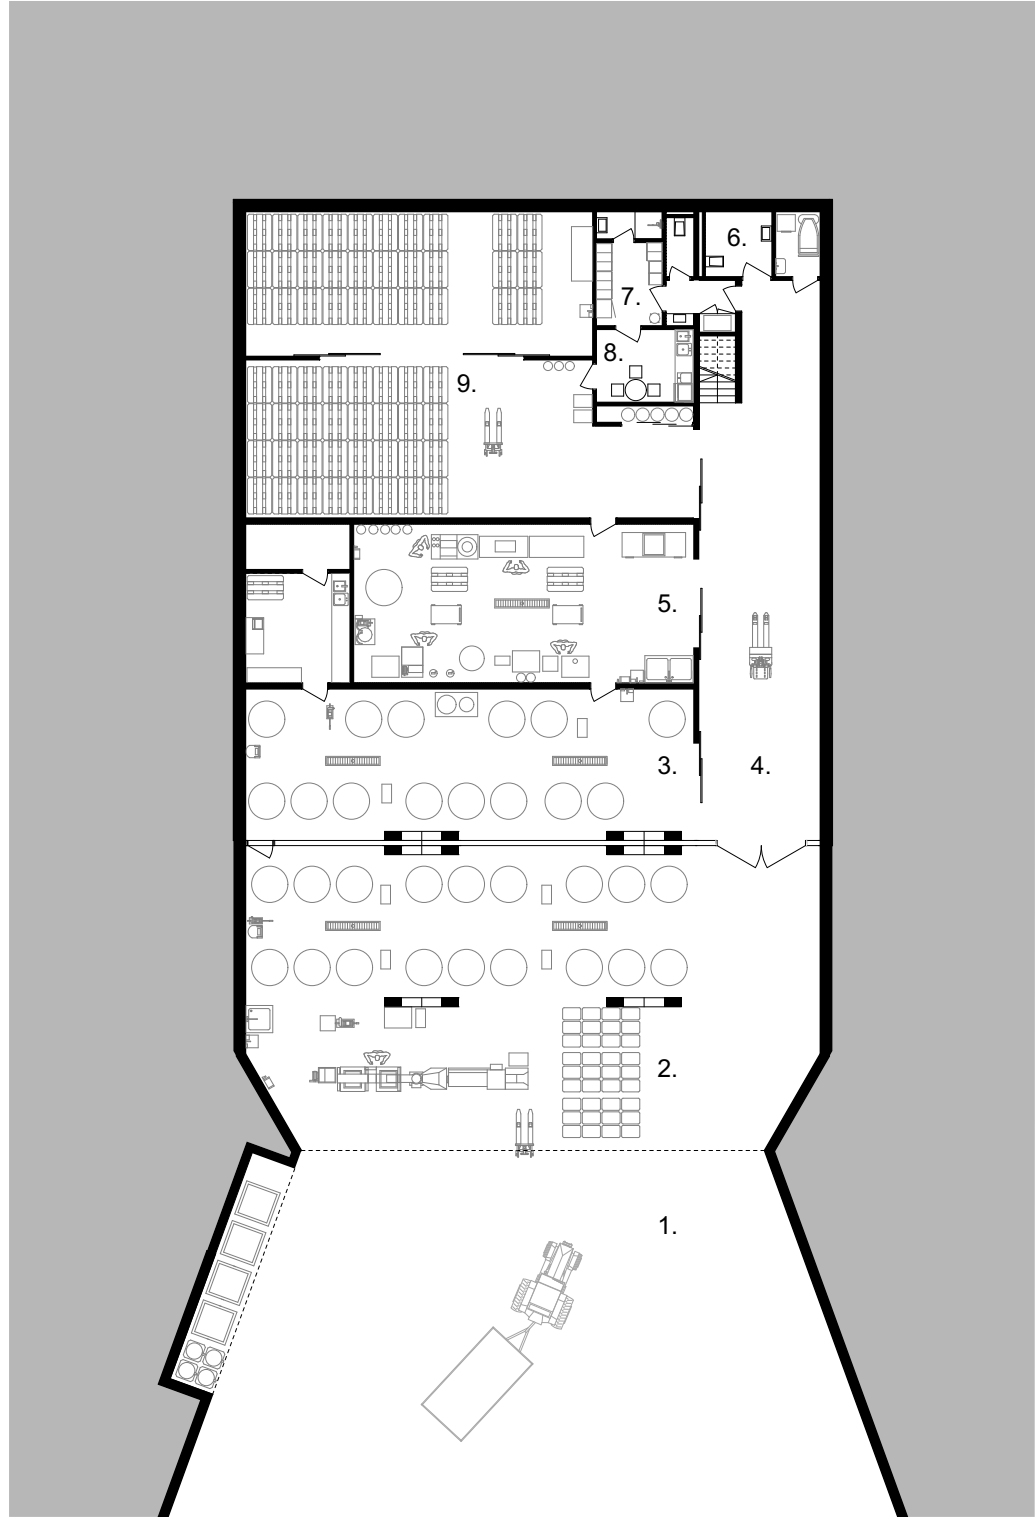


- 1. Gazdasági bejárat
- 2. Előkészítő tér
- 3. Gyártó tér
- 4. Közlekedő
- 5. Feldolgozó tér
- 6. Mosdó
- 7. Öltöző
- 8. Teakonyha
- 9. Raktár

-1. Szint

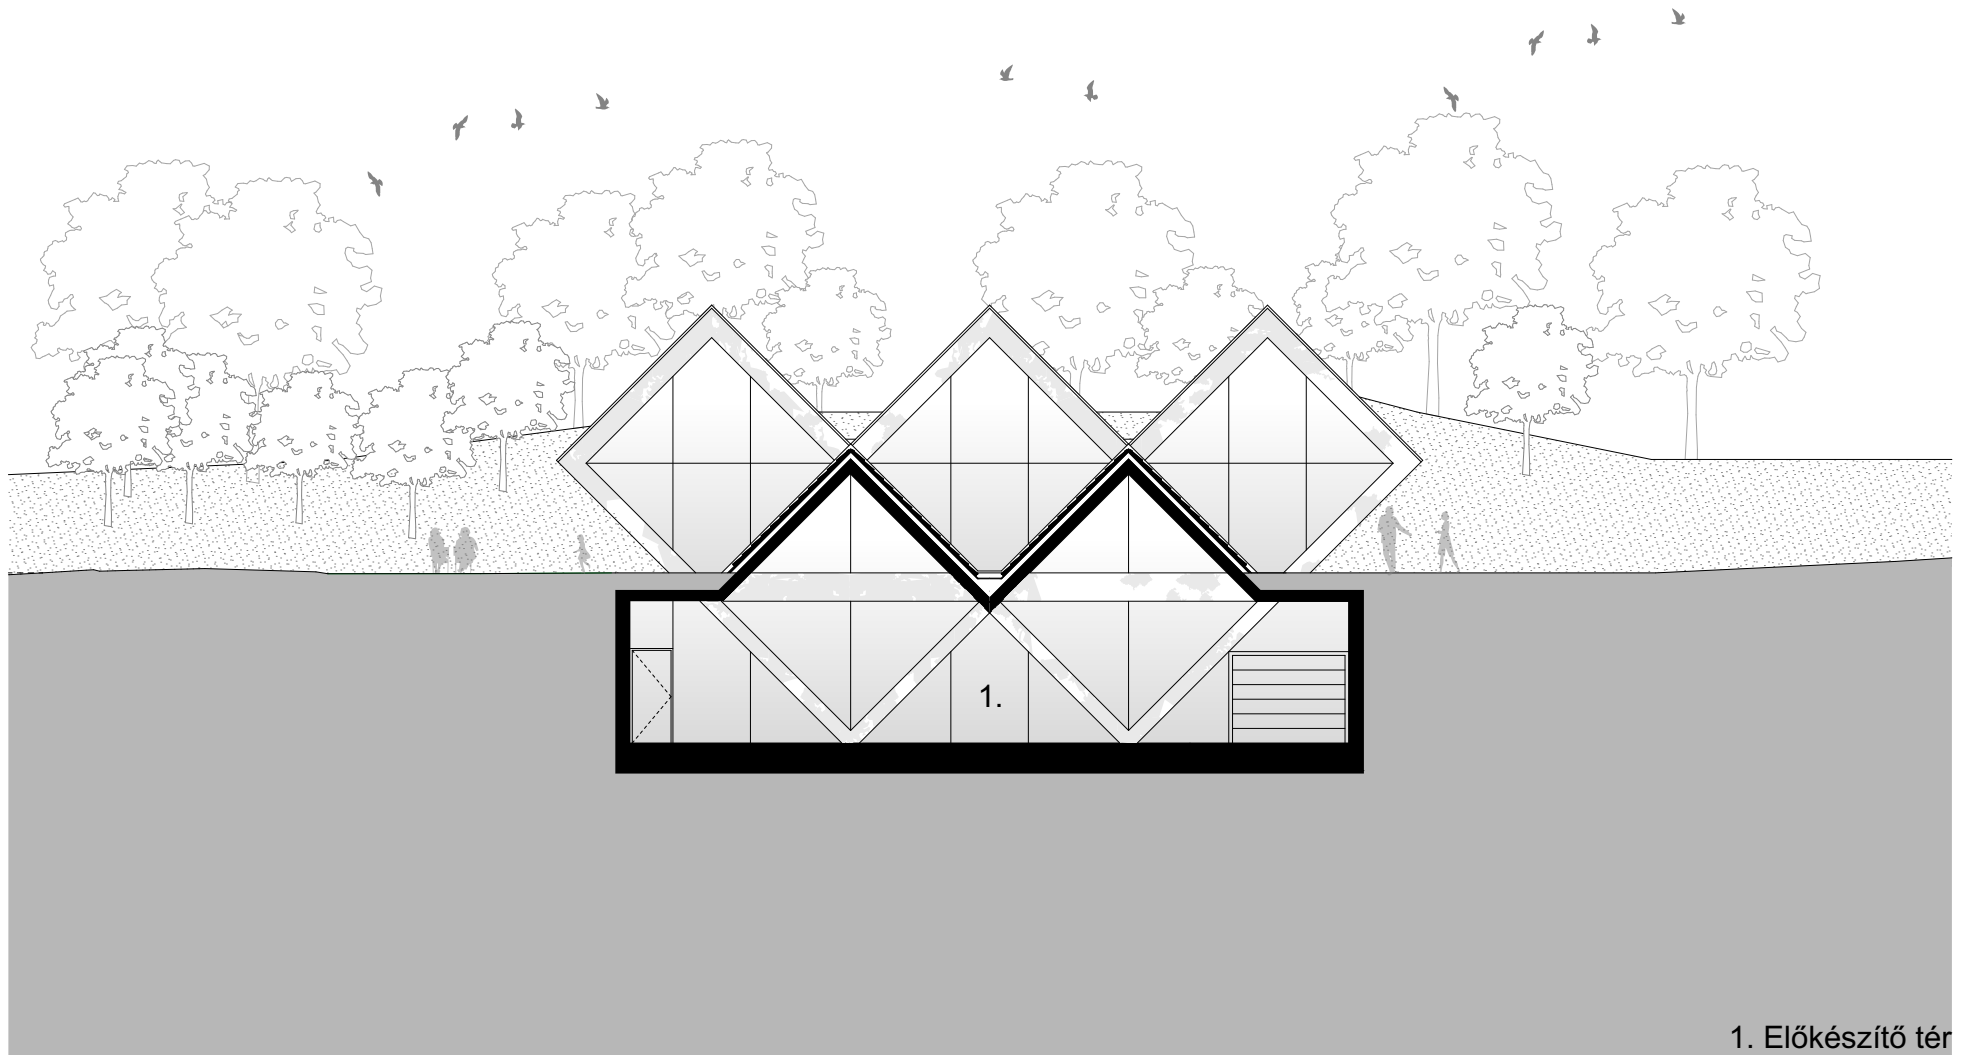

1. Előkészítő tér

## A-A Metszet

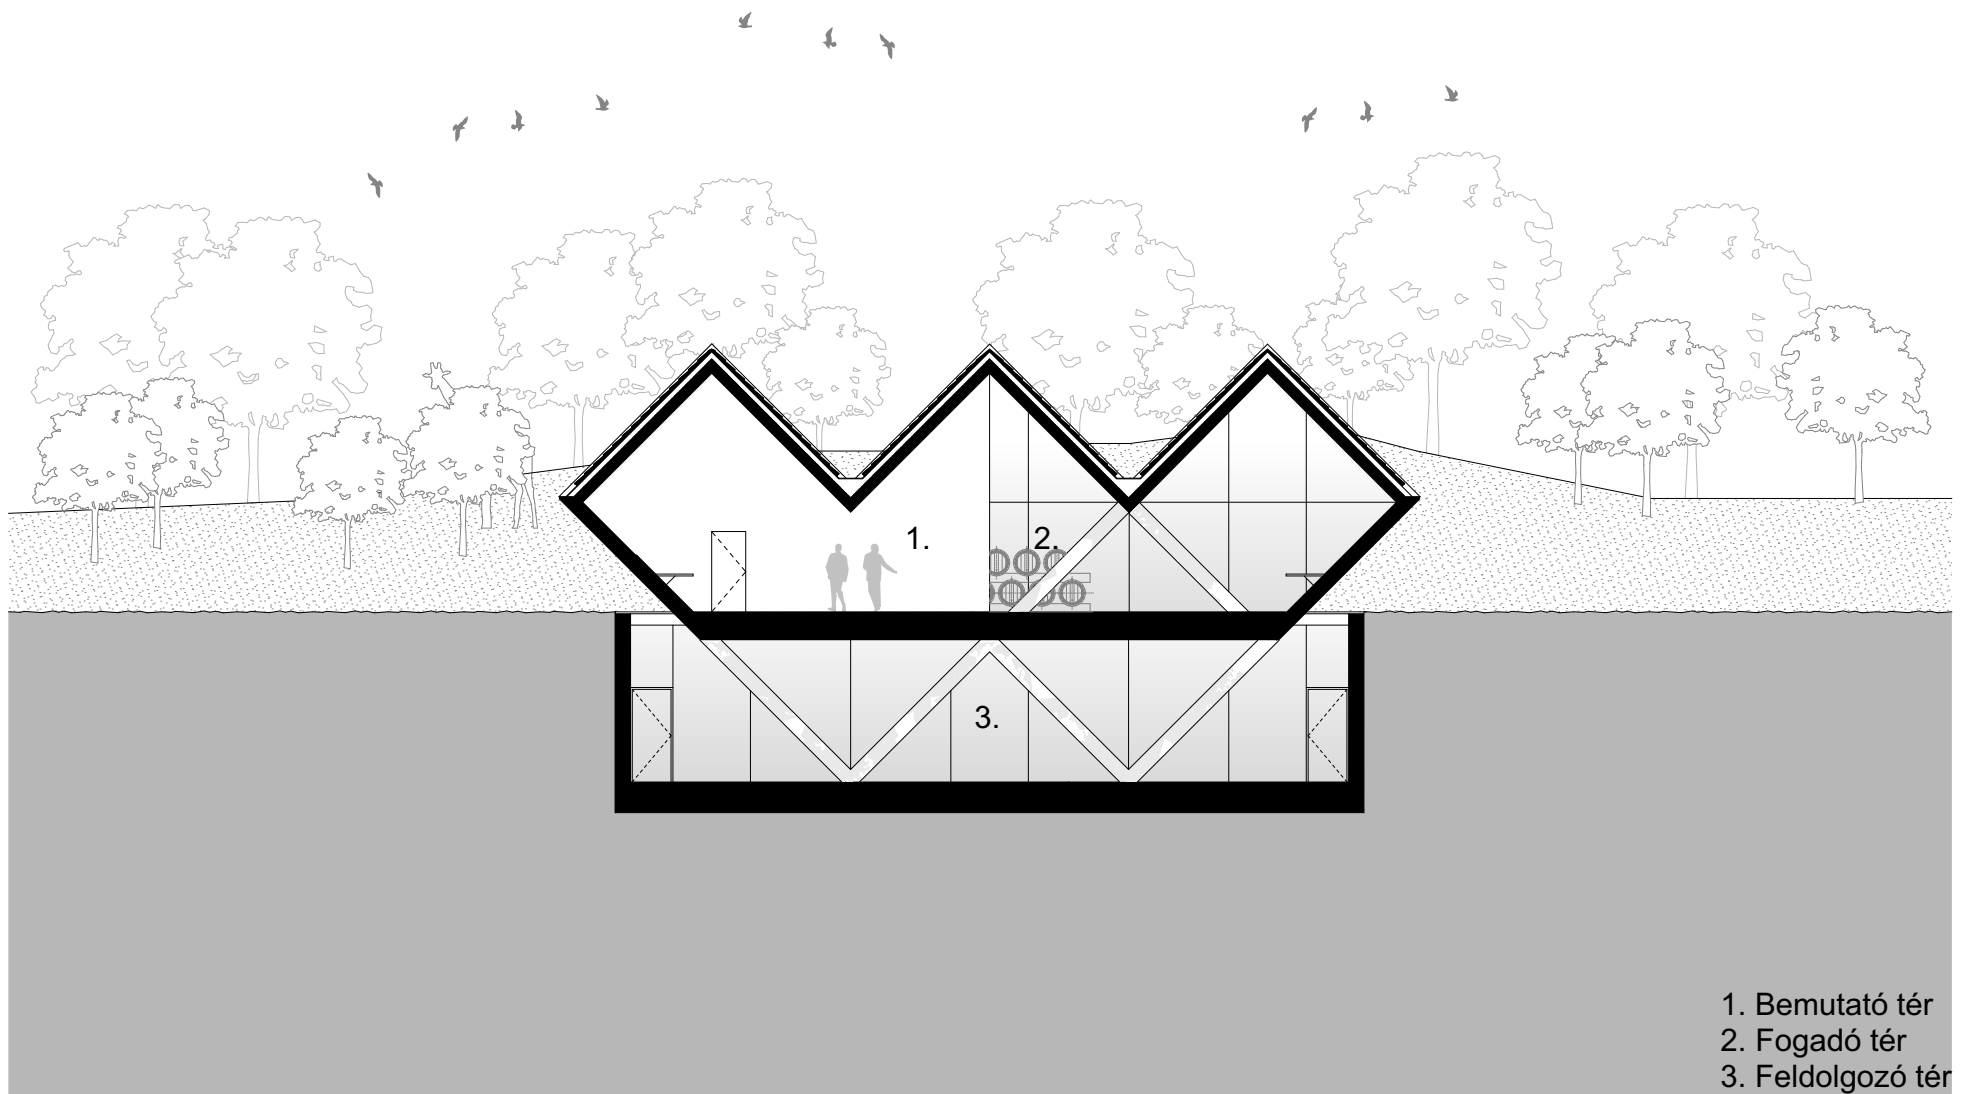

B-B Metszet