


ÉSZAKKELETI HOMLOKZAT 1:100

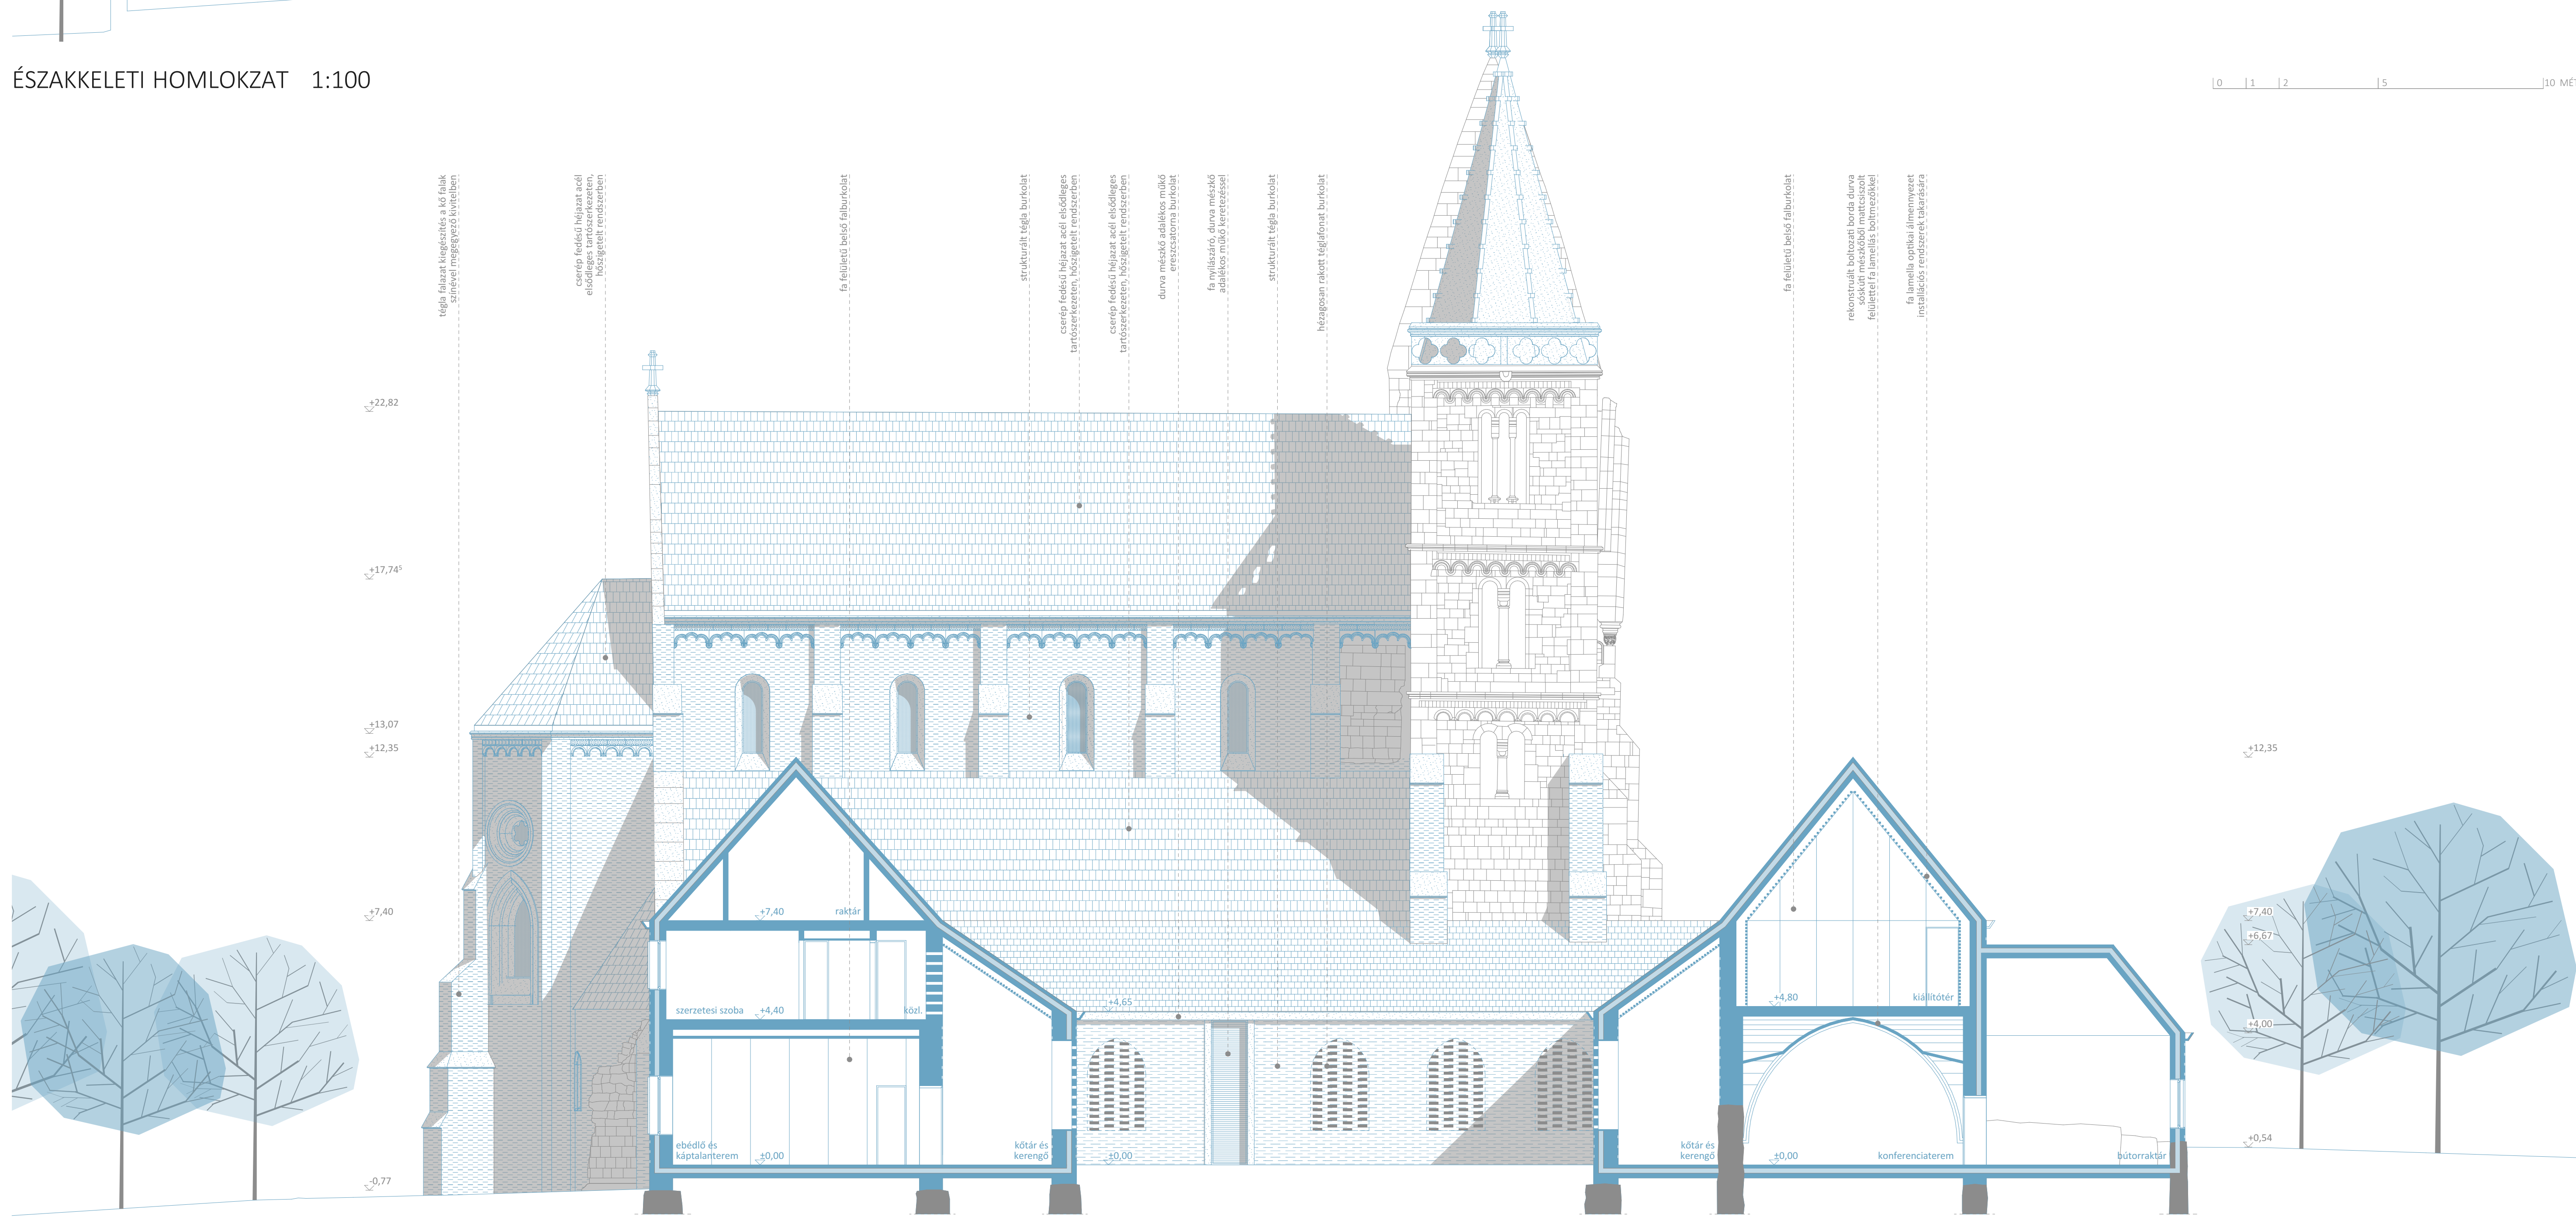

3. METSZET 1:100

A ZSÁMBÉKI ÖREGTEMLOM ÉS KÖRNYEZETÉNEK MEGÚJÍTÁSA



LÁTVÁNYTERV- SEKCIONÁLHATÓ SZERZETESI MUNKATEREM



LÁTVÁNYTERV- KÁPTALANTEREM: MUNKATEREM ÉS ÉTKEZŐ EGYBENYITVA



LÁTVÁNYTERV- REKONSTRUÁLT PRÉPOSTI KÁPOLNA

HOMLOKZAT, METSZET III. 1:100