


DIPLOMATERV
_TÉGLAMÚZEUM ÉS ÖRÖKSÉGISKOLA_VILLÁNYKÖVESD
_NAGY BÍBORKA




_épített környezet karaktere

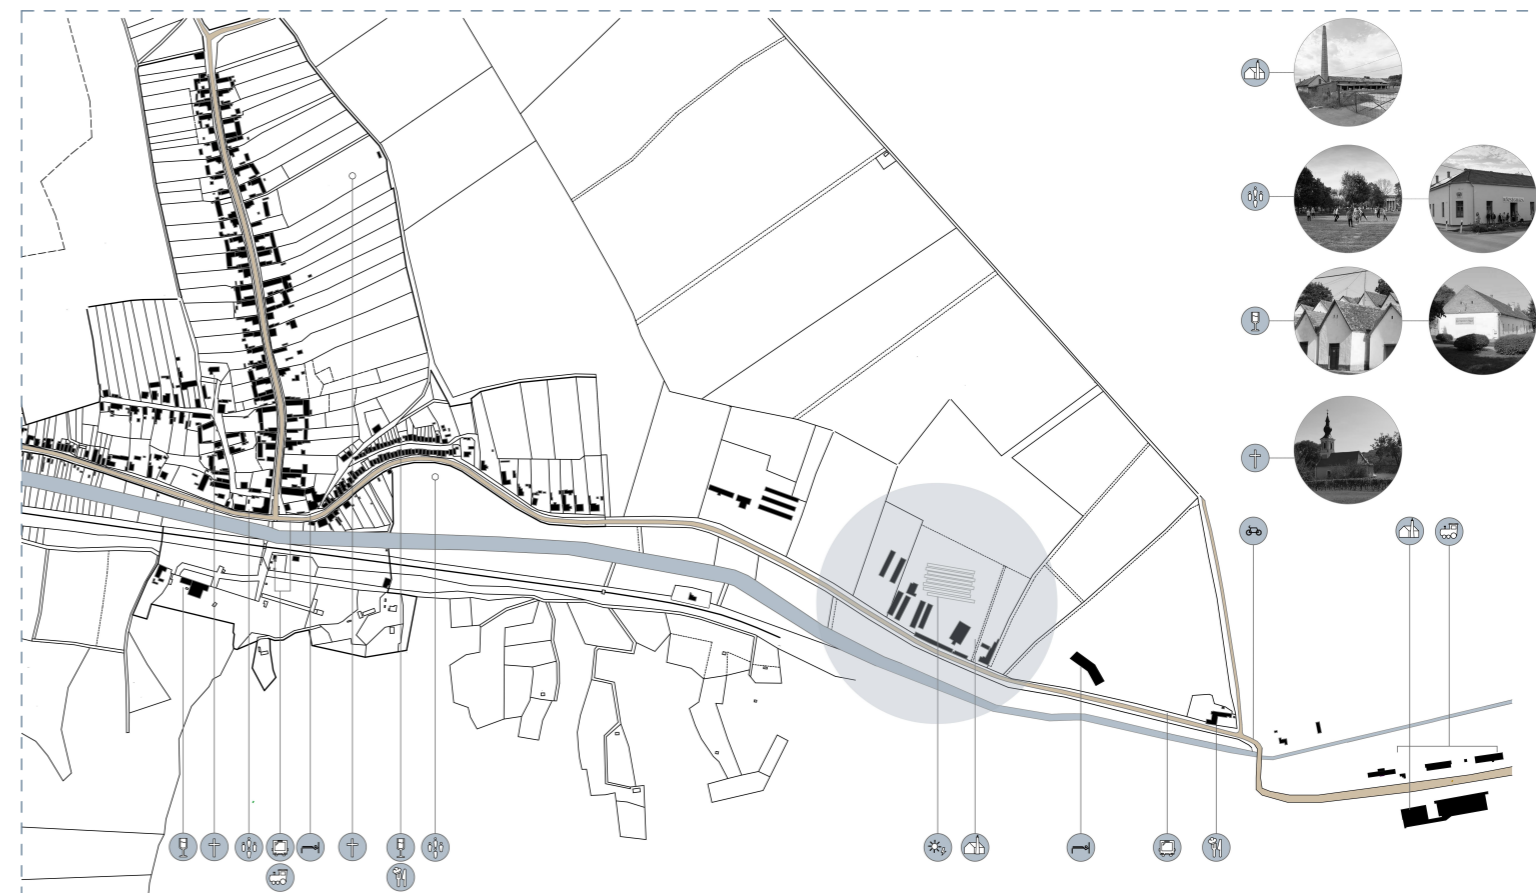




_funkció térkép

_tervezési terület



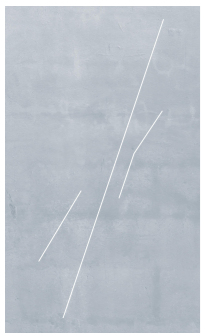


_telepítés és helyszínrajz

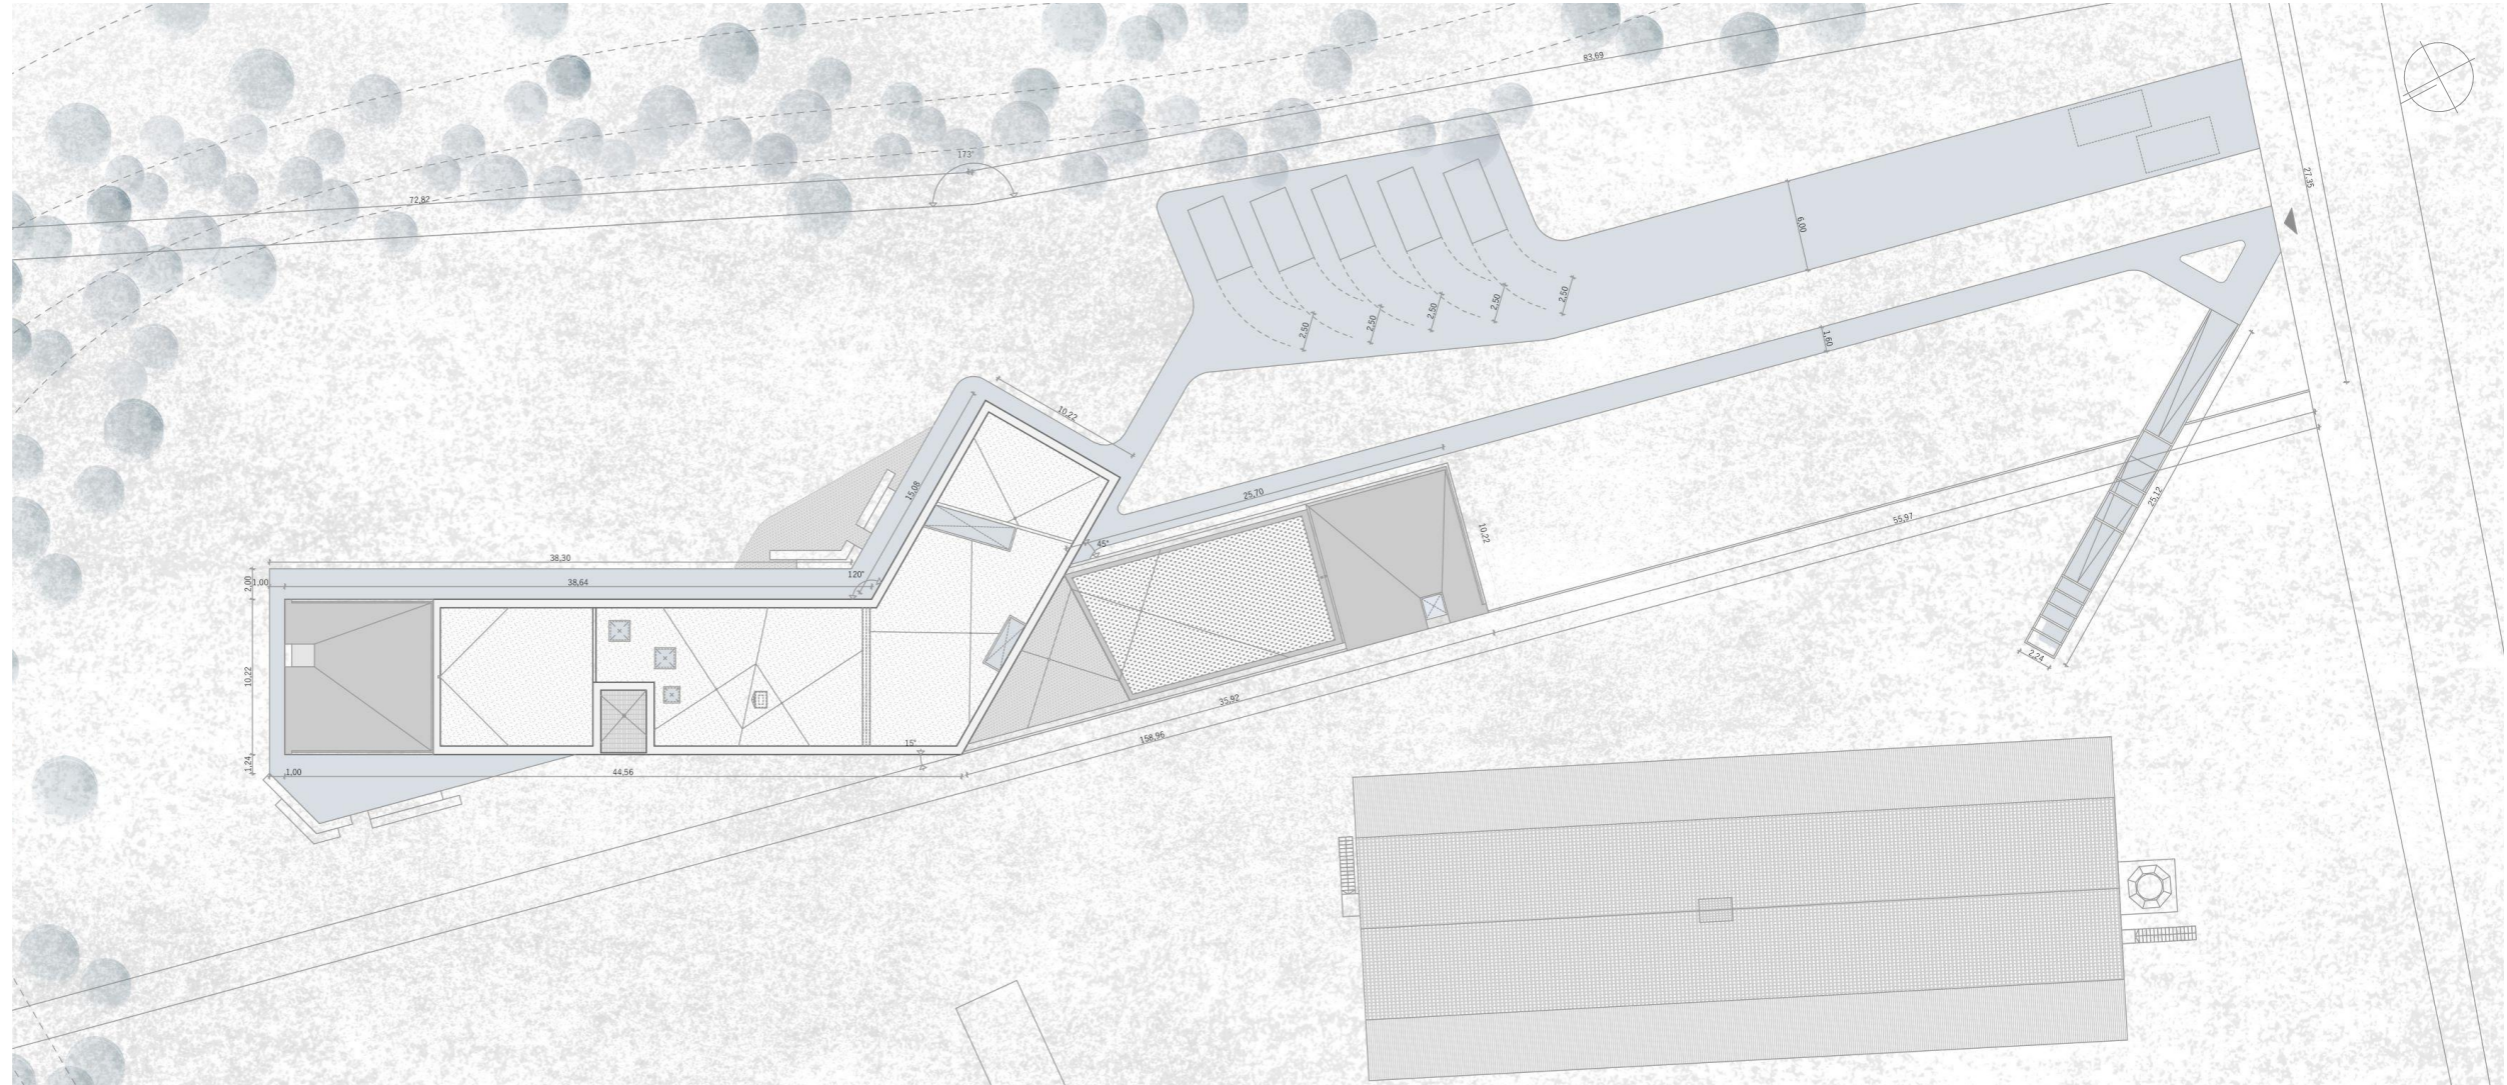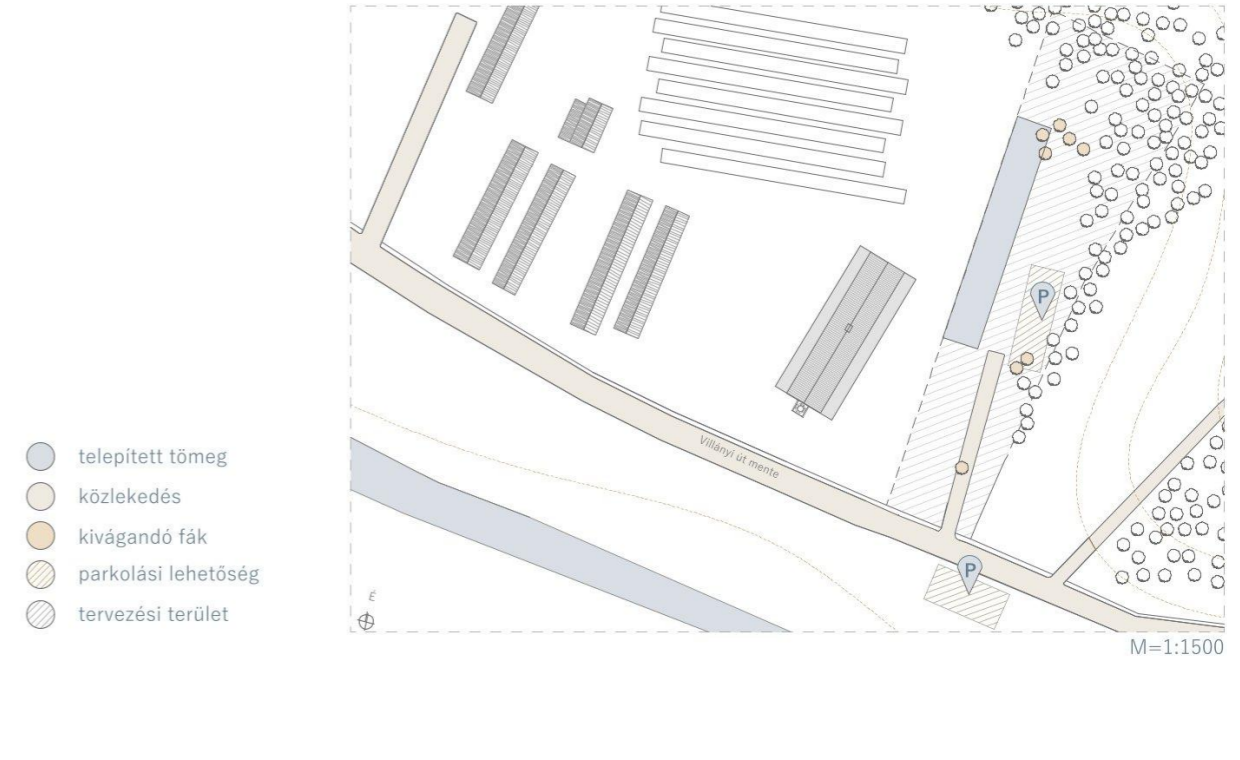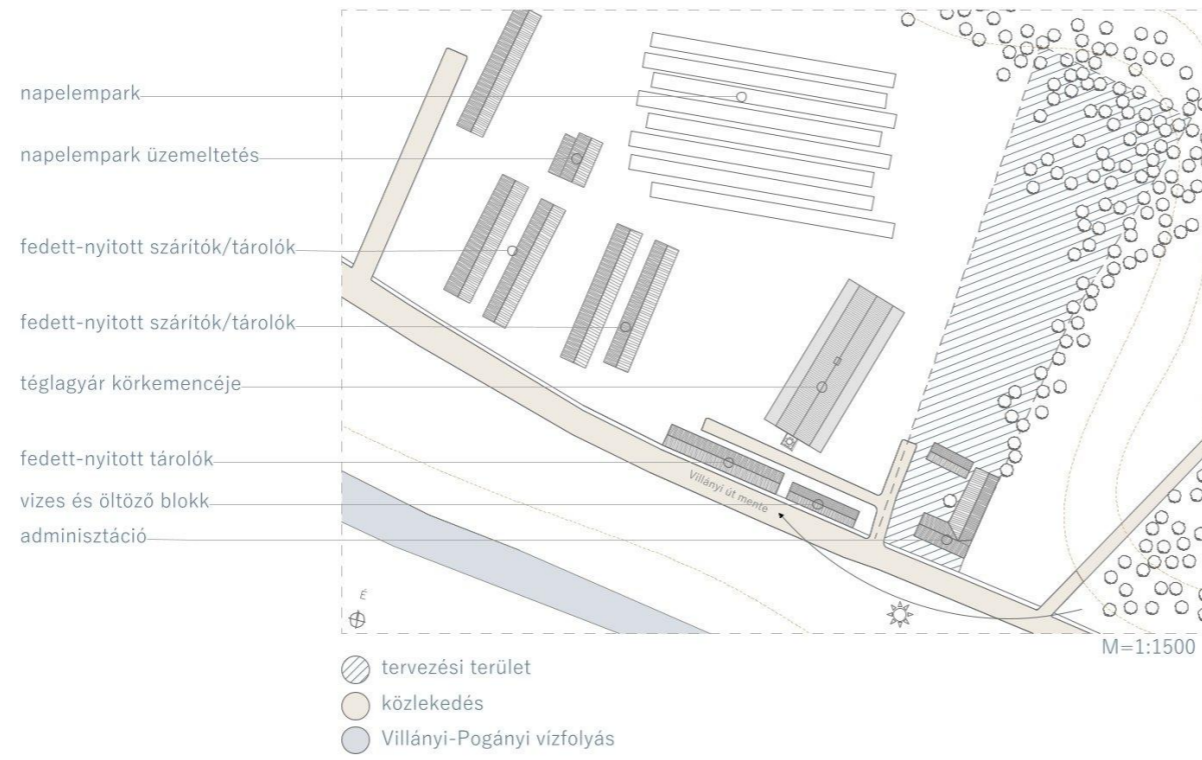




_földszinti alaprajz

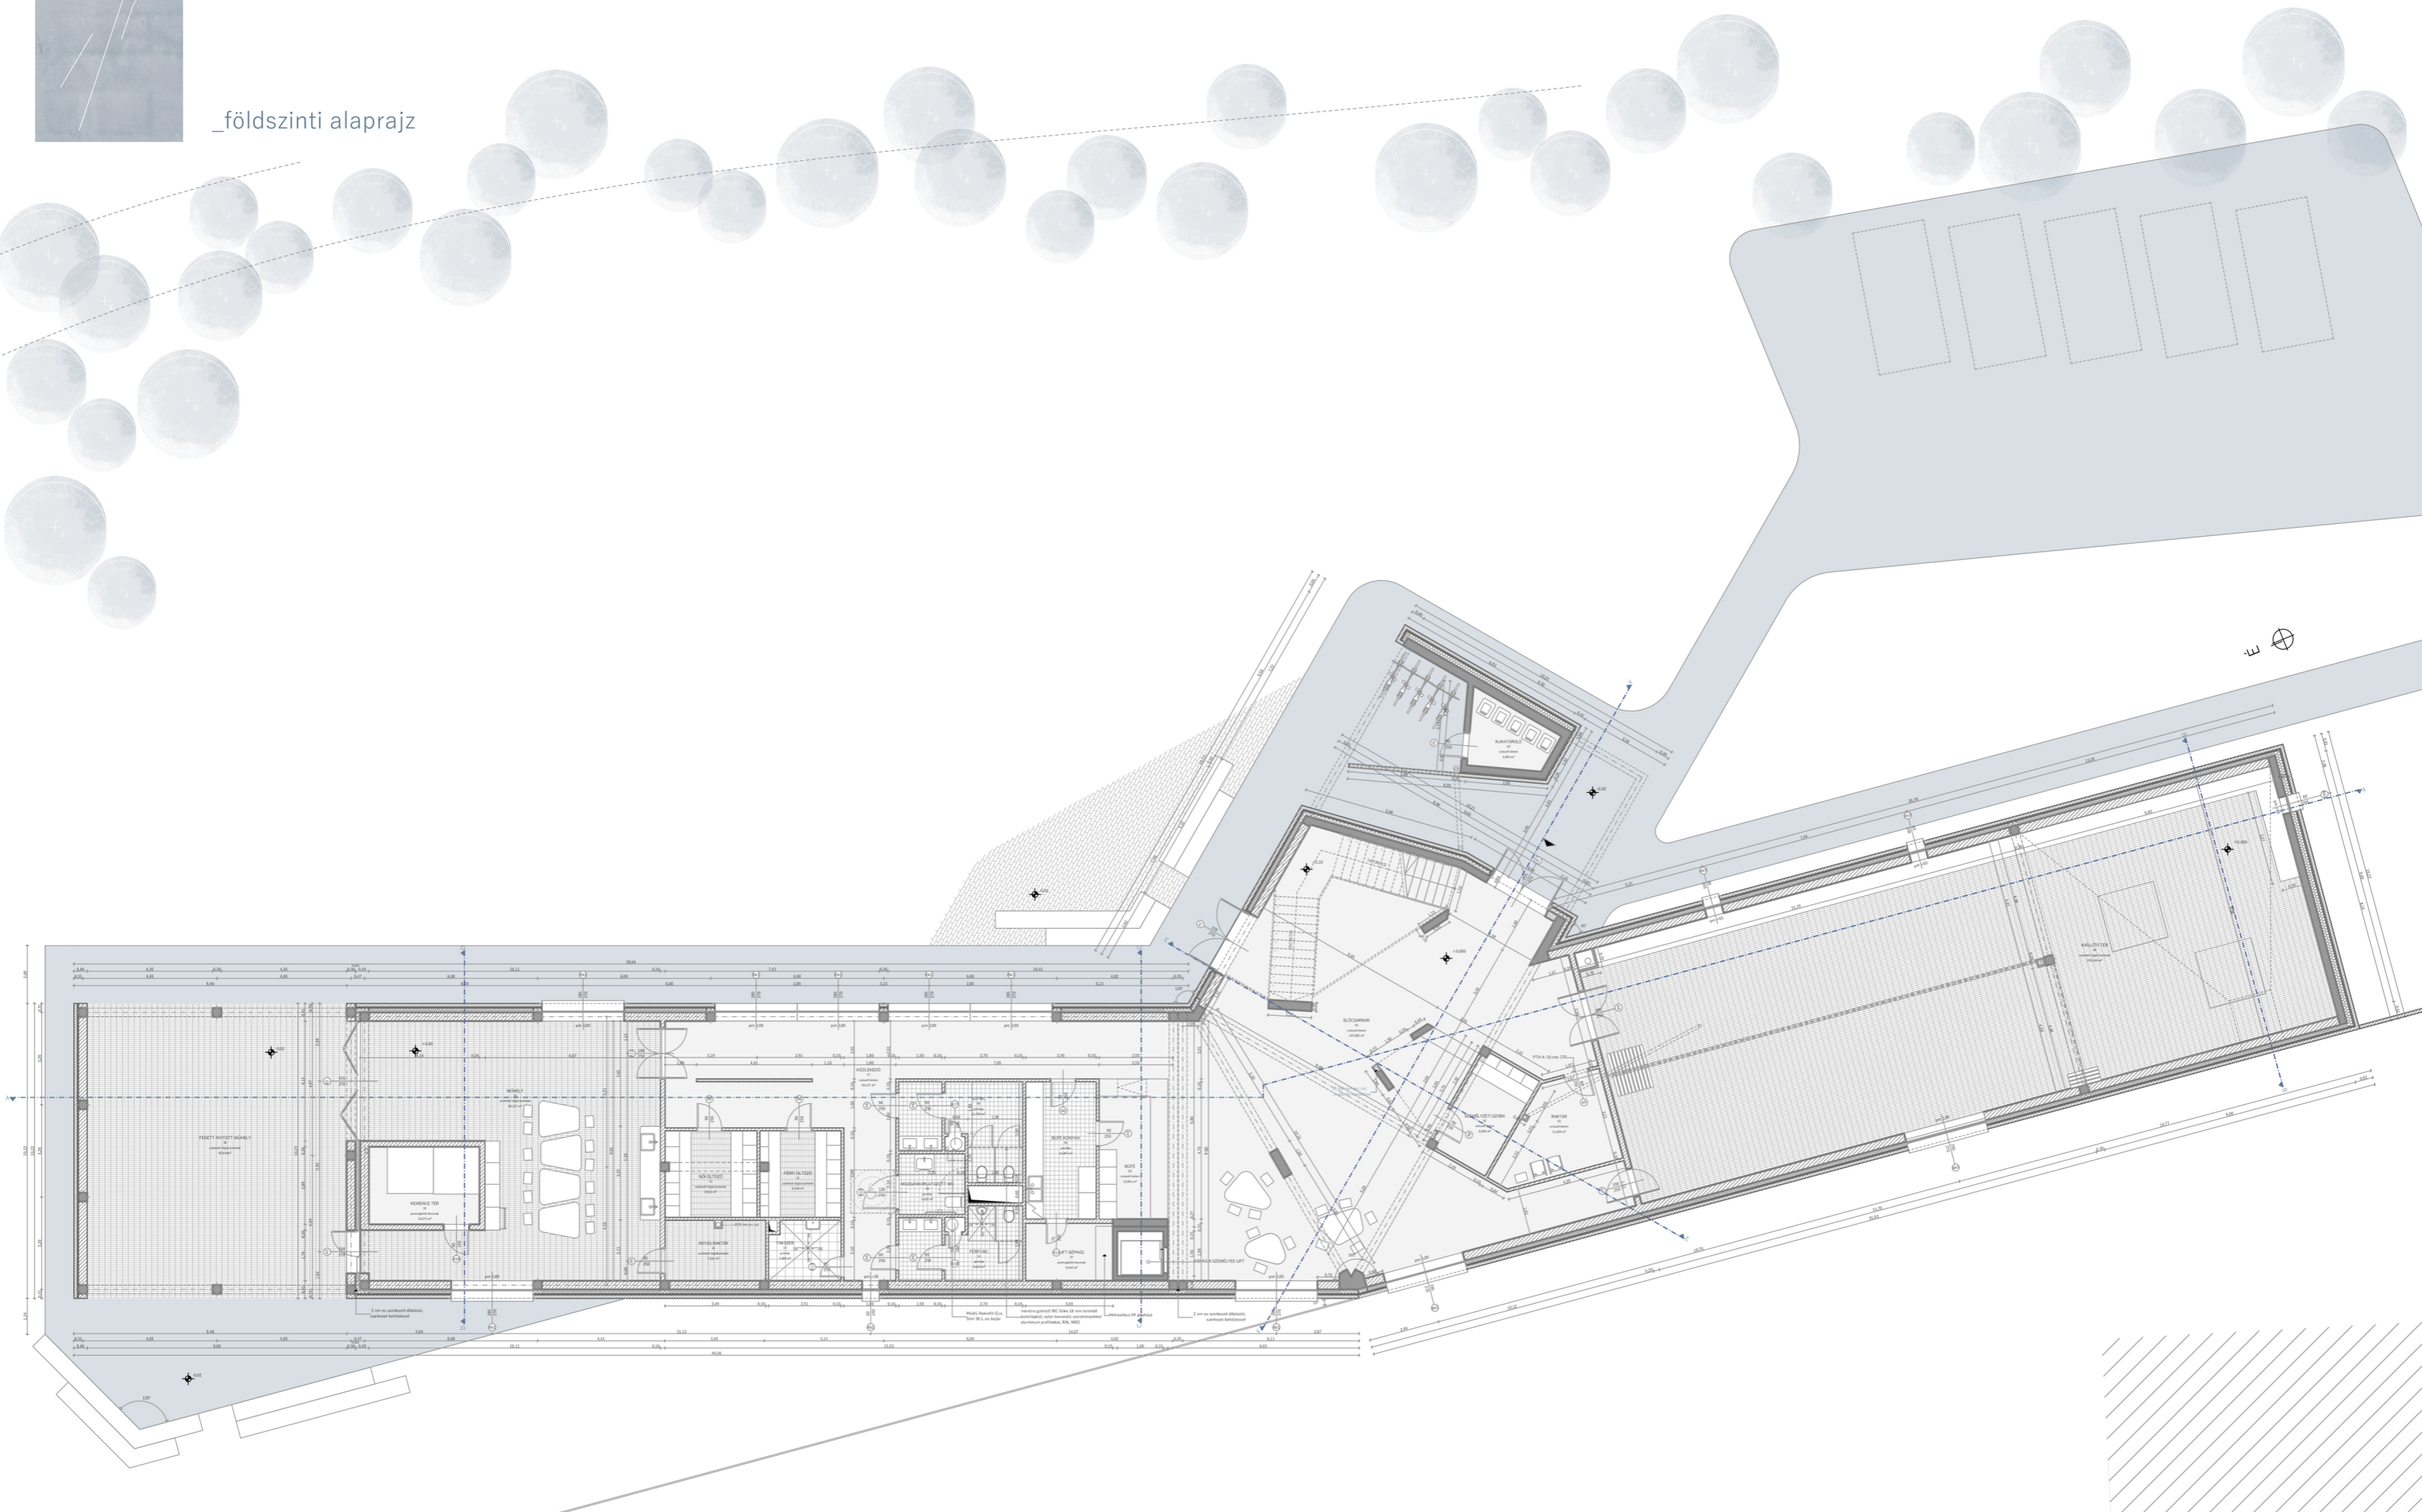

_m=1:200





_emeleti alaprajz

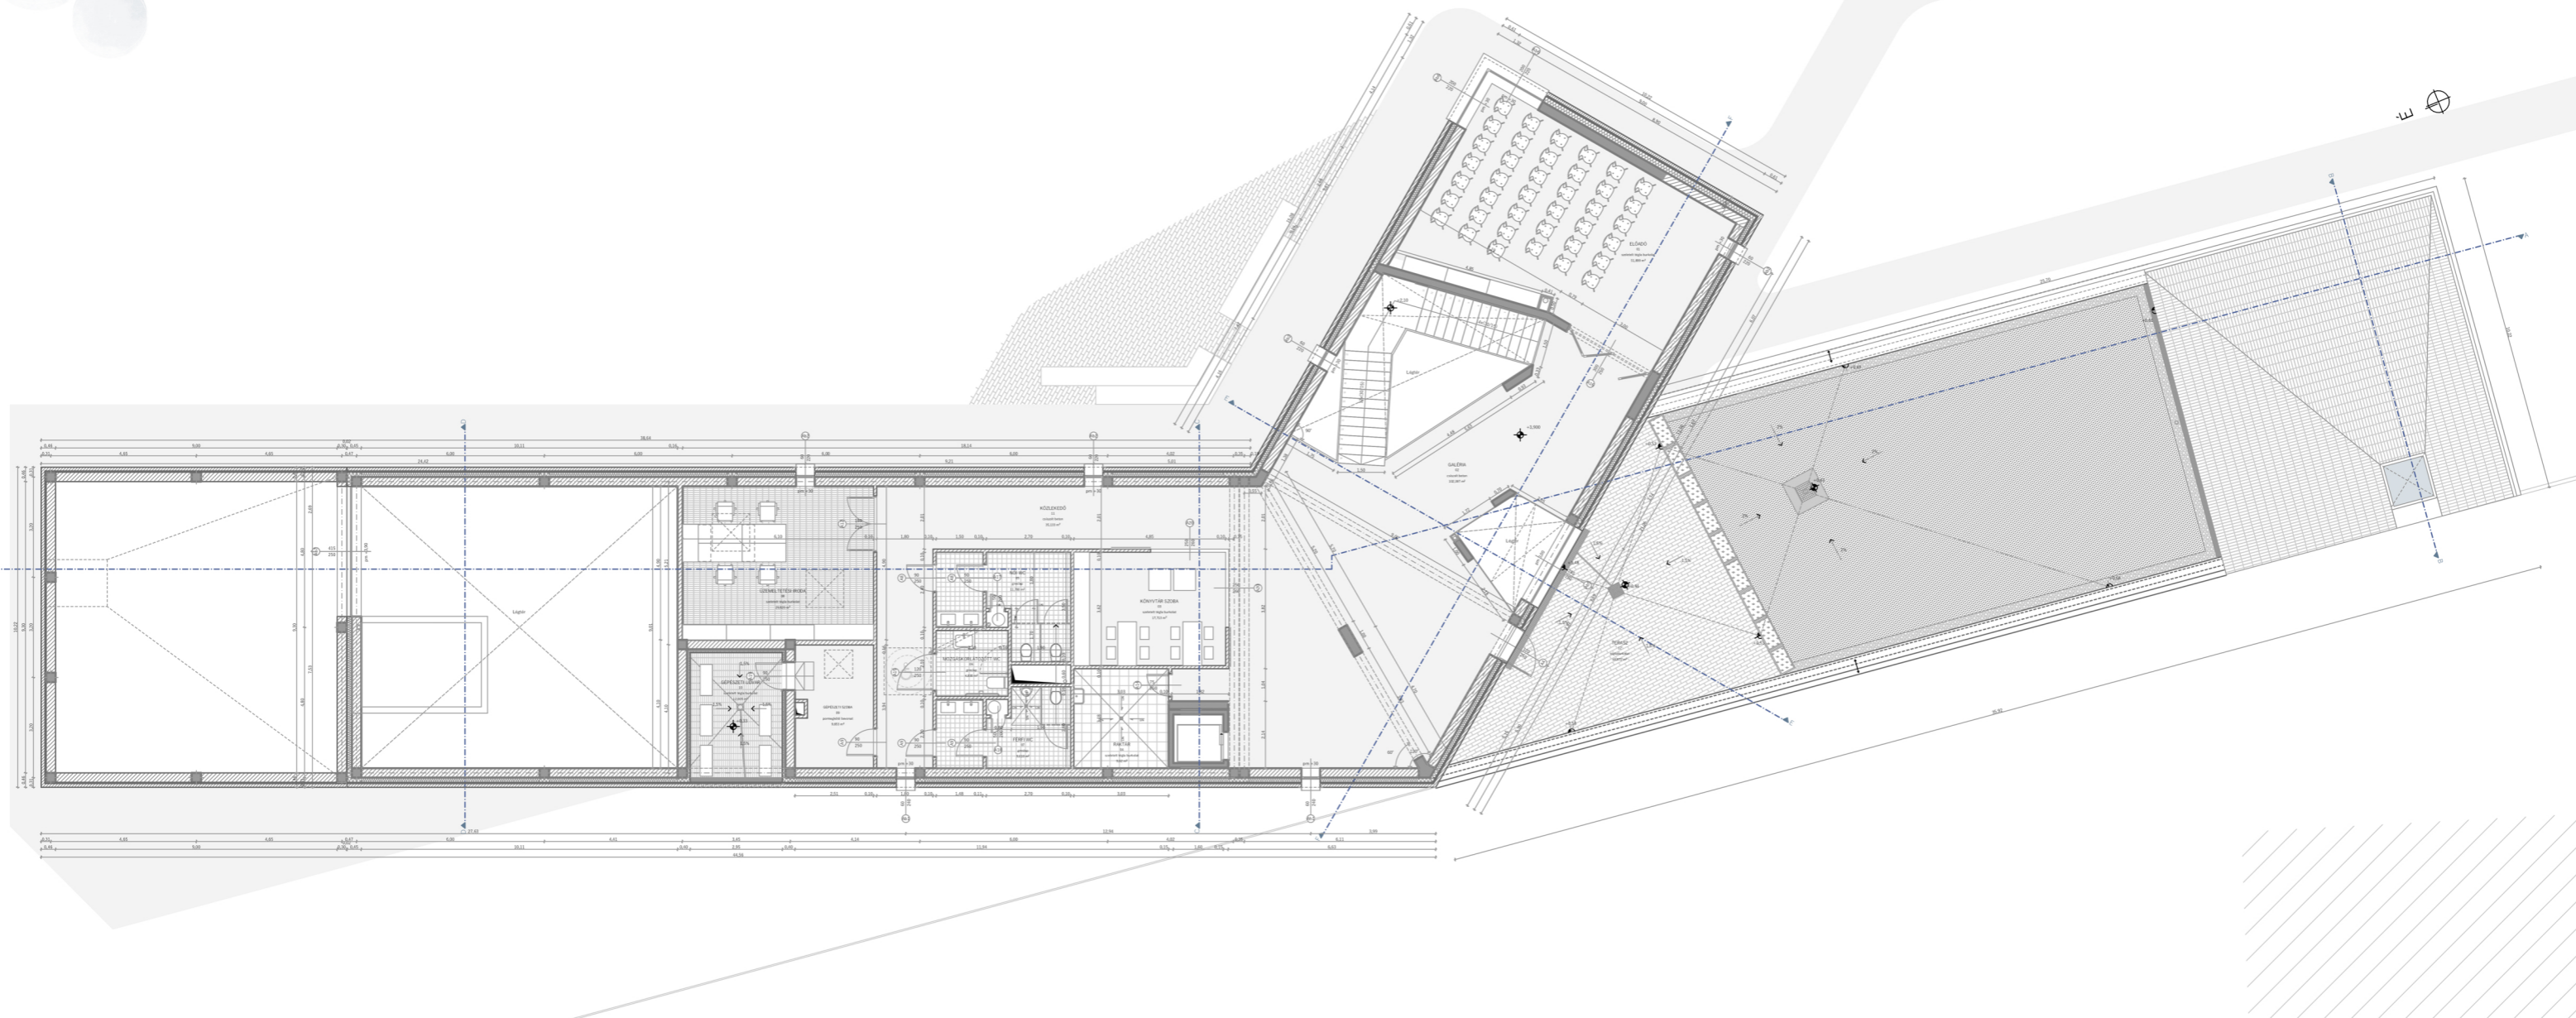




_A-A metszet
_csomóponti megoldások

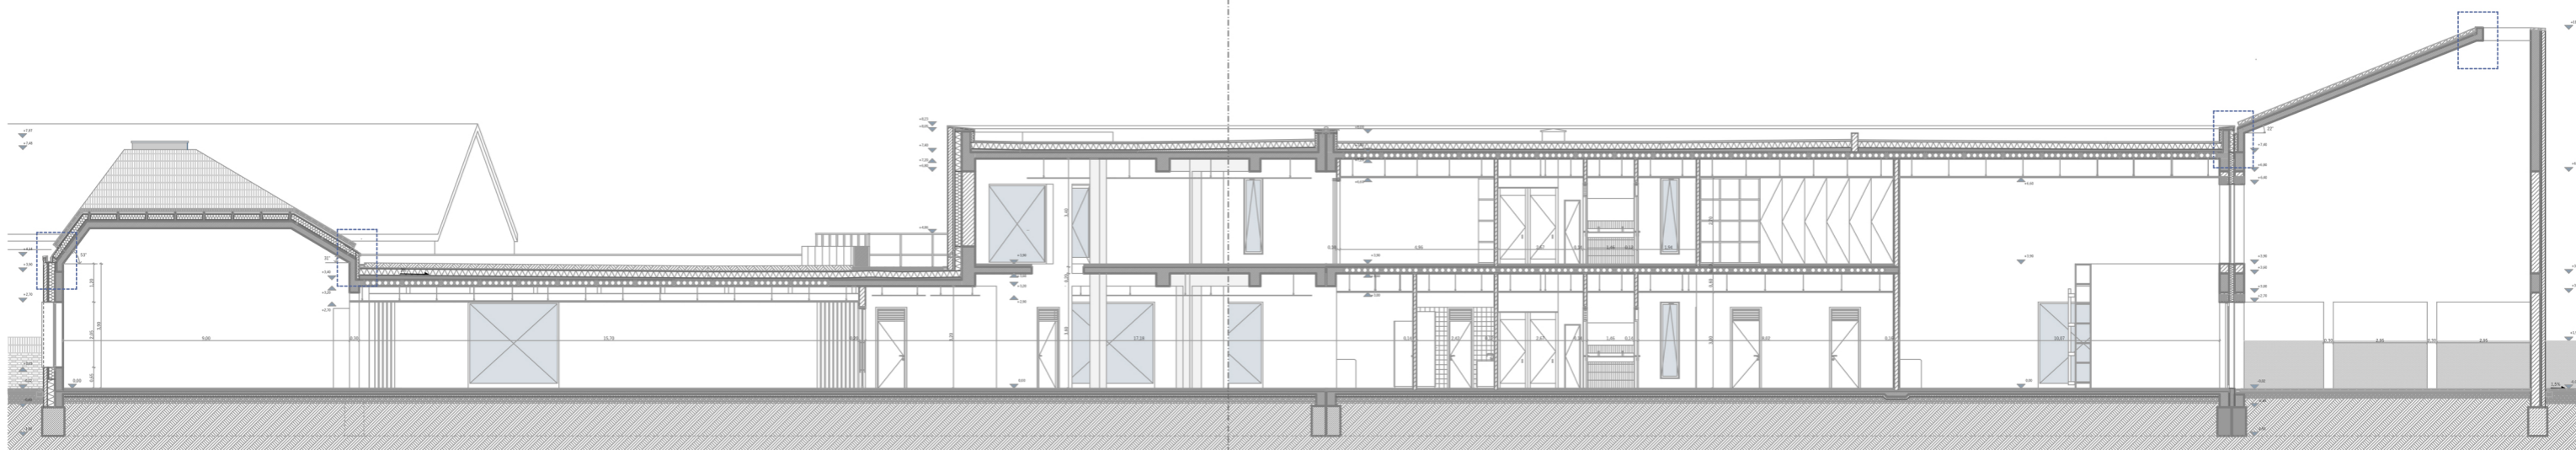
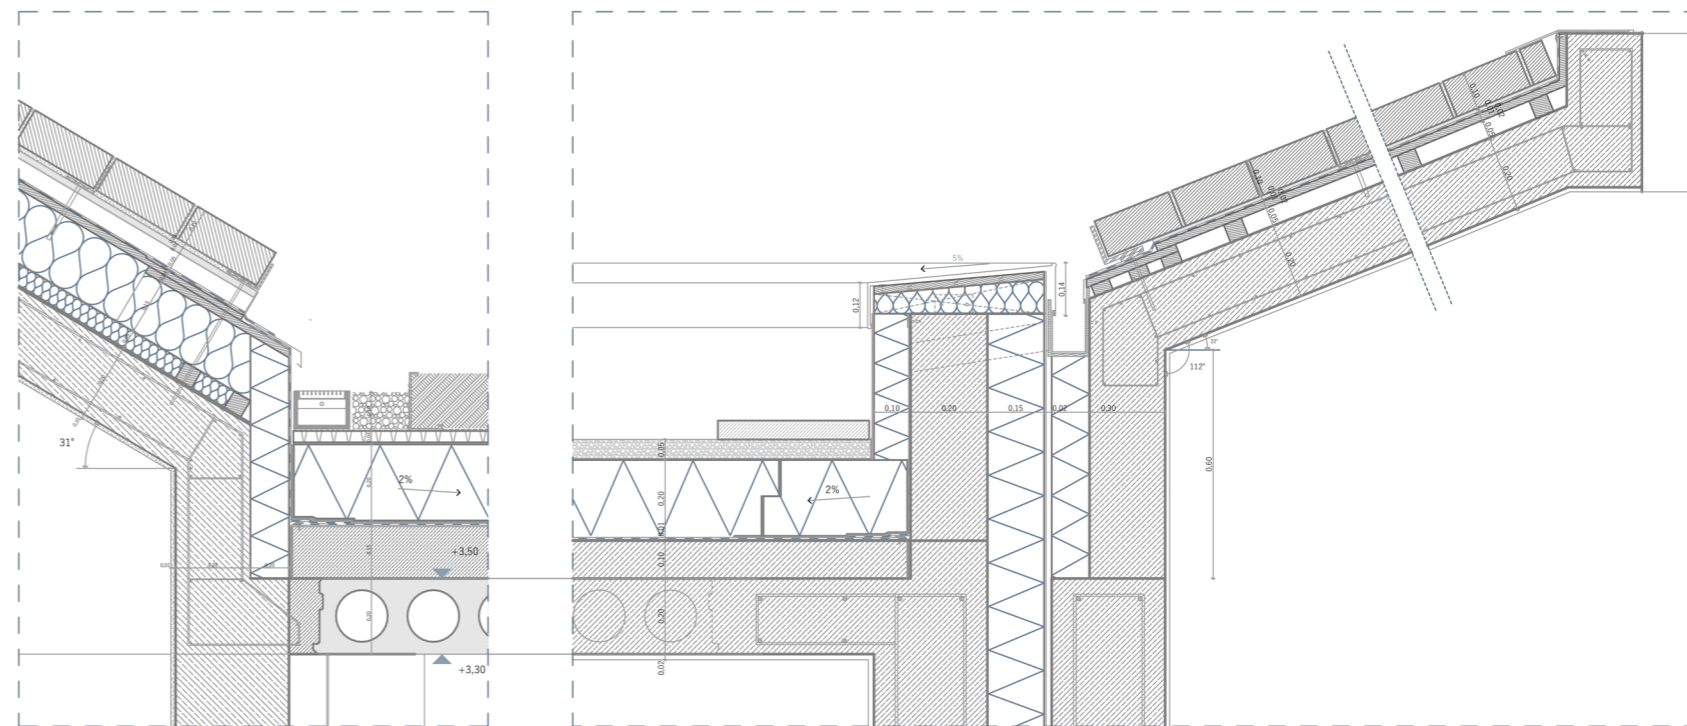


_A-A metszet

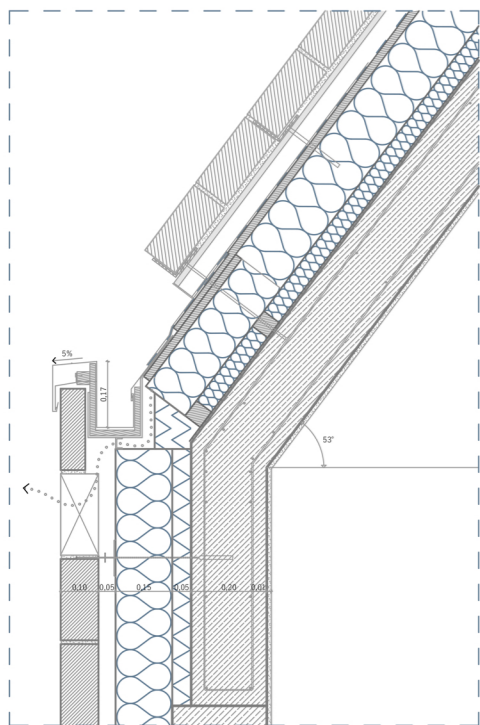




- _B-B metszet
- _D-D metszet
- _F-F metszet
- _csomópont megoldások

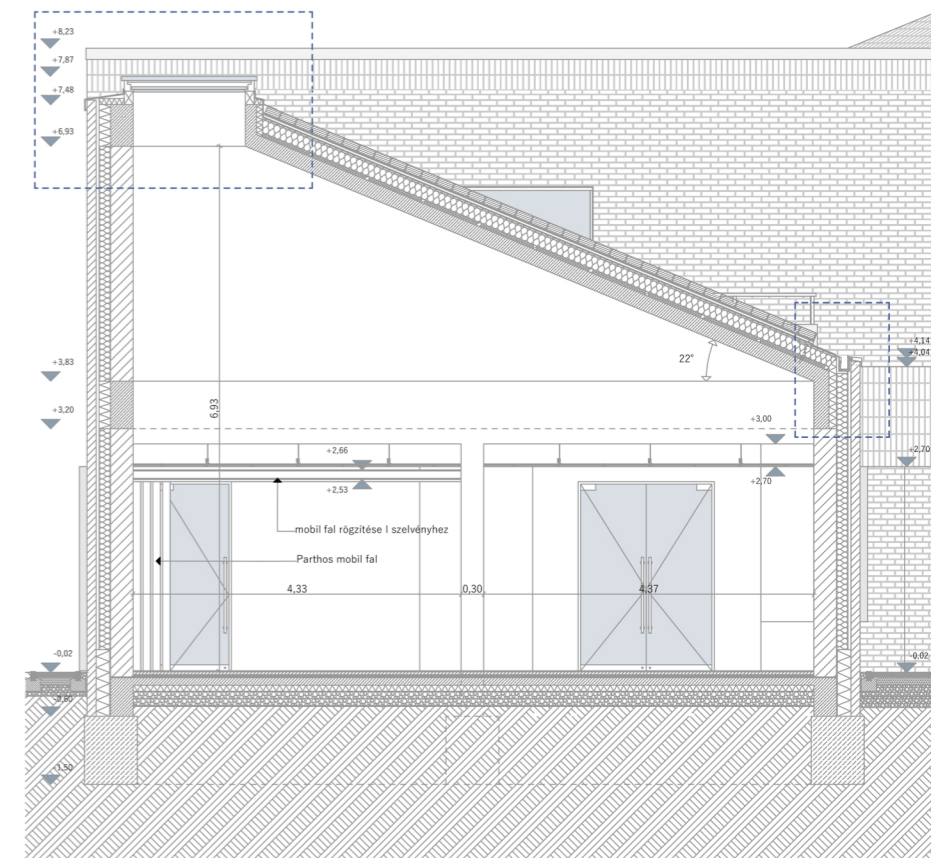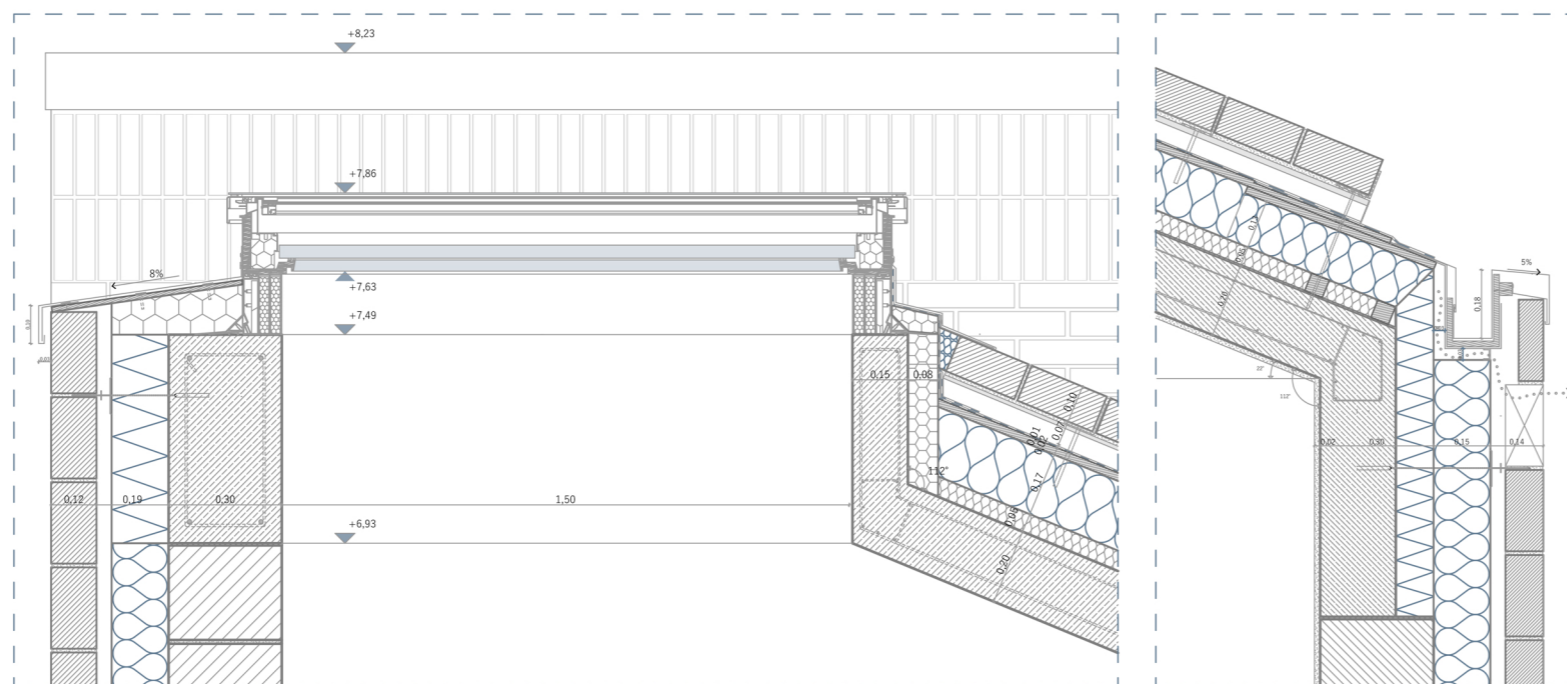

_B-B metszet



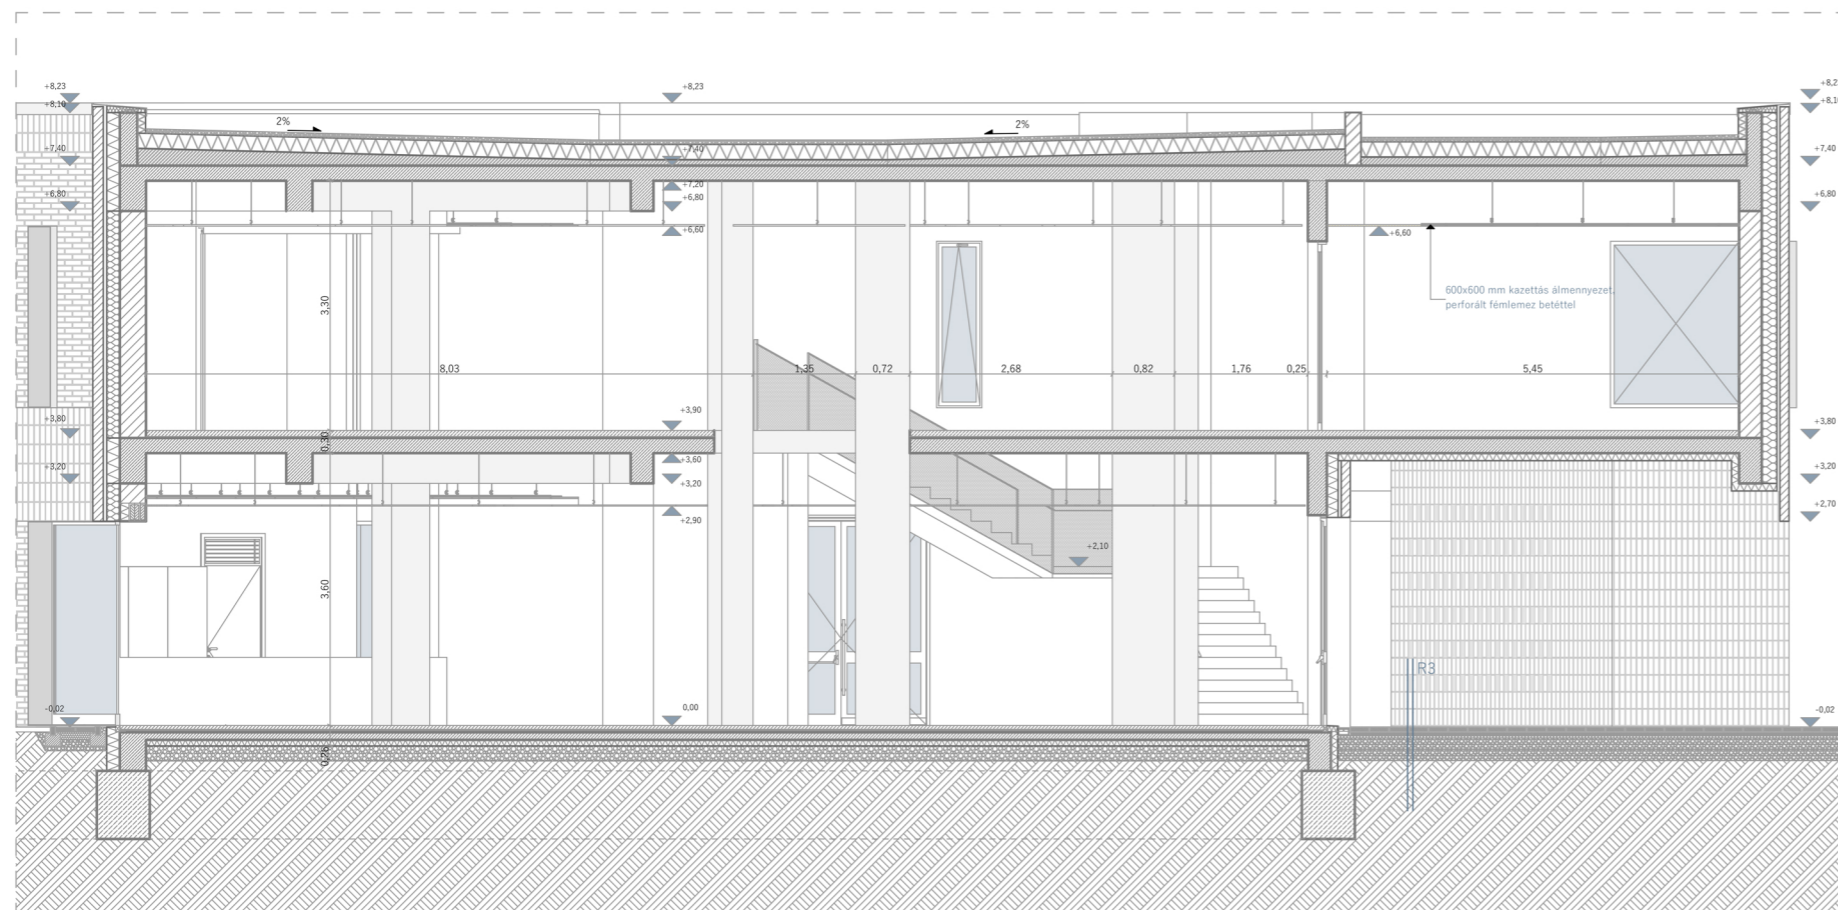


_F-F metszet








_nyugati homlokzat
_északi homlokzat

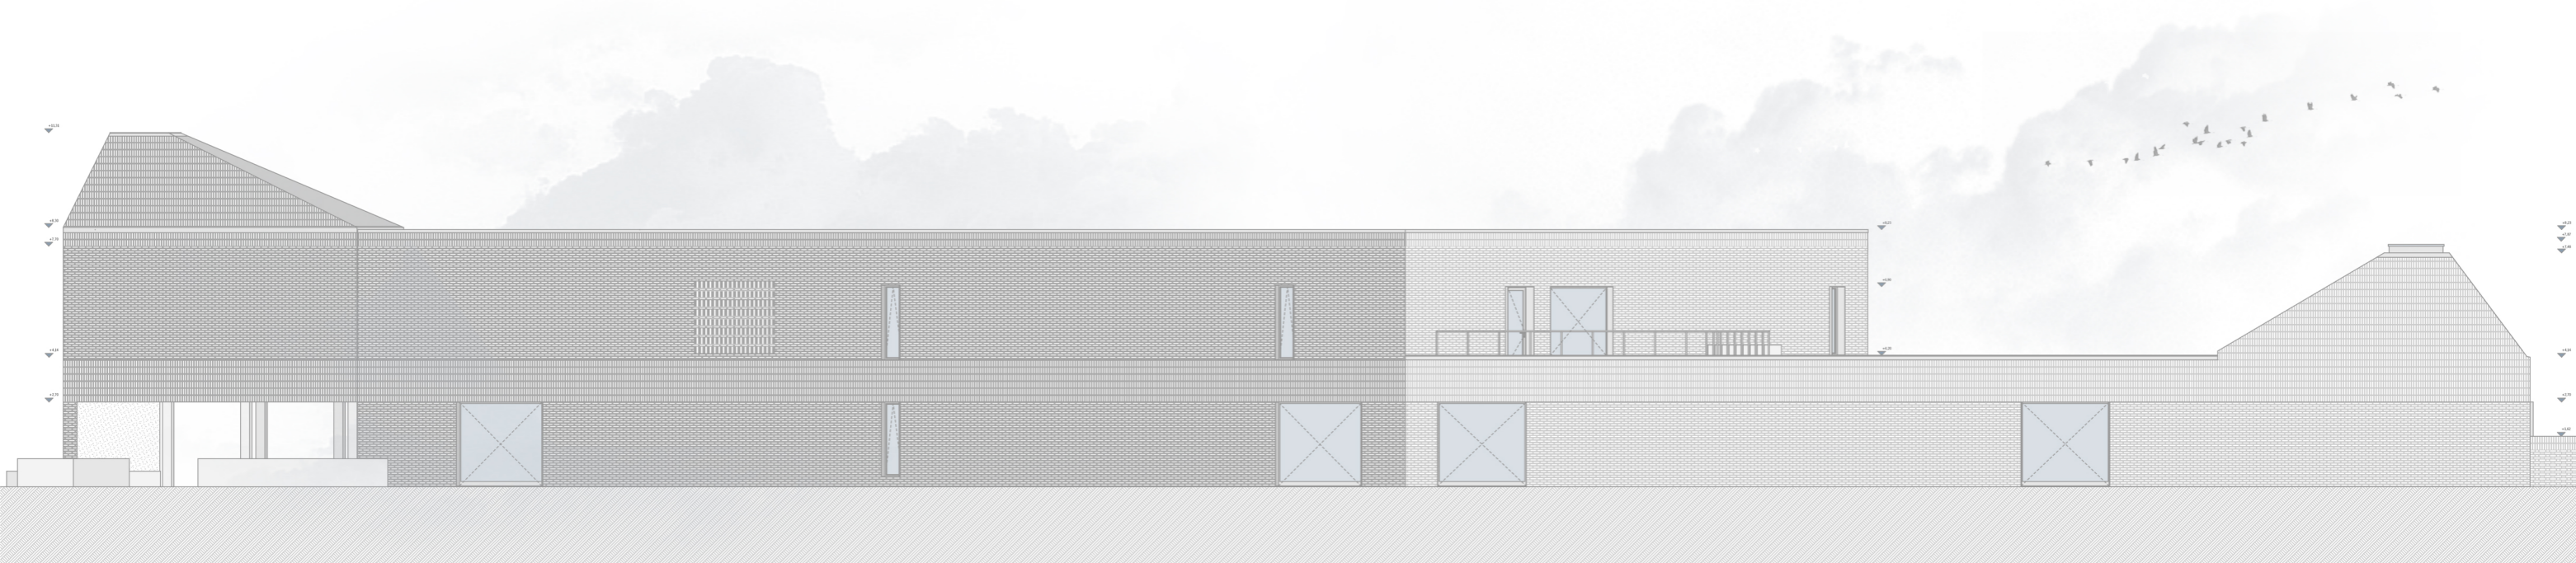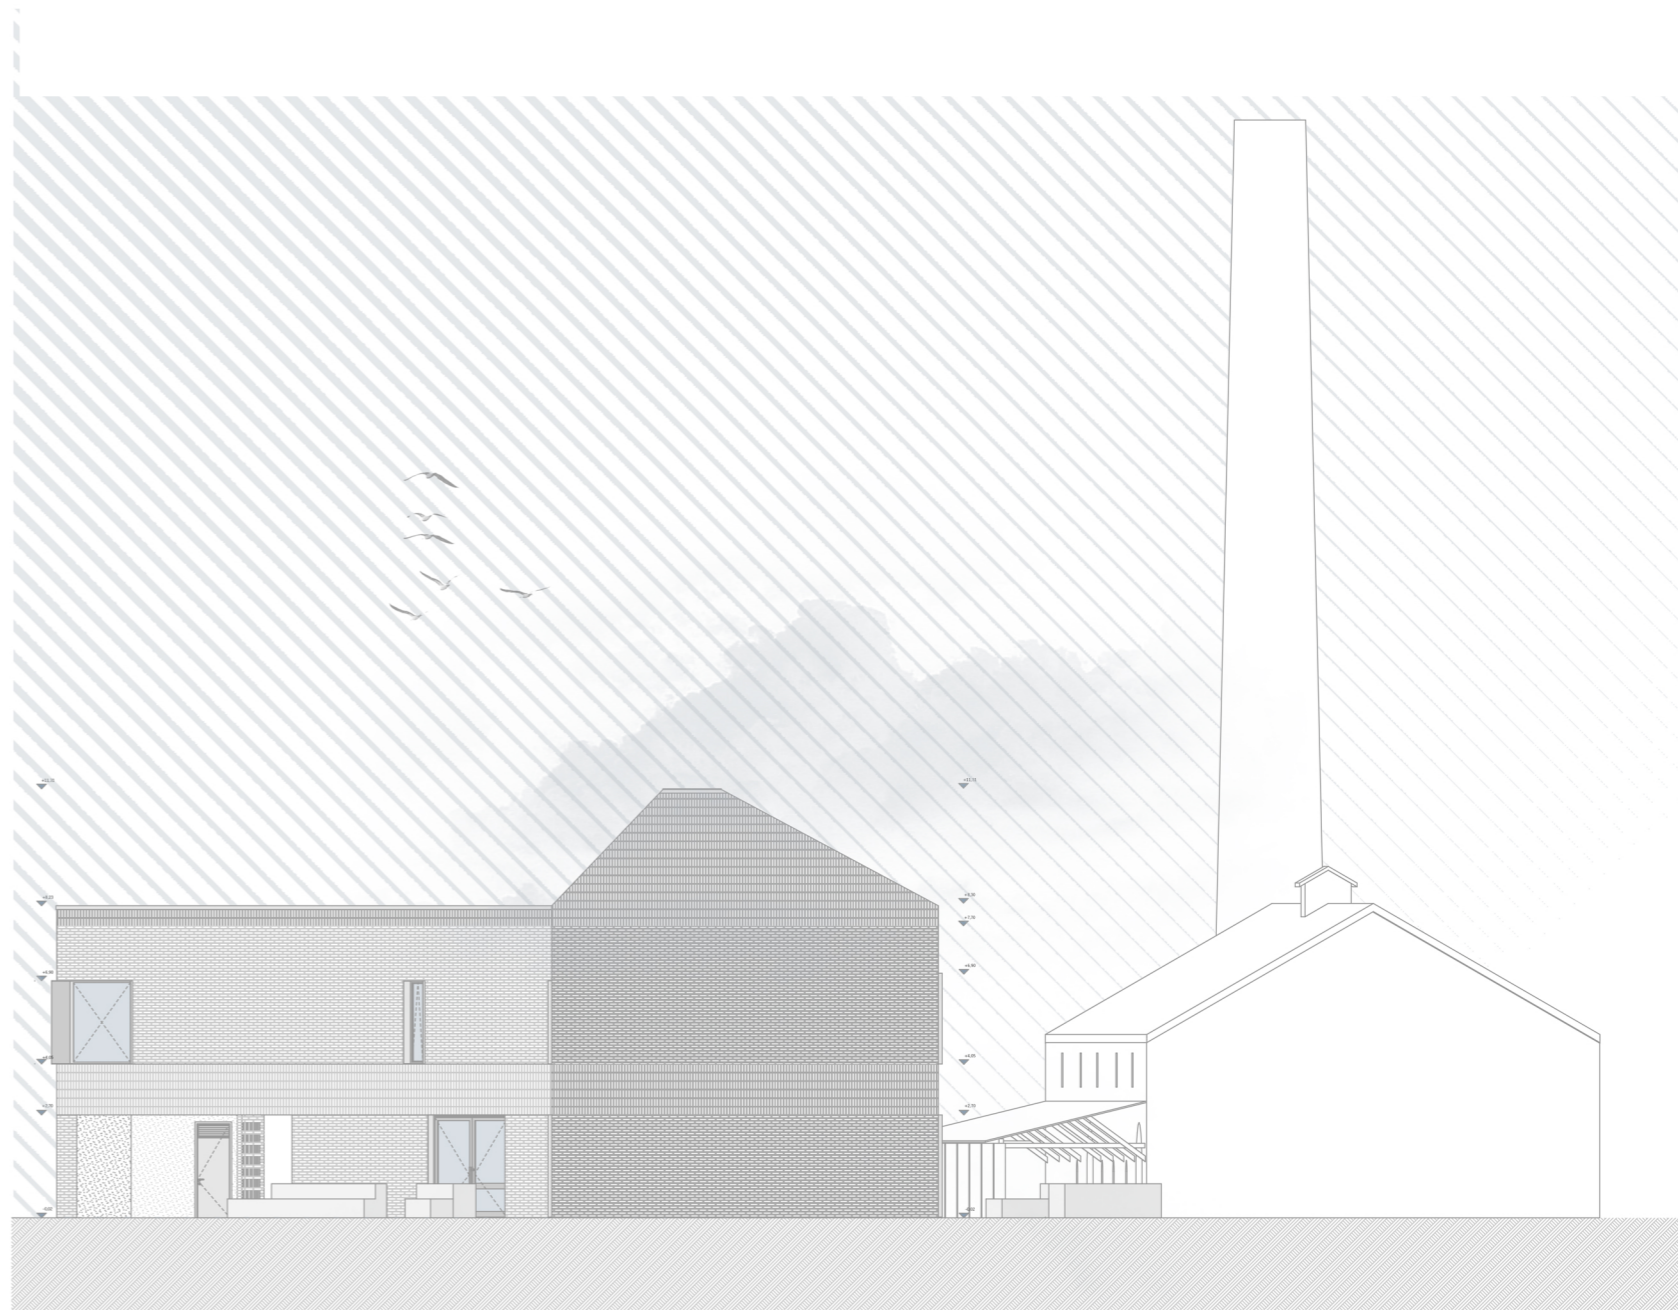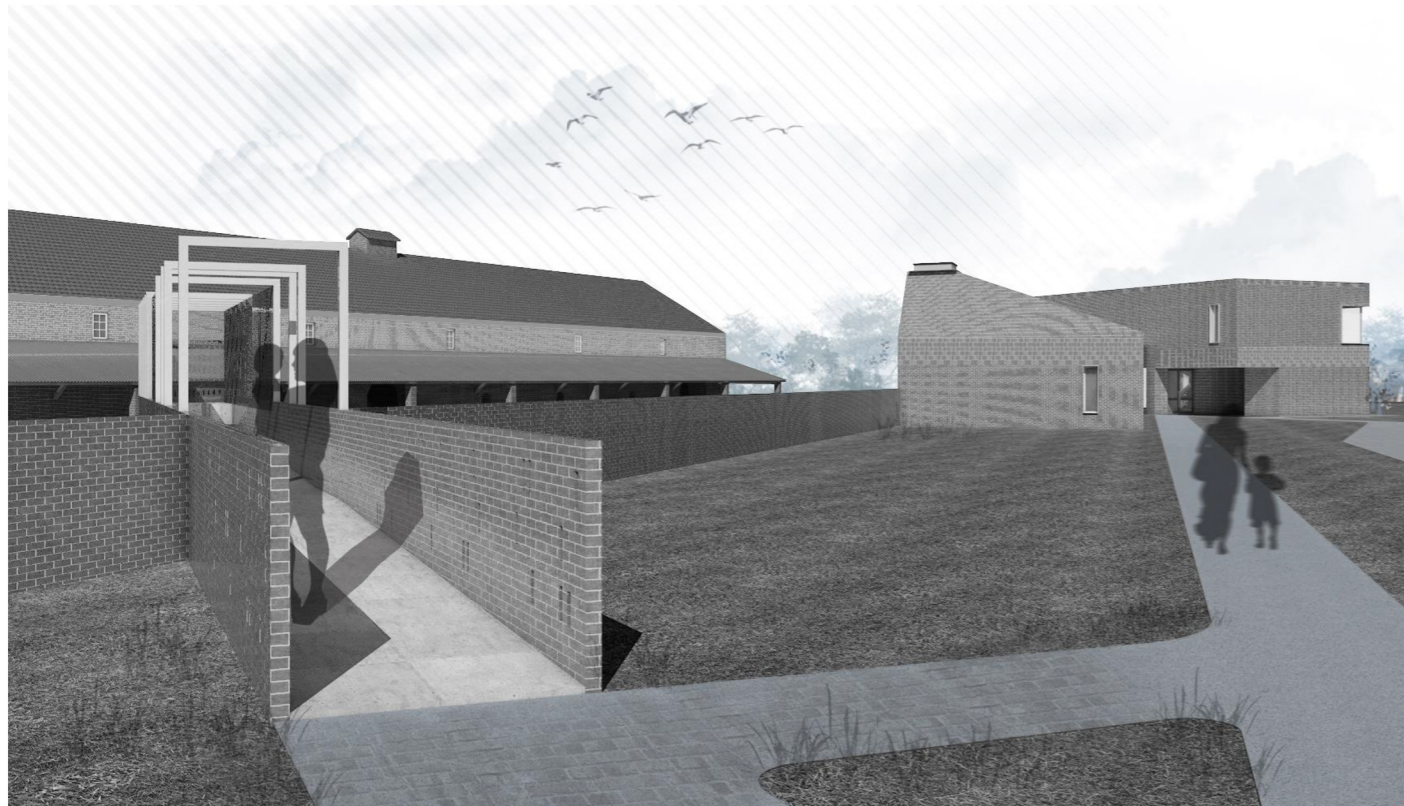



_déli homlokzat
_keleti homlokzat

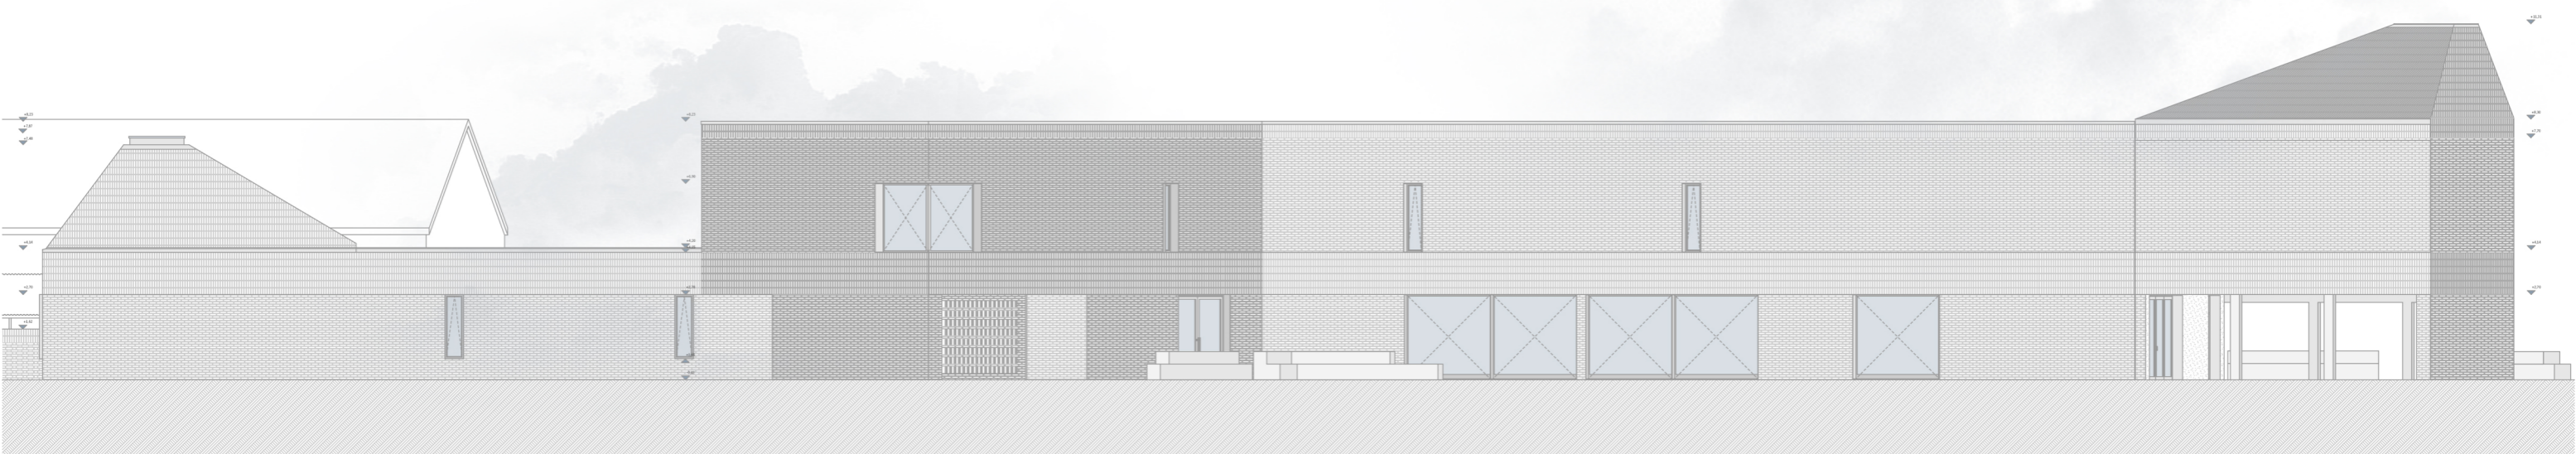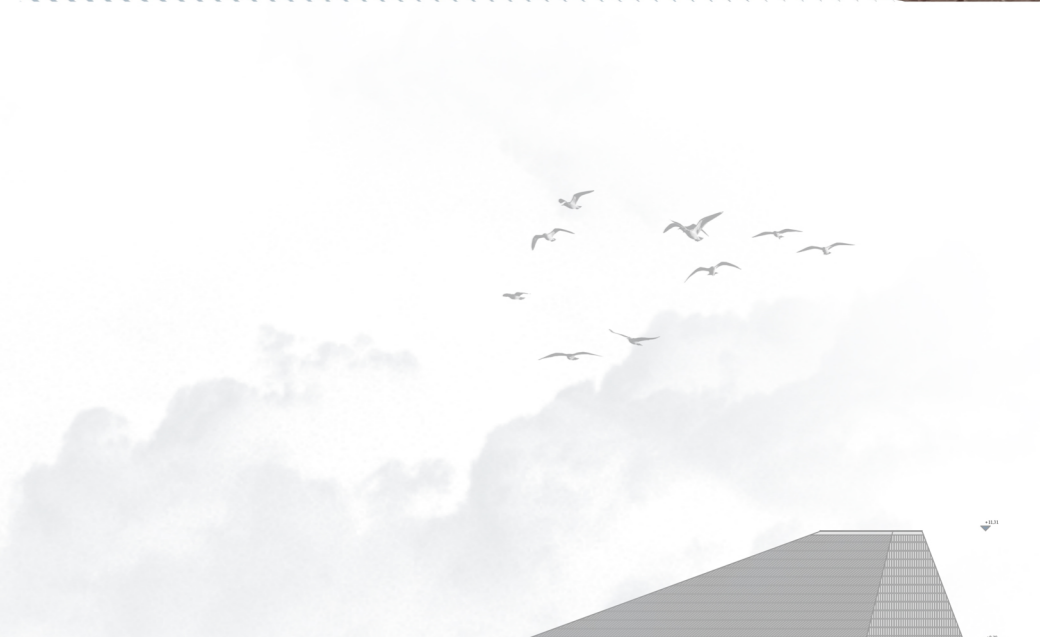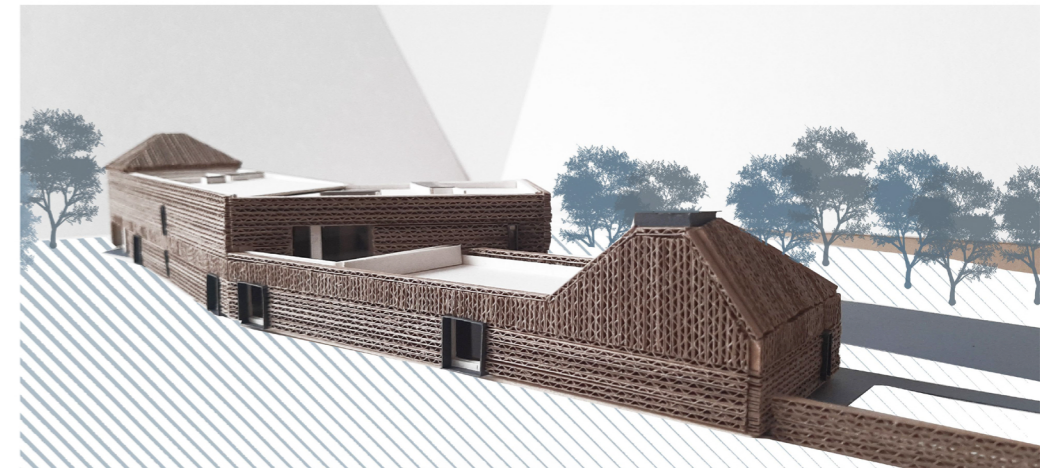




_galéria



_kiállító tér

_előcsarnok




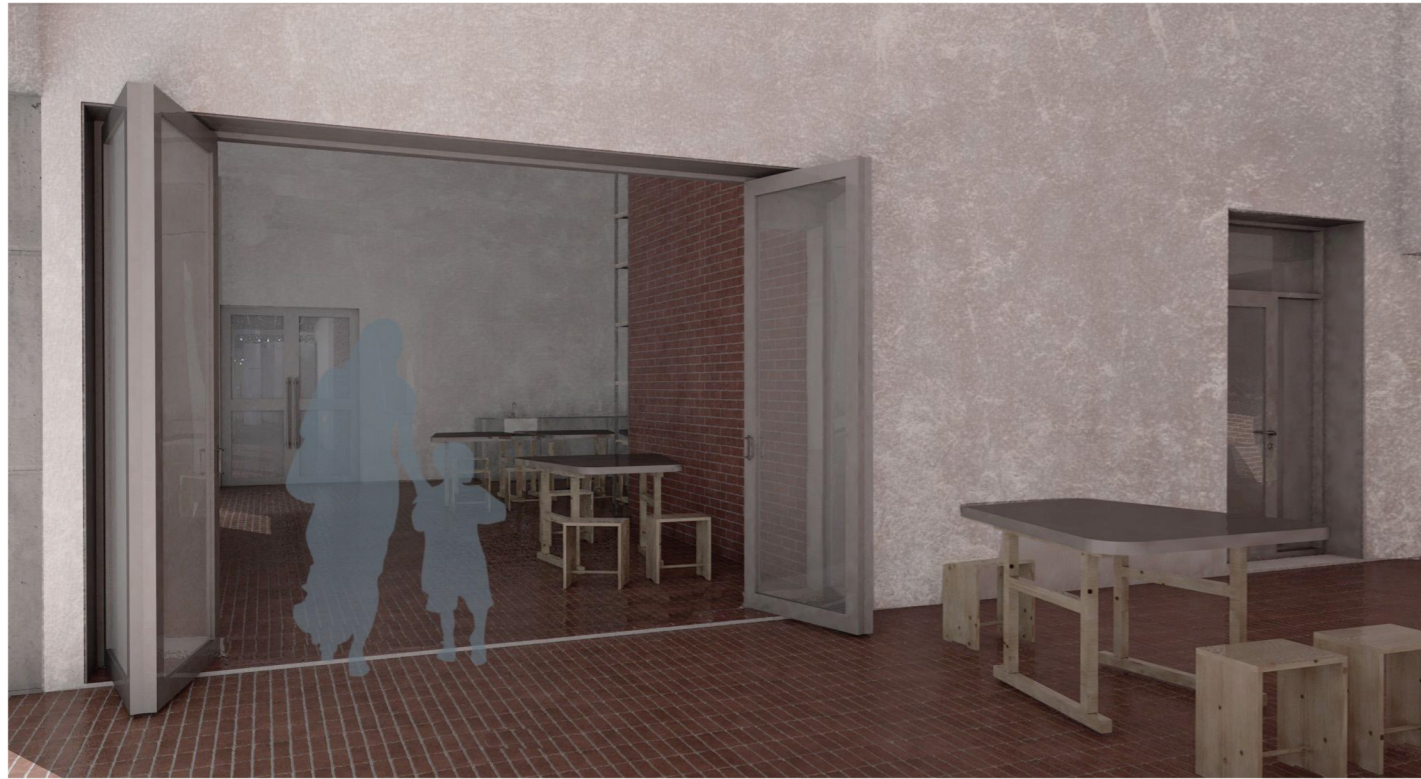

_műhely összenyitás



_könyvtár "sarok"

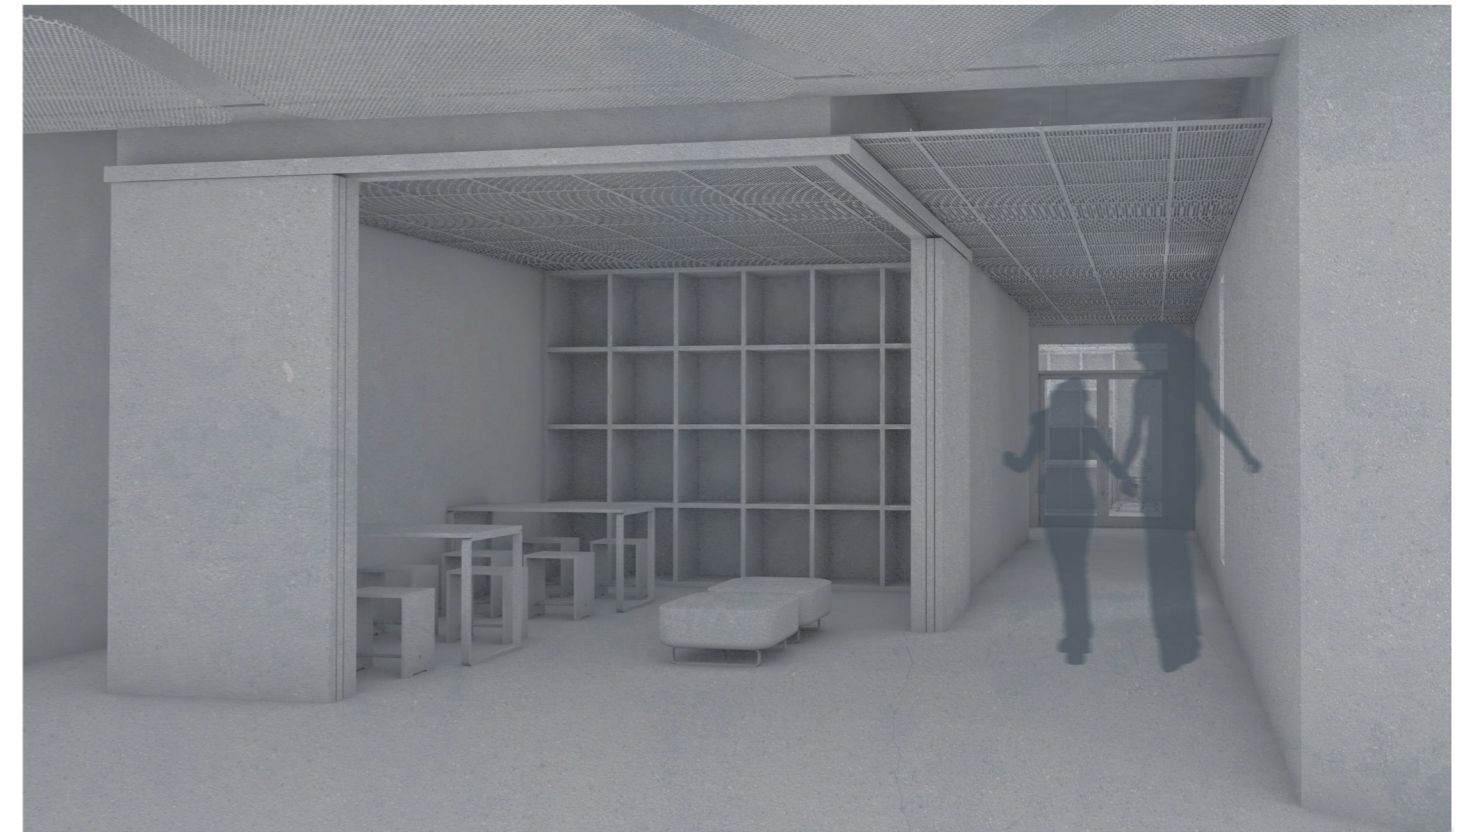

_műhely

