
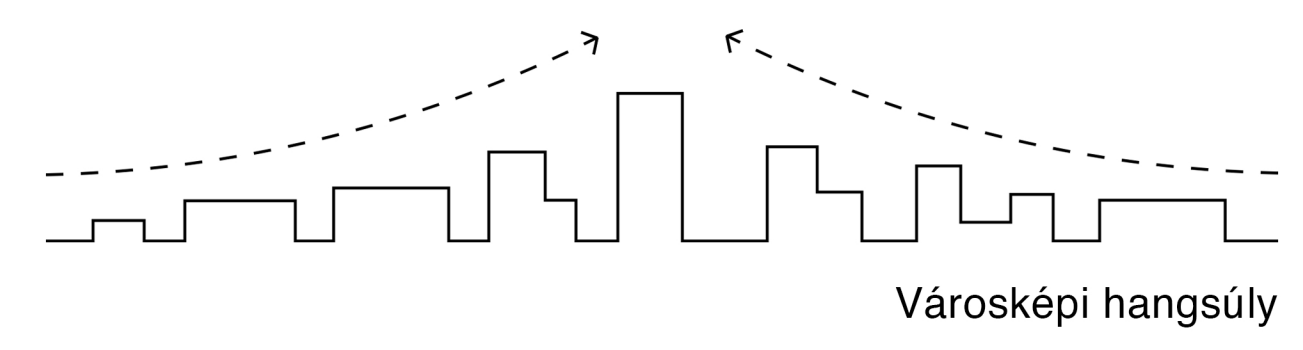
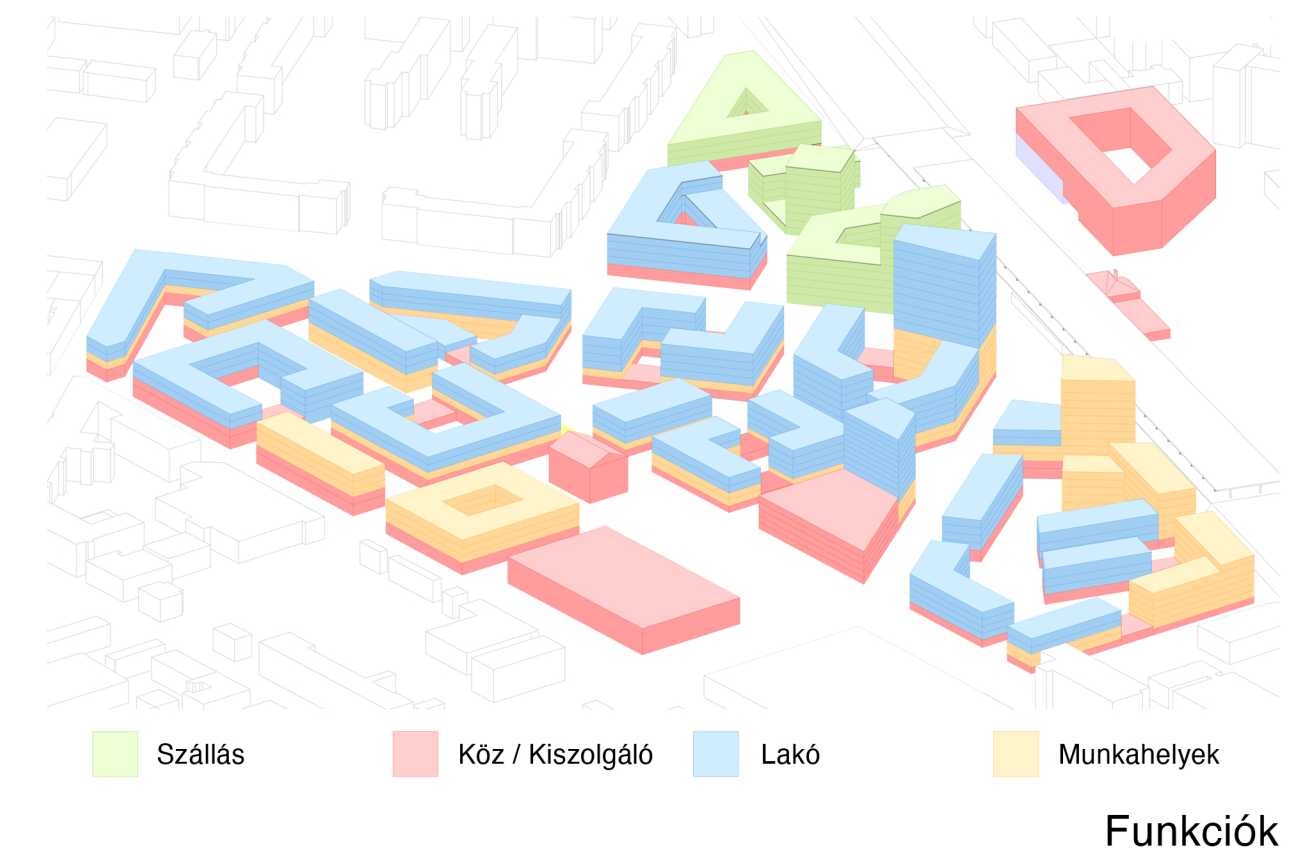



# ZÖLDKAPU PROJEKT

Bartha Csenge Zsófia\_Kovács Kende\_Szabó Konrád Tamás\_Ulrich Máté Zoltán

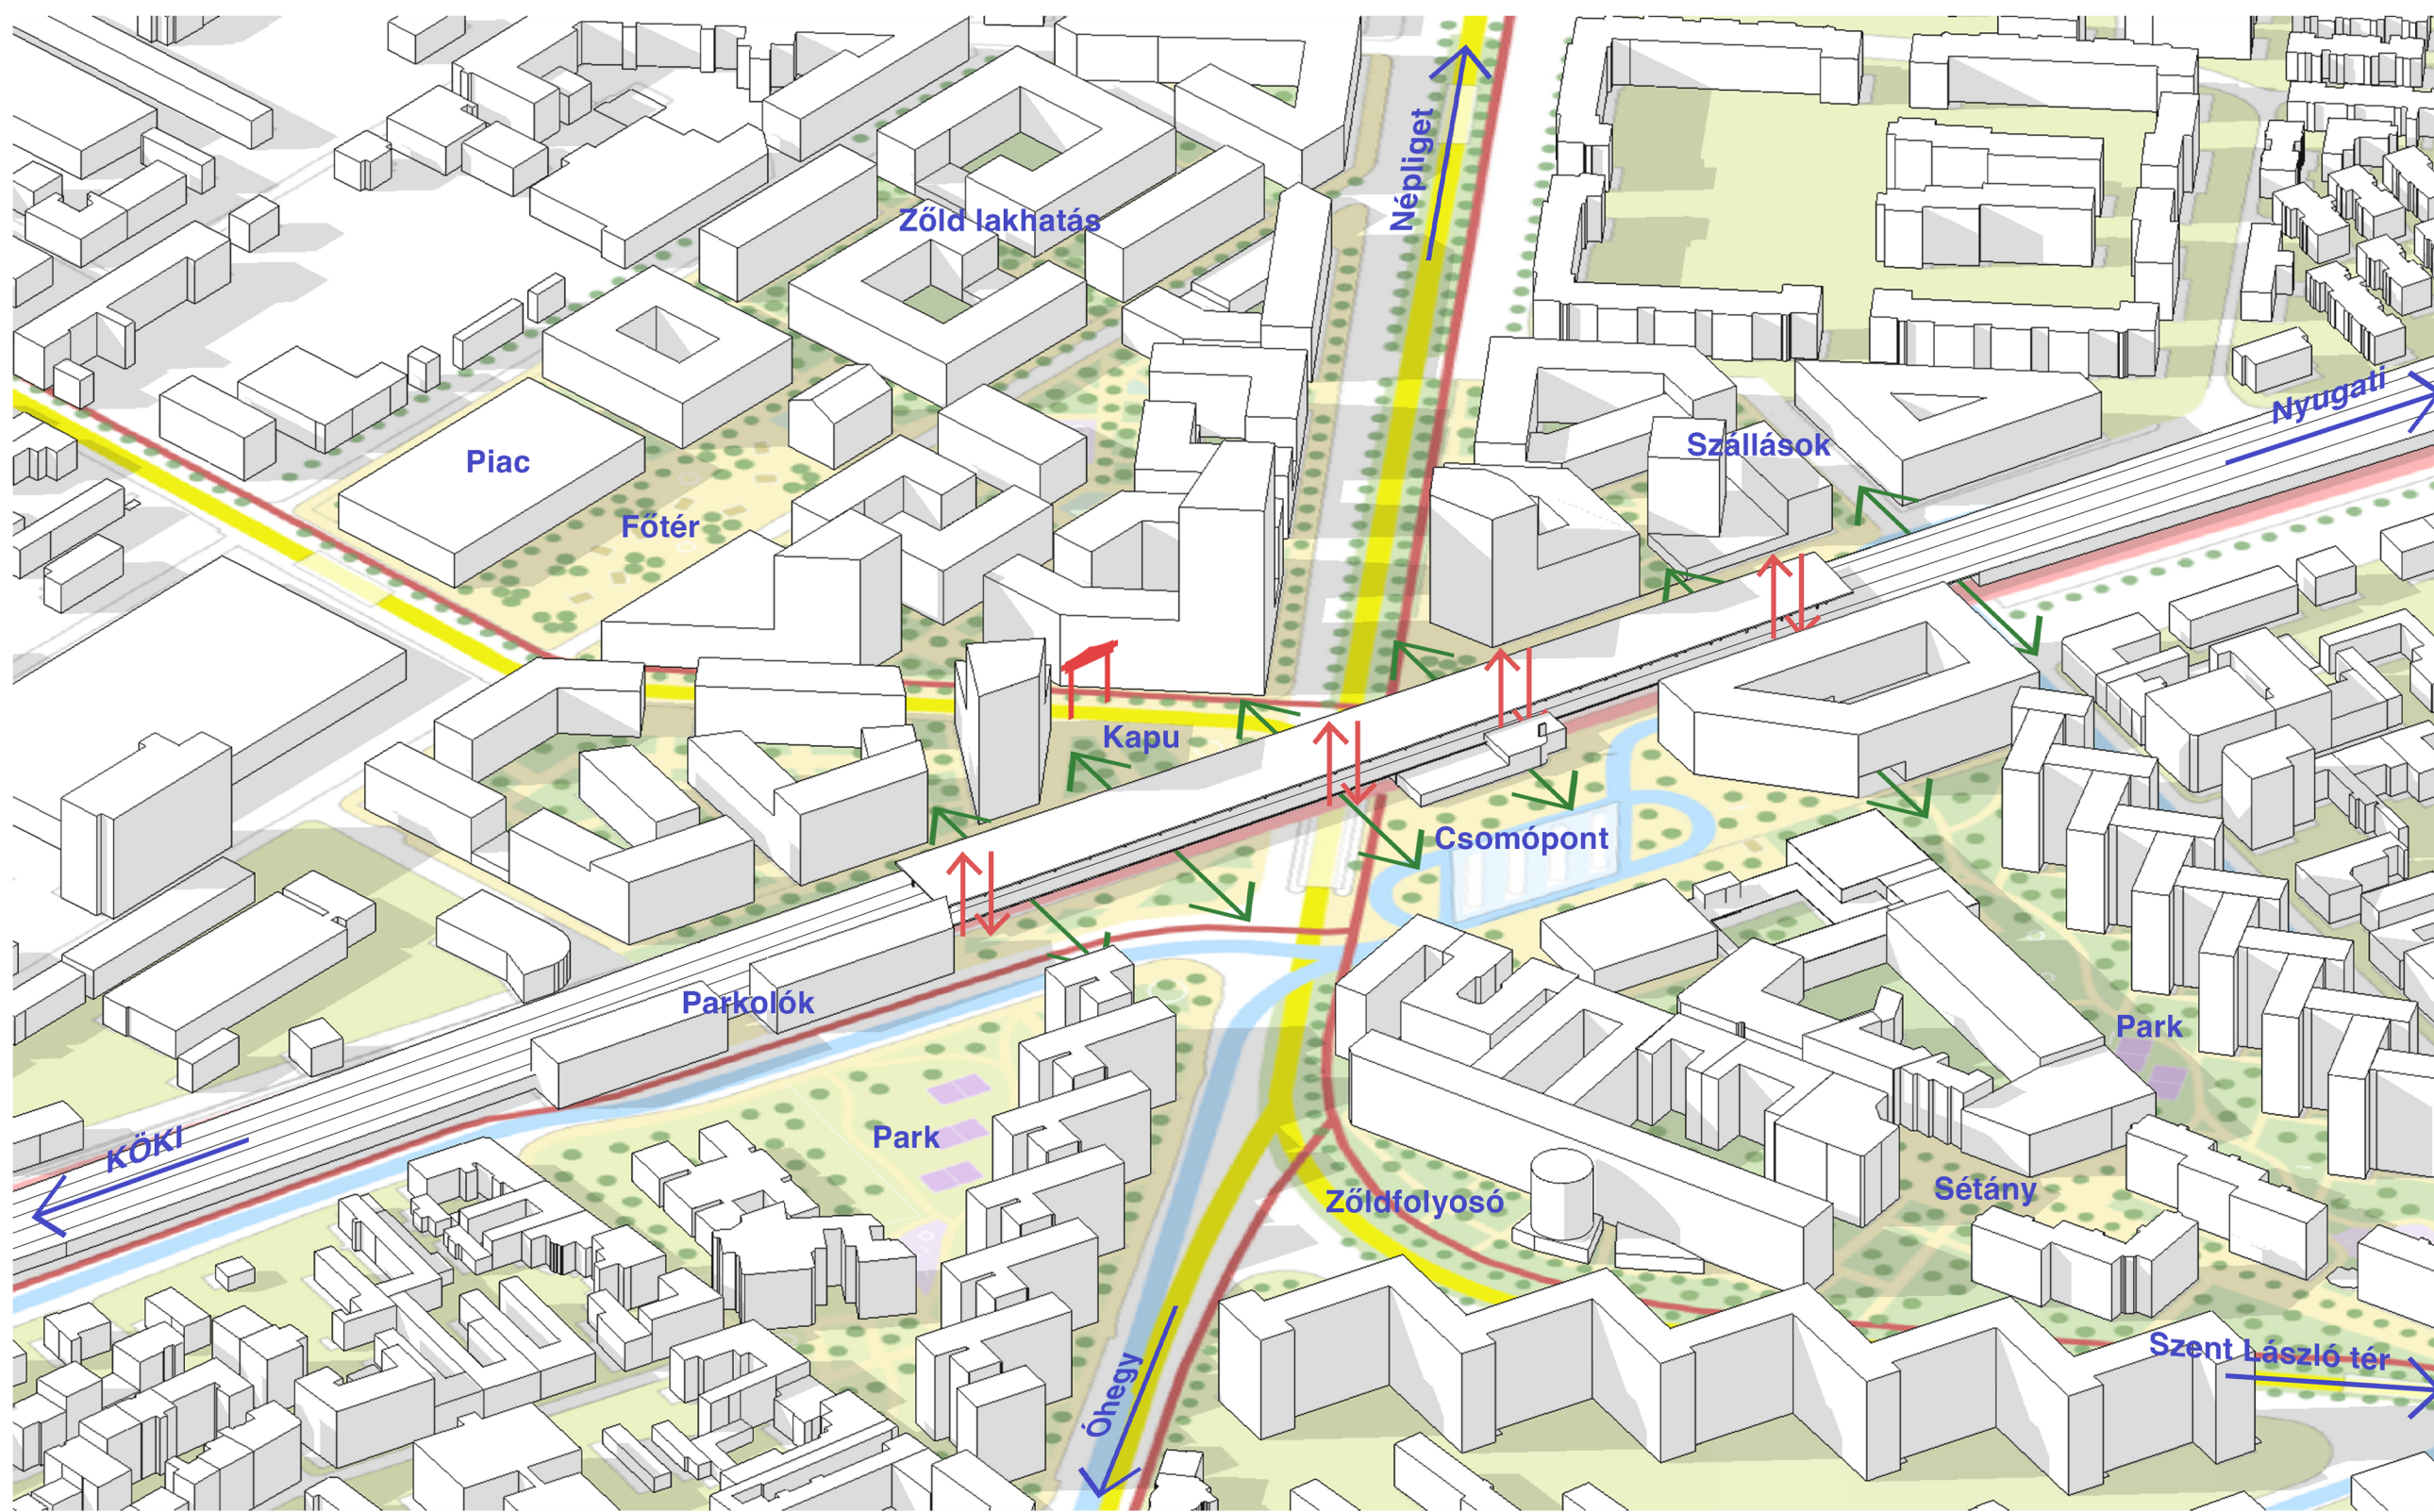

## Koncepció



A projekt célja a Kőbánya alsó vasútállomás környékének fejlesztése és integrálása a közlekedési hálózatba egy intermodális csomópont létrehozásával. A terület különlegessége a kínai kultúra jelenléte, ami már eddig is több koncepciót inspirált, de eddigi megoldások nem voltak elég komplexek. Az elképzelés egy élő, emberközpontú város kialakítása, amely munkahelyeket, szórakozási és rekreációs lehetőségeket, valamint bevásárló-, szolgáltatási-, egészségügyi - oktatási funkciókat kínál a helyiek számára. A zöld folyosók és diverz növényzettel a természet közelségét is biztosítja a városrész. Ezek hálózata erősíti a zöld és a víz jelenlétét a városi környezetben, és összeköti annak részeit. Ezzel integrálja a természetes éghajlati alkalmazkodást, valamint a város általános élményét

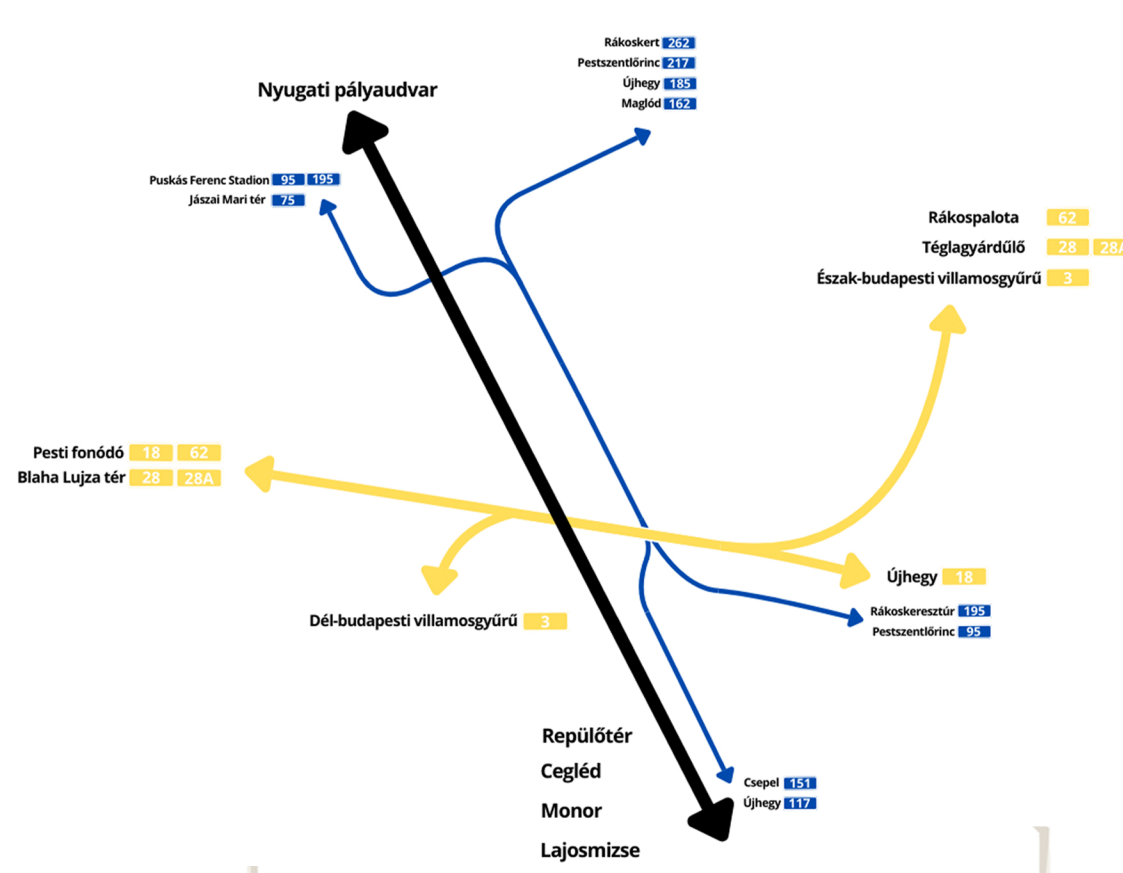

## Közlekedés

A projekt célja a közlekedési infrastruktúra gyalogos központúvá alakítása, ahol a gyalogosok számára könnyen és biztonságosan elérhető a környék minden funkcióját. Emellett hangsúlyt fektetnek a kerékpáros közlekedésre is, egy zöldfelületekkel határolt, zárt kerékpárúttal, amely a fővárosi kerékpárhálózathoz csatlakozik. Ezzel a kerékpár nem csak közlekedési eszköz, de rekreációs célra való használata is megnyílik. A Kőbánya alsó vasúti megállóhely már most is jelentős tömegközlekedési csomópontot alkot, de a feleslegesen nagy buszpályaudvar, az elavult villamos pályák és nem megfelelő vasúti kapacitás hátráltatják a terület fejlődését. Ezen problémákat koncepciónk felismeri, felülvizsgálja és megoldja.

## Tömegközlekedés

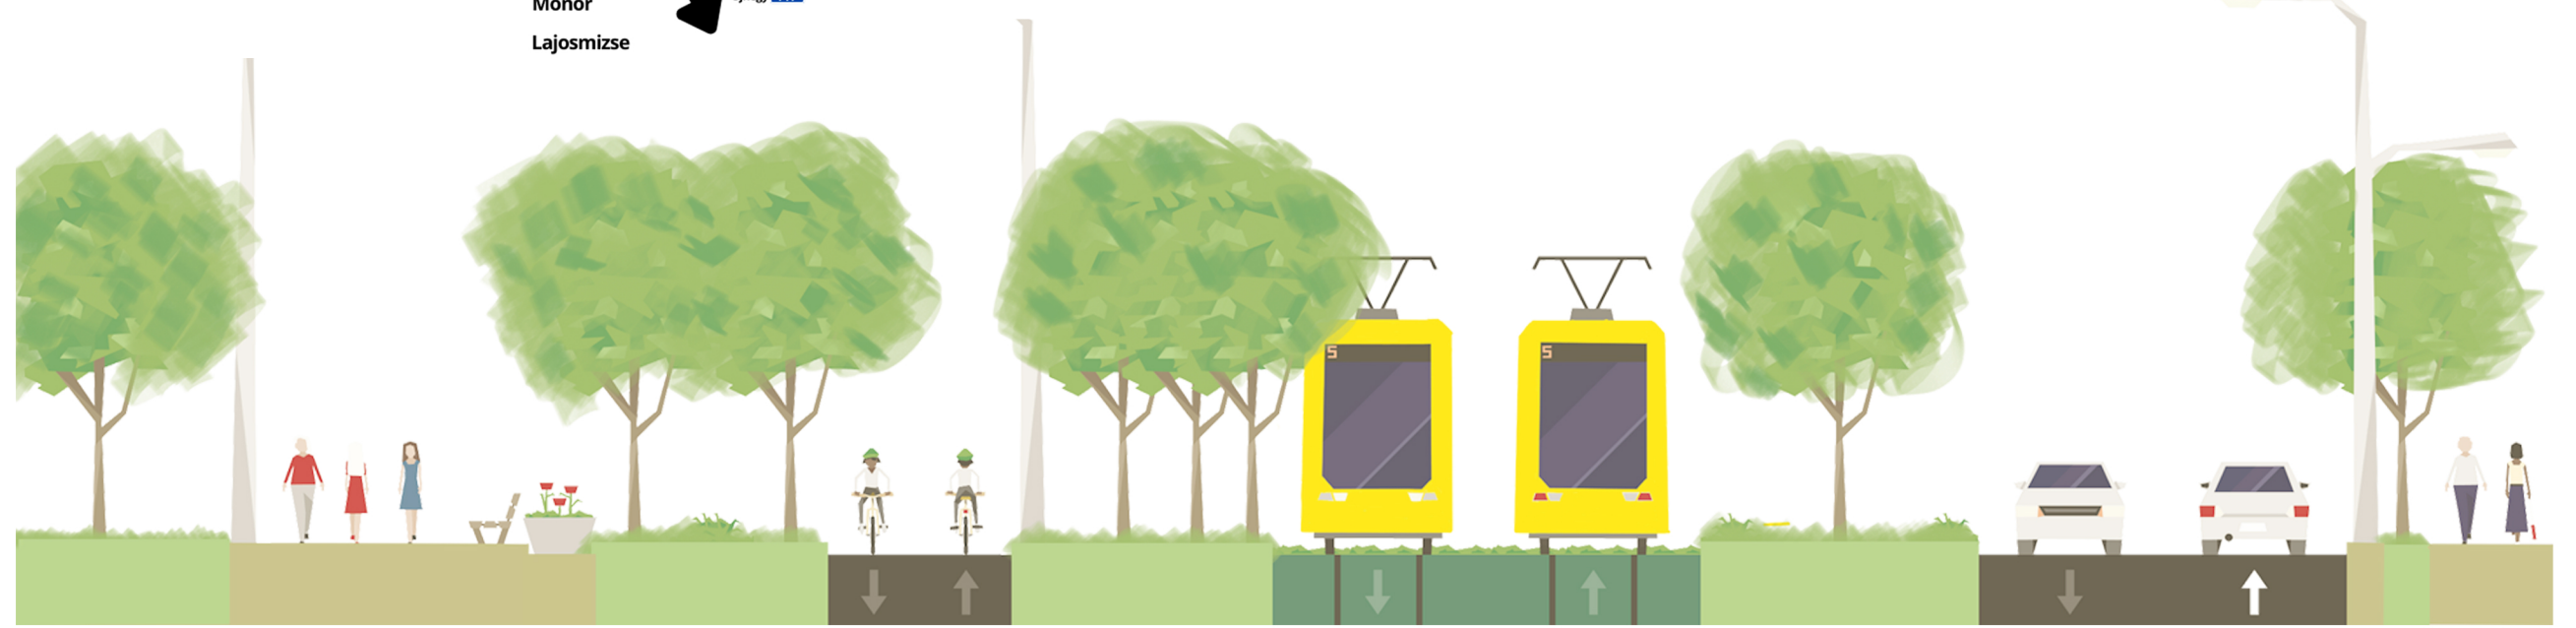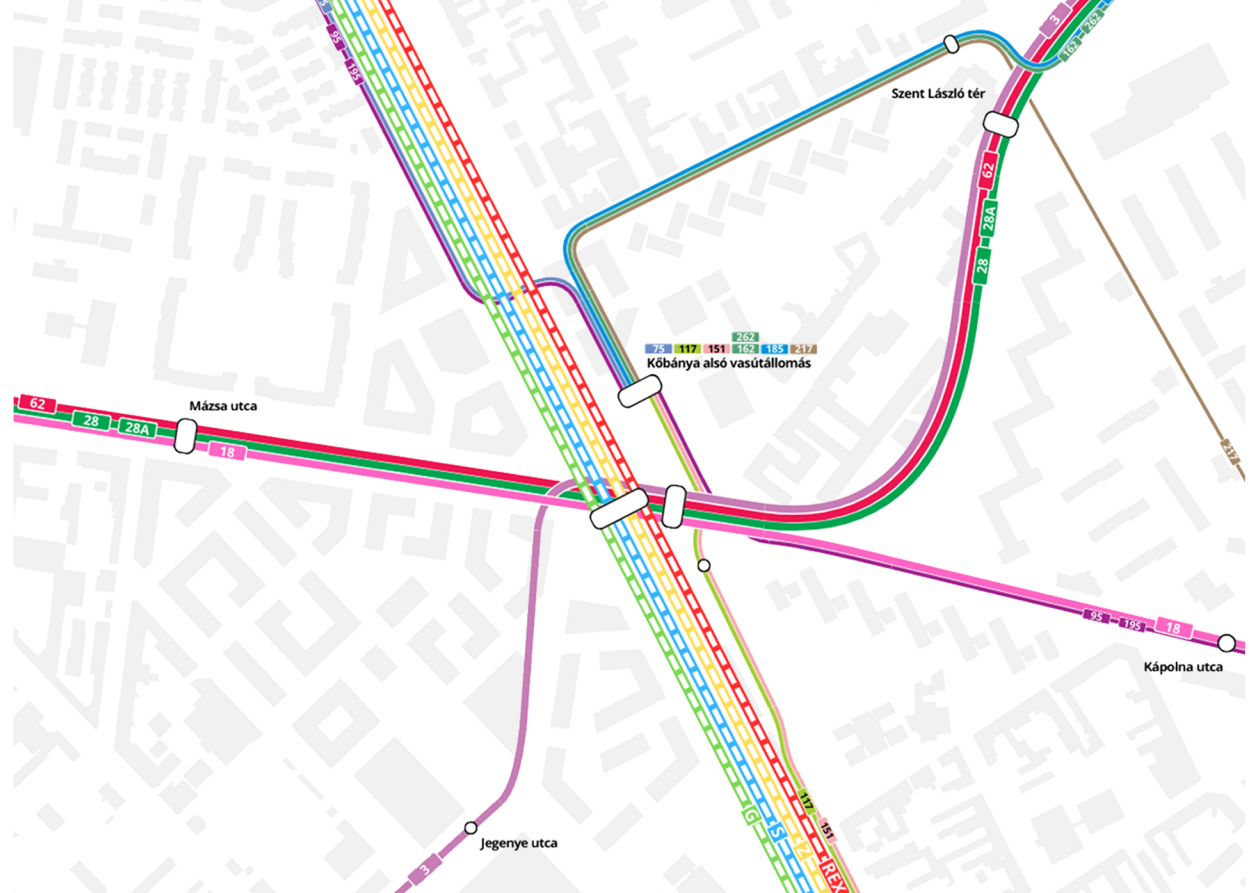

## Gyalogos tengelyek

