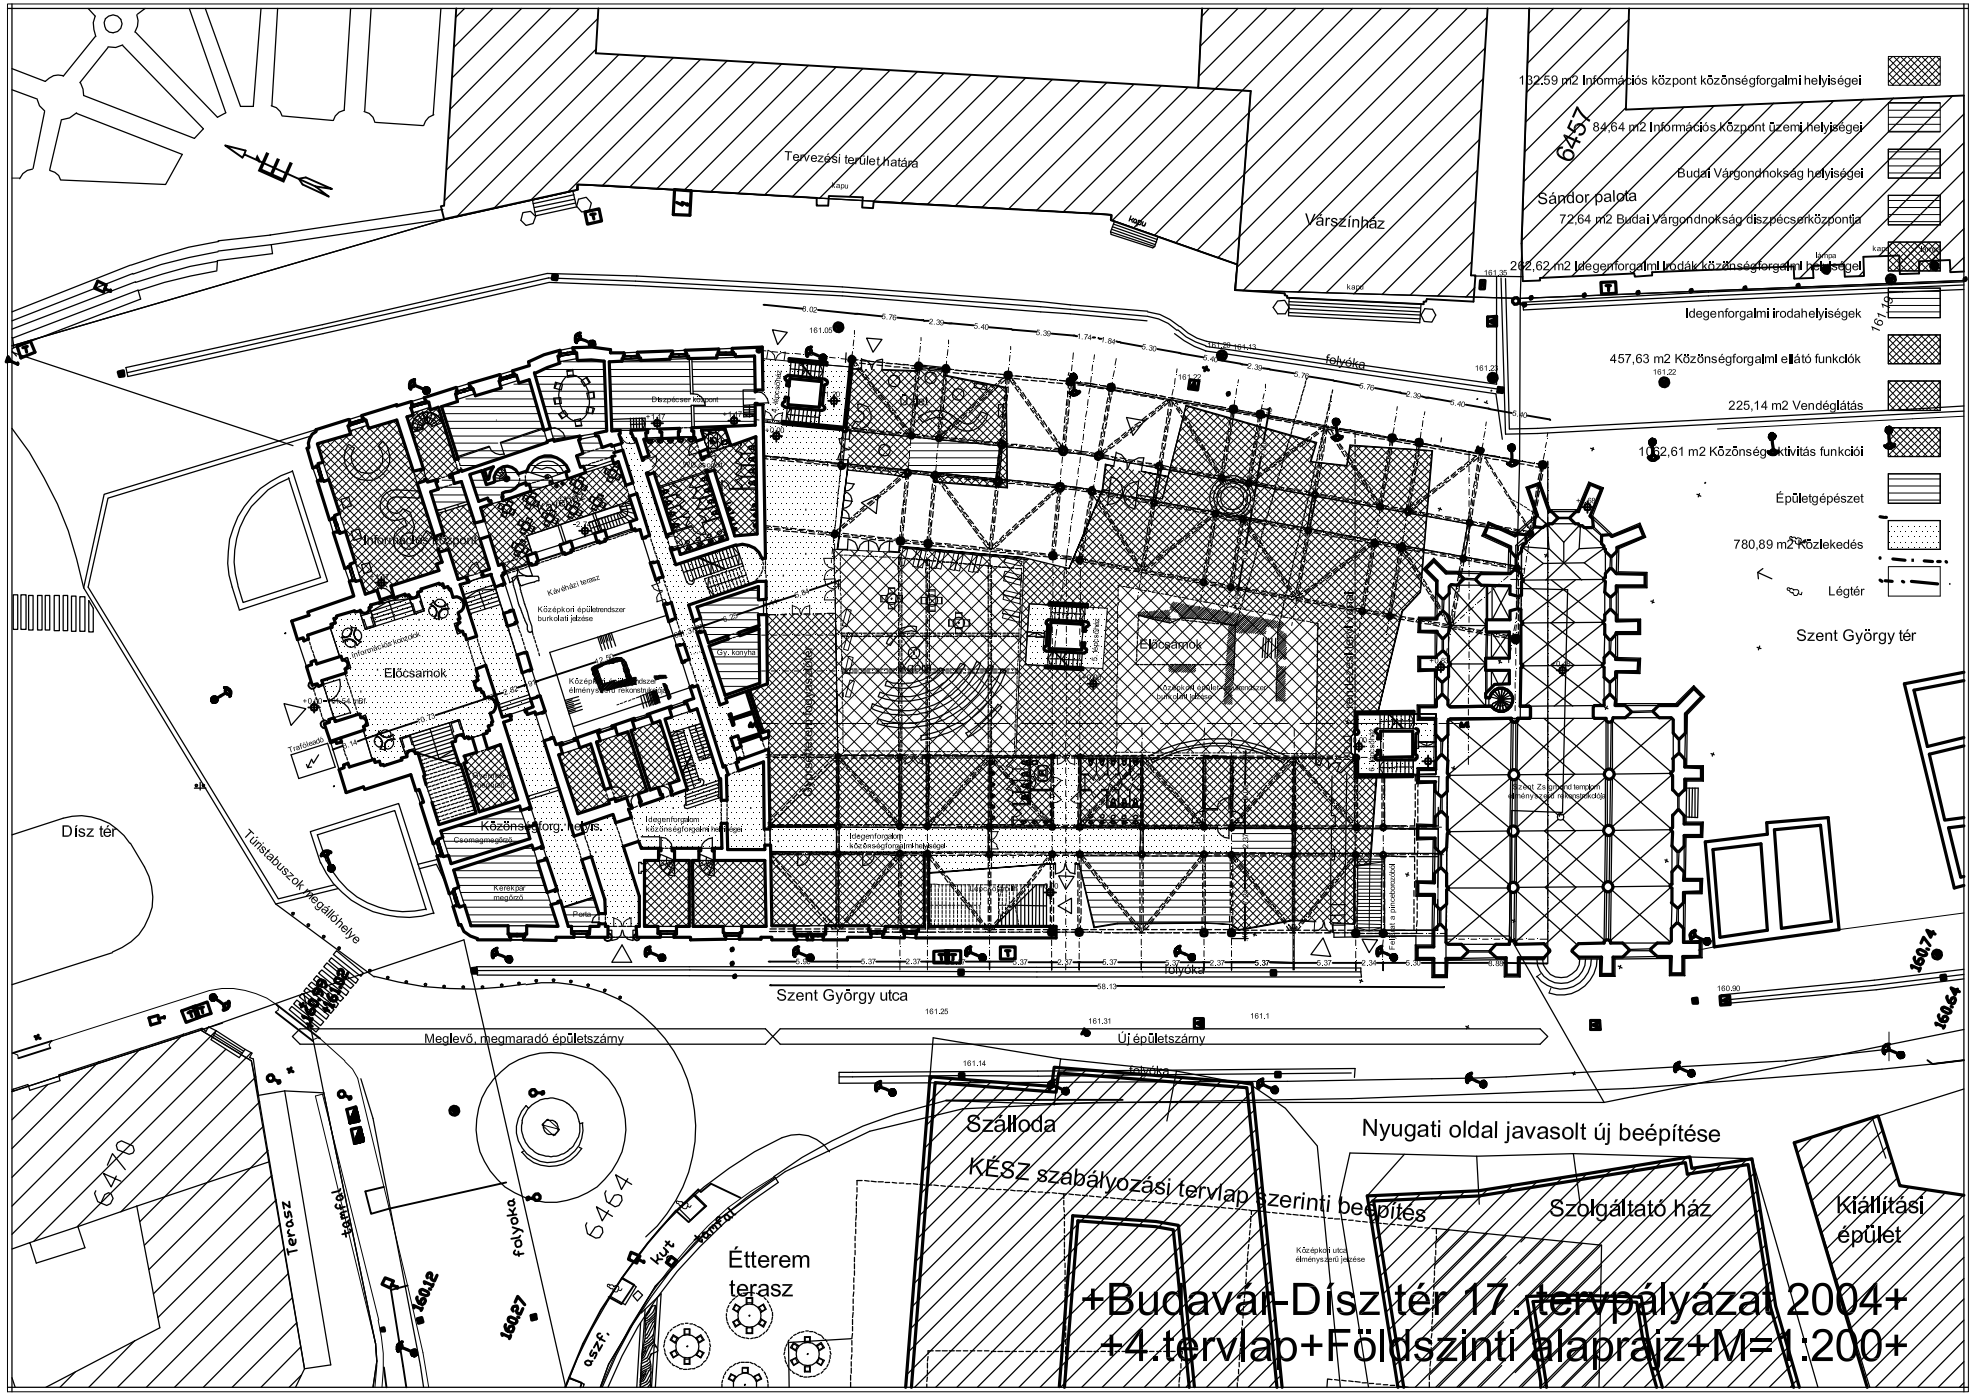
132,59 m2 Információs központ közönségforgalmi helyiségei
84,64 m2 Információs központ üzemi helyiségei
Budai Várgondnokság helyiségei
72,64 m2 Budai Várgondnokság díszpecsételőközpontja
292,62 m2 Idegenforgalmi irodák közönségforgalmi helyiségei
Idegenforgalmi irodahelyiségek
457,63 m2 Közönségforgalmi ellátó funkciók
225,14 m2 Vendéglátás
1052,61 m2 Közönségaktivitás funkciói
Épületgépészet
780,89 m2 Közlekedés
Légtér
Tervezési terület határa
Várszínház
Sándor palota
6457
Információs központ
Előcsarnok
Közönségforg. helyis.
Dísz tér
Szent György tér
Szent György utca
Meglevő, megmaradó épületszámy
Új épületszámy
Szálloda
KÉSZ szabályozási tervlap szerinti beépítés
Nyugati oldal javasolt új beépítése
Szolgáltató ház
Kiállítási épület
Étterem terasz
6470
6464
Terasz
lépcső
folyóka
kút
+Budavár-Dísz tér 17.tervpályázat 2004+
+4.tervlap+Földszinti alaprajz+M=1:200+