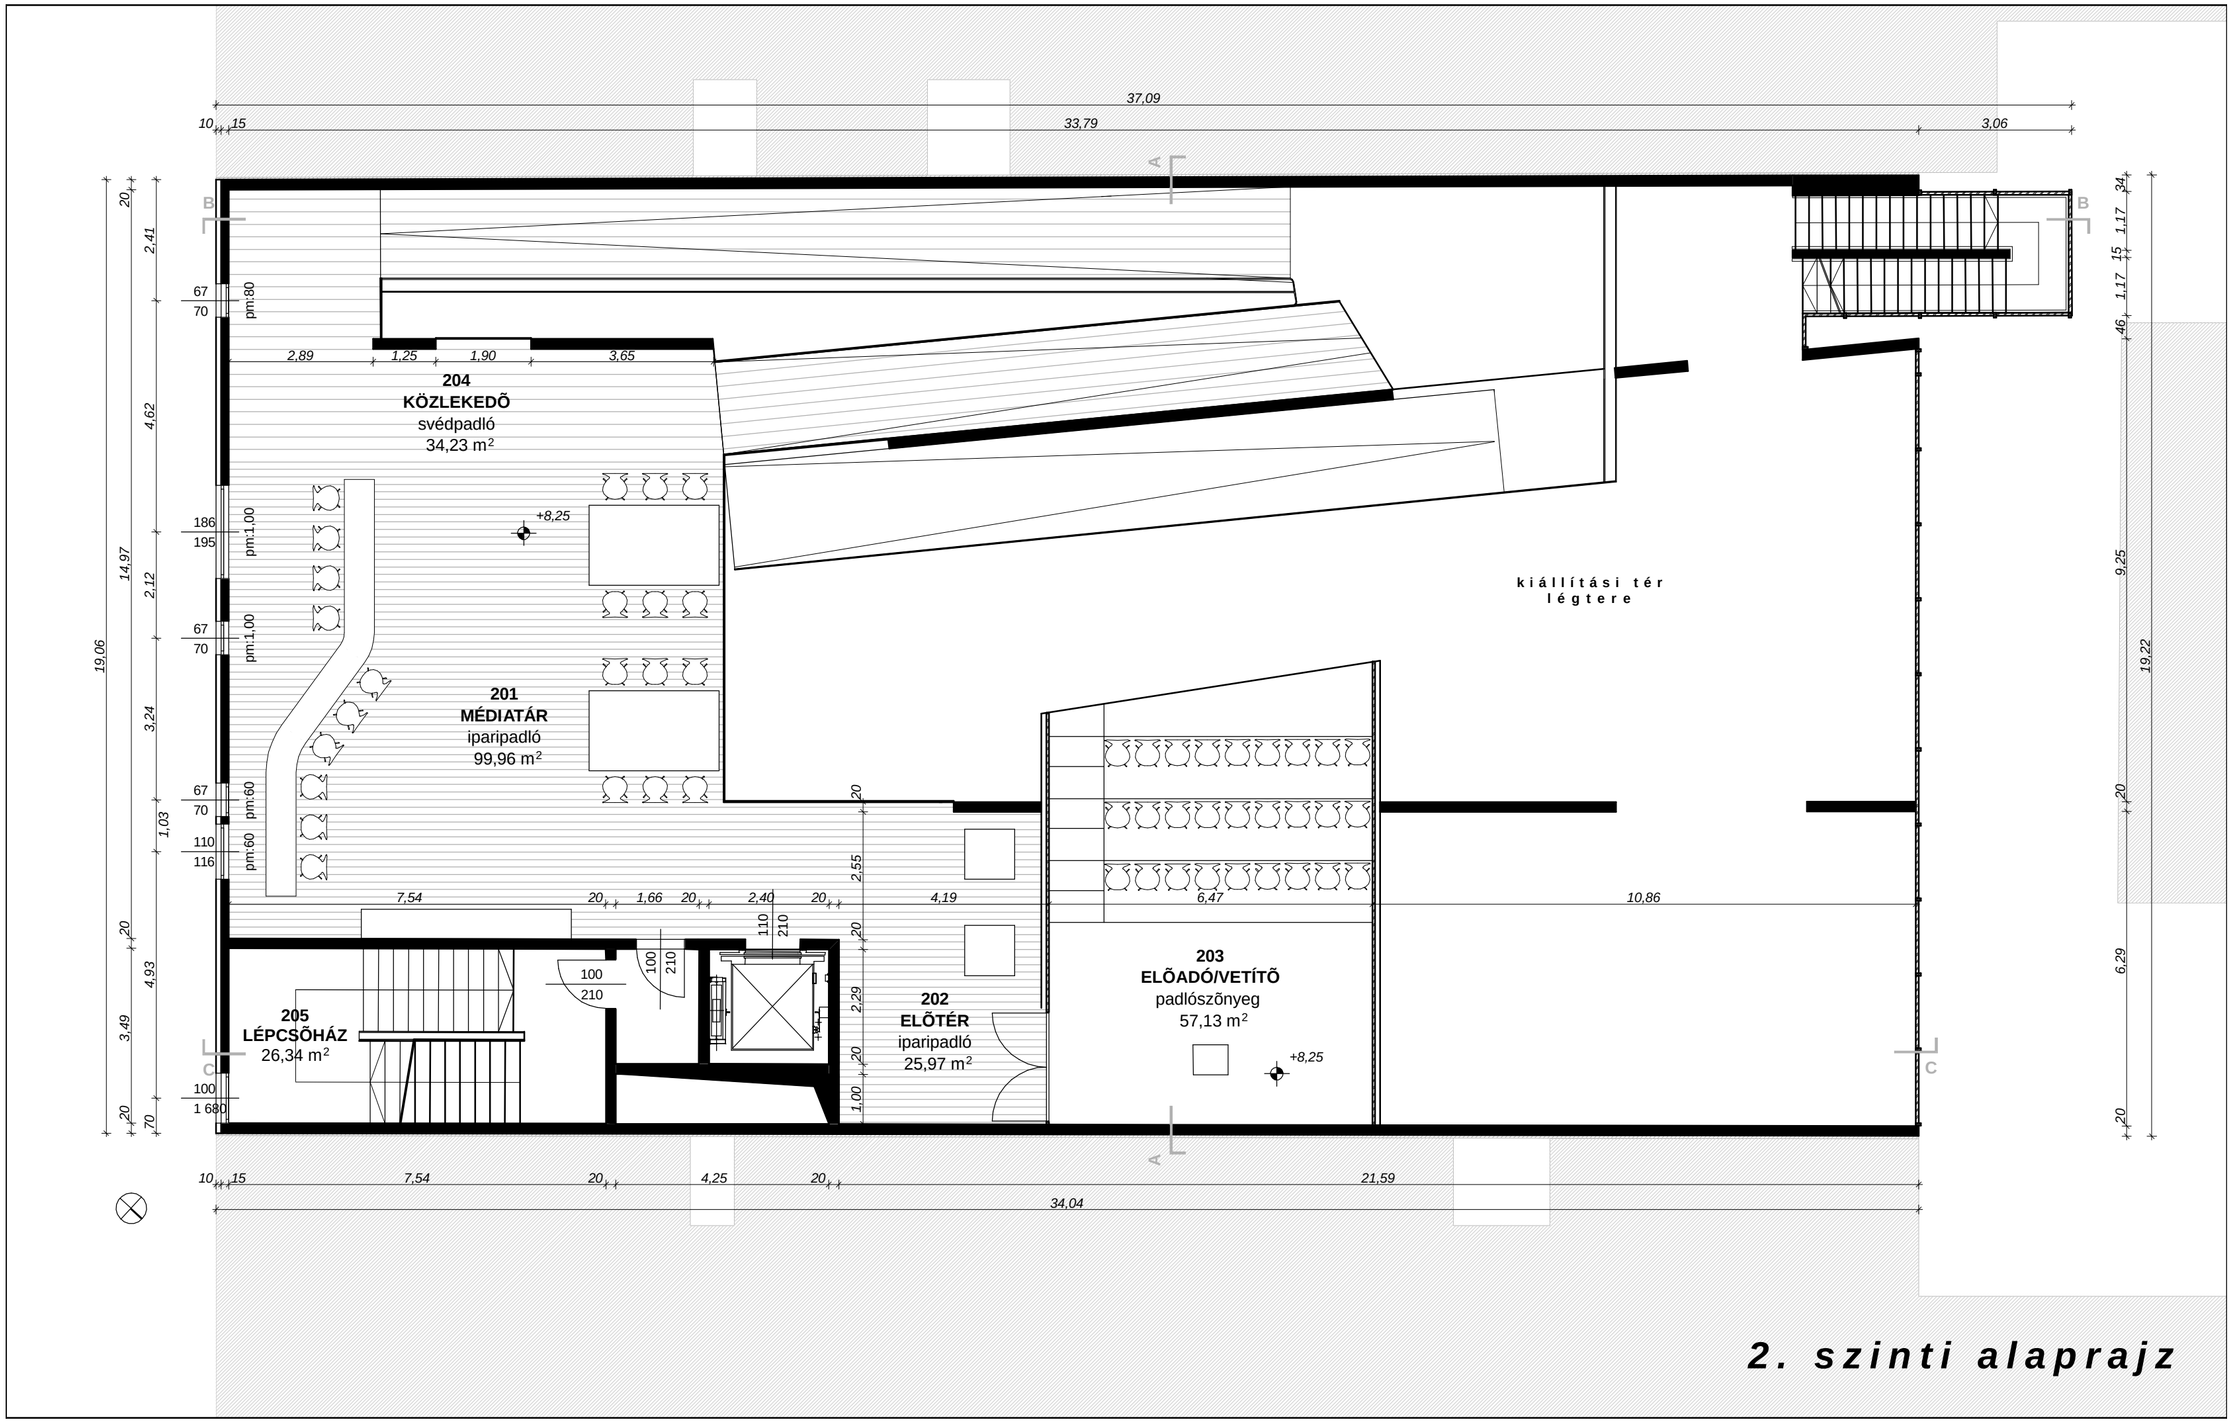

2. szinti alaprajz