

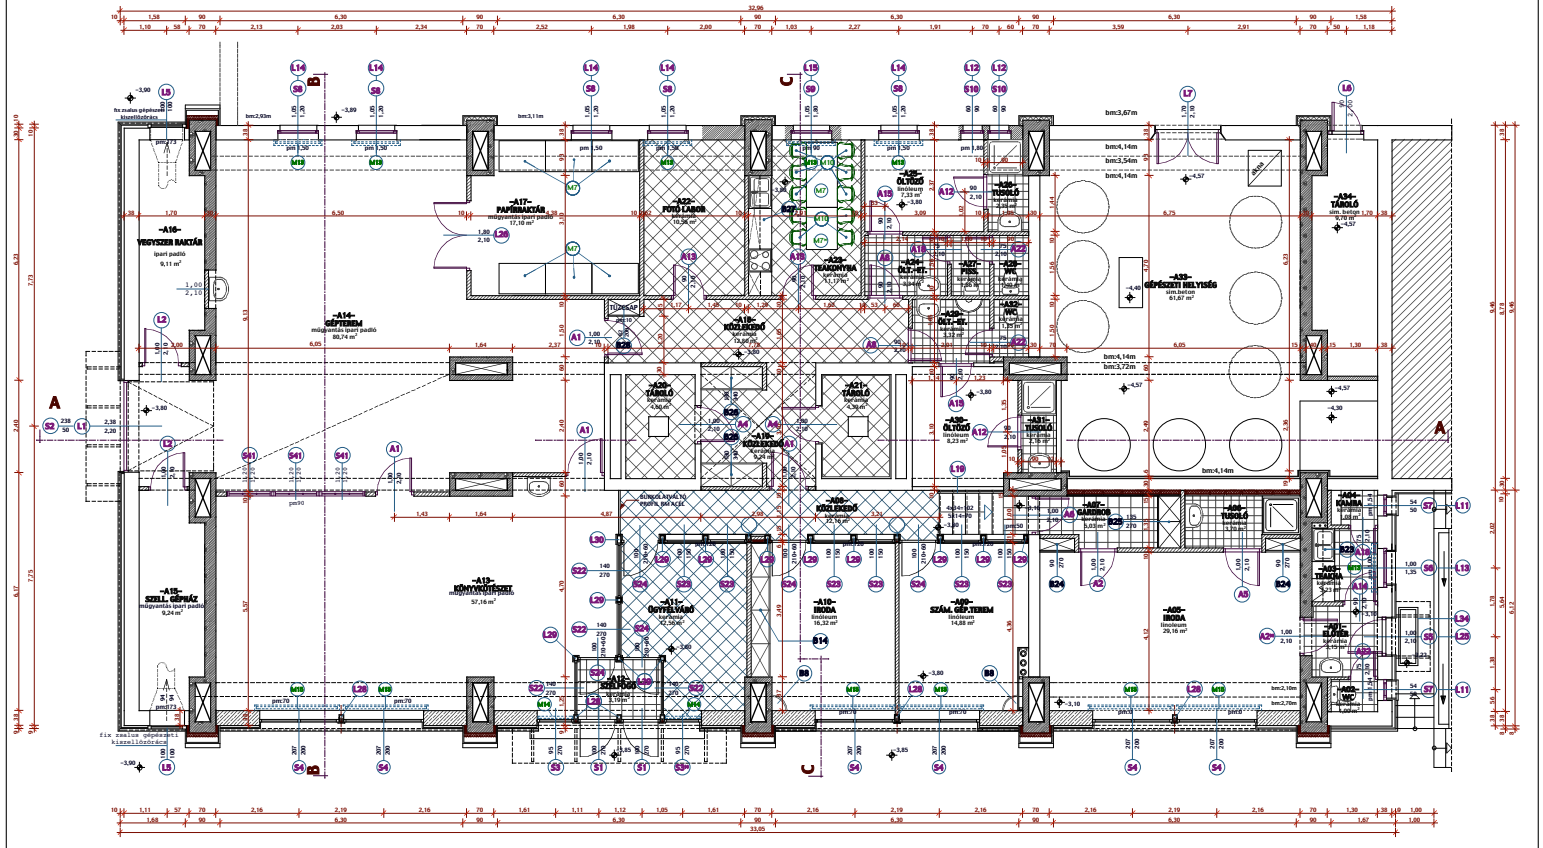


# ALAGSOR ALAPRAJZA M=1:50

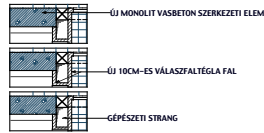

JELMAGYARÁZAT: A KONSZIGNÁCIÓS KARIKÁVAL EL NEM LÁTOTT NYÍLÁSZÁRÓK MEGLÉVŐEK

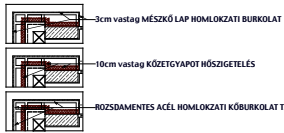

