


6. EMELET ALAPRAJZA

BÉRELHETŐ IRODÁK

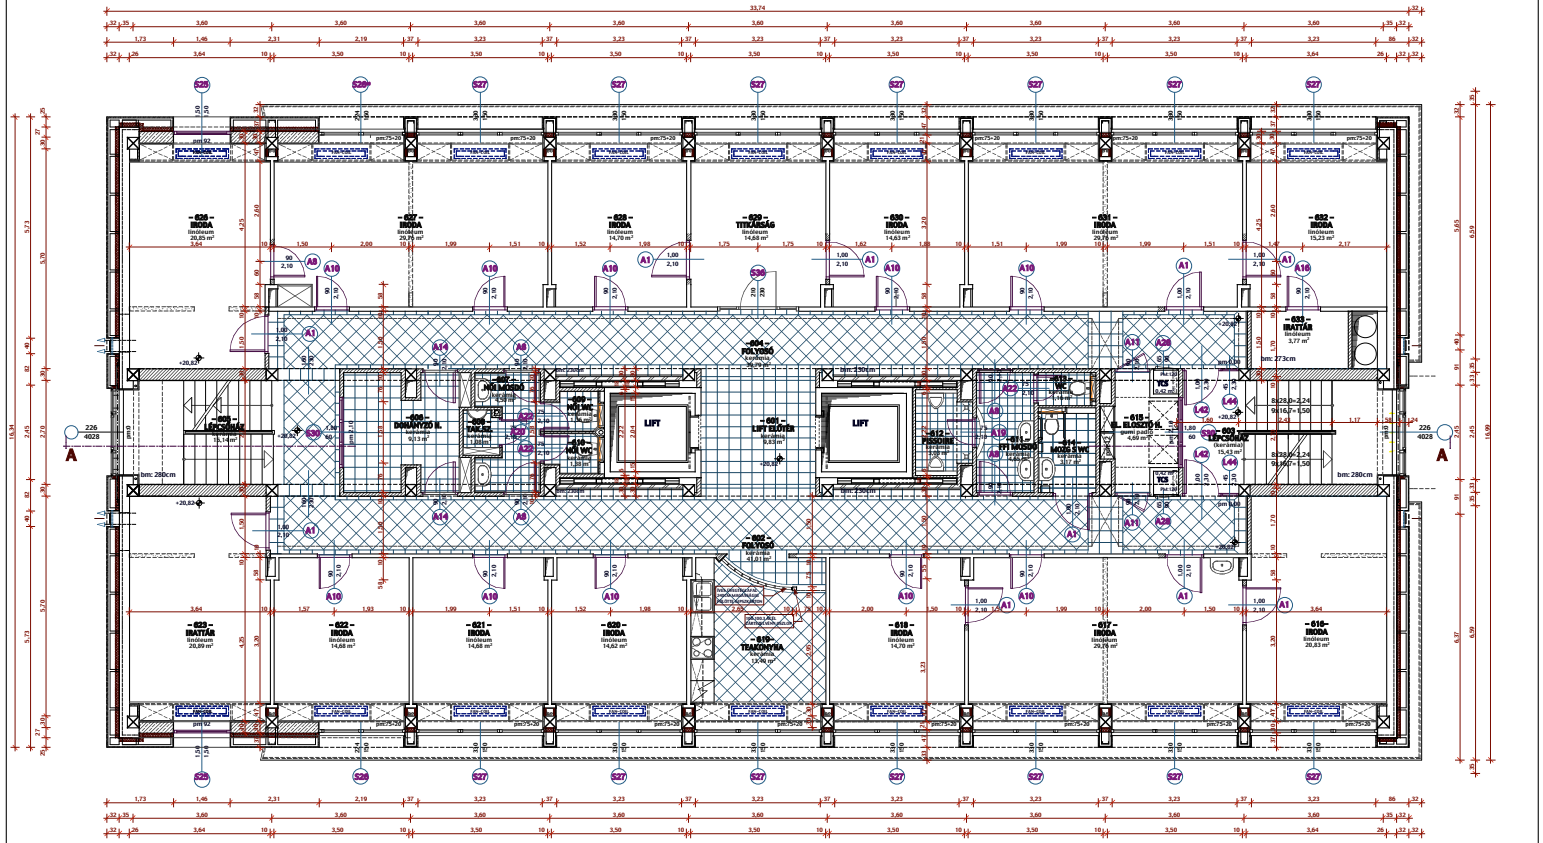

BÉRELHETŐ IRODÁK

JELMAGYARÁZAT: A KONSZIGNÁCIÓS KARIKÁVAL ELM LÁTOTT NYÍLÁSZÁRÓK MEGLÉVŐK MEGLÉVŐ FÜSTMENTES AJTÓ ELBONTANDÓ A FÖLSŐBB SZINTŰRŐL A 6. EMELETRE ÁTÉLYEZVE

- 3cm vastag MÉSZKŐ LAP HOMLOKZATI BURKOLAT
- 10cm vastag KÖZETGYAPOT HŐSZIGETELÉS
- ROZSDAMENTES ACÉL HOMLOKZATI KÖRBUKOLAT TARTÓRENDSZER

- MEGLÉVŐ UNIVÁZ VASBETON PILLÉR
- MEGLÉVŐ FALSZERKEZET (MONOLIT VASBETON, VAGY 10CM-ES VÁLASZFALTEGLA)
- ÚJ 30CM VASTAG KITÖLTŐ FALAZAT HŐSZIGETELÉssel FALAZÓBLOKKBÓL

- ÚJ MONOLIT VASBETON SZERKEZETI ELEM
- ÚJ 10CM-ES VÁLASZFALTEGLA FAL
- GÉPÉSZETI STRANG

STÚDIO KFT

ÉPÍTÉSI KIVETELI TERV
 6. EMELET ALAPRAJZA


ME-120
 140-05/1-06
 0-200-08

E-10M
 2006. 06. 04.