


# FÖLDSZINT ALAPRAJZA M=1:50

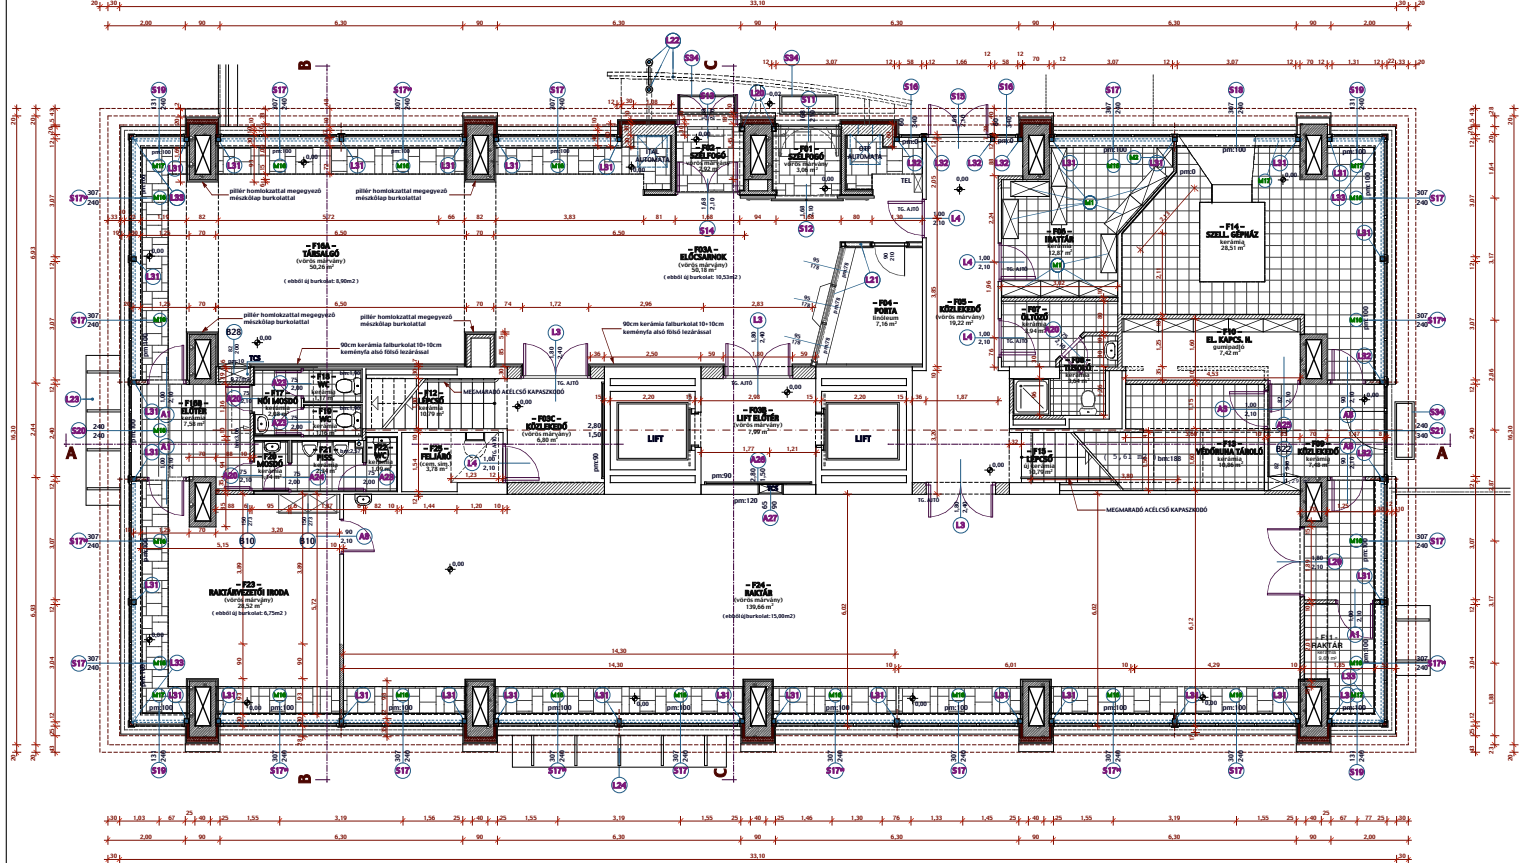

JELMAGYARÁZAT: A KONSZIGNÁCIÓS KARIKÁVAL ELEM NEM LÁTOTT NYÍLÁSZÁRÓK MEGLÉVŐEK

- 3cm vastag MÉSZKŐ LAP HOMLOKZATI BURKOLAT
- 10cm vastag KÖZETGYAPOT HŐSZIGETELÉS
- ROZSDAMENTES ACÉL HOMLOKZATI KÖRBUKOLAT TARTÓRENDSZER
- MEGLÉVŐ UNIVÁZ VASBETON PILLÉR
- MEGLÉVŐ FALSZERKEZET (MONOLIT VASBETON, VAGY 10CM-ES VÁLASZFÉTEGFA)
- ÚJ 30CM VASTAG KITÖLTŐ FALAZAT HŐSZIGETELT FALAZÓBLÖKKÖL
- ÚJ MONOLIT VASBETON SZERKEZETI ELEM
- ÚJ 10CM-ES VÁLASZFÉTEGFA FAL
- GÉPÉSZETI STRANG

<b>ÉPÍTÉSI KIVITELI TERV</b> ÉPÍTÉSI VÁZLATI SZERKEZET		<b>FÖLDSZINTI ALAPRAJZA</b> M=1:50	
