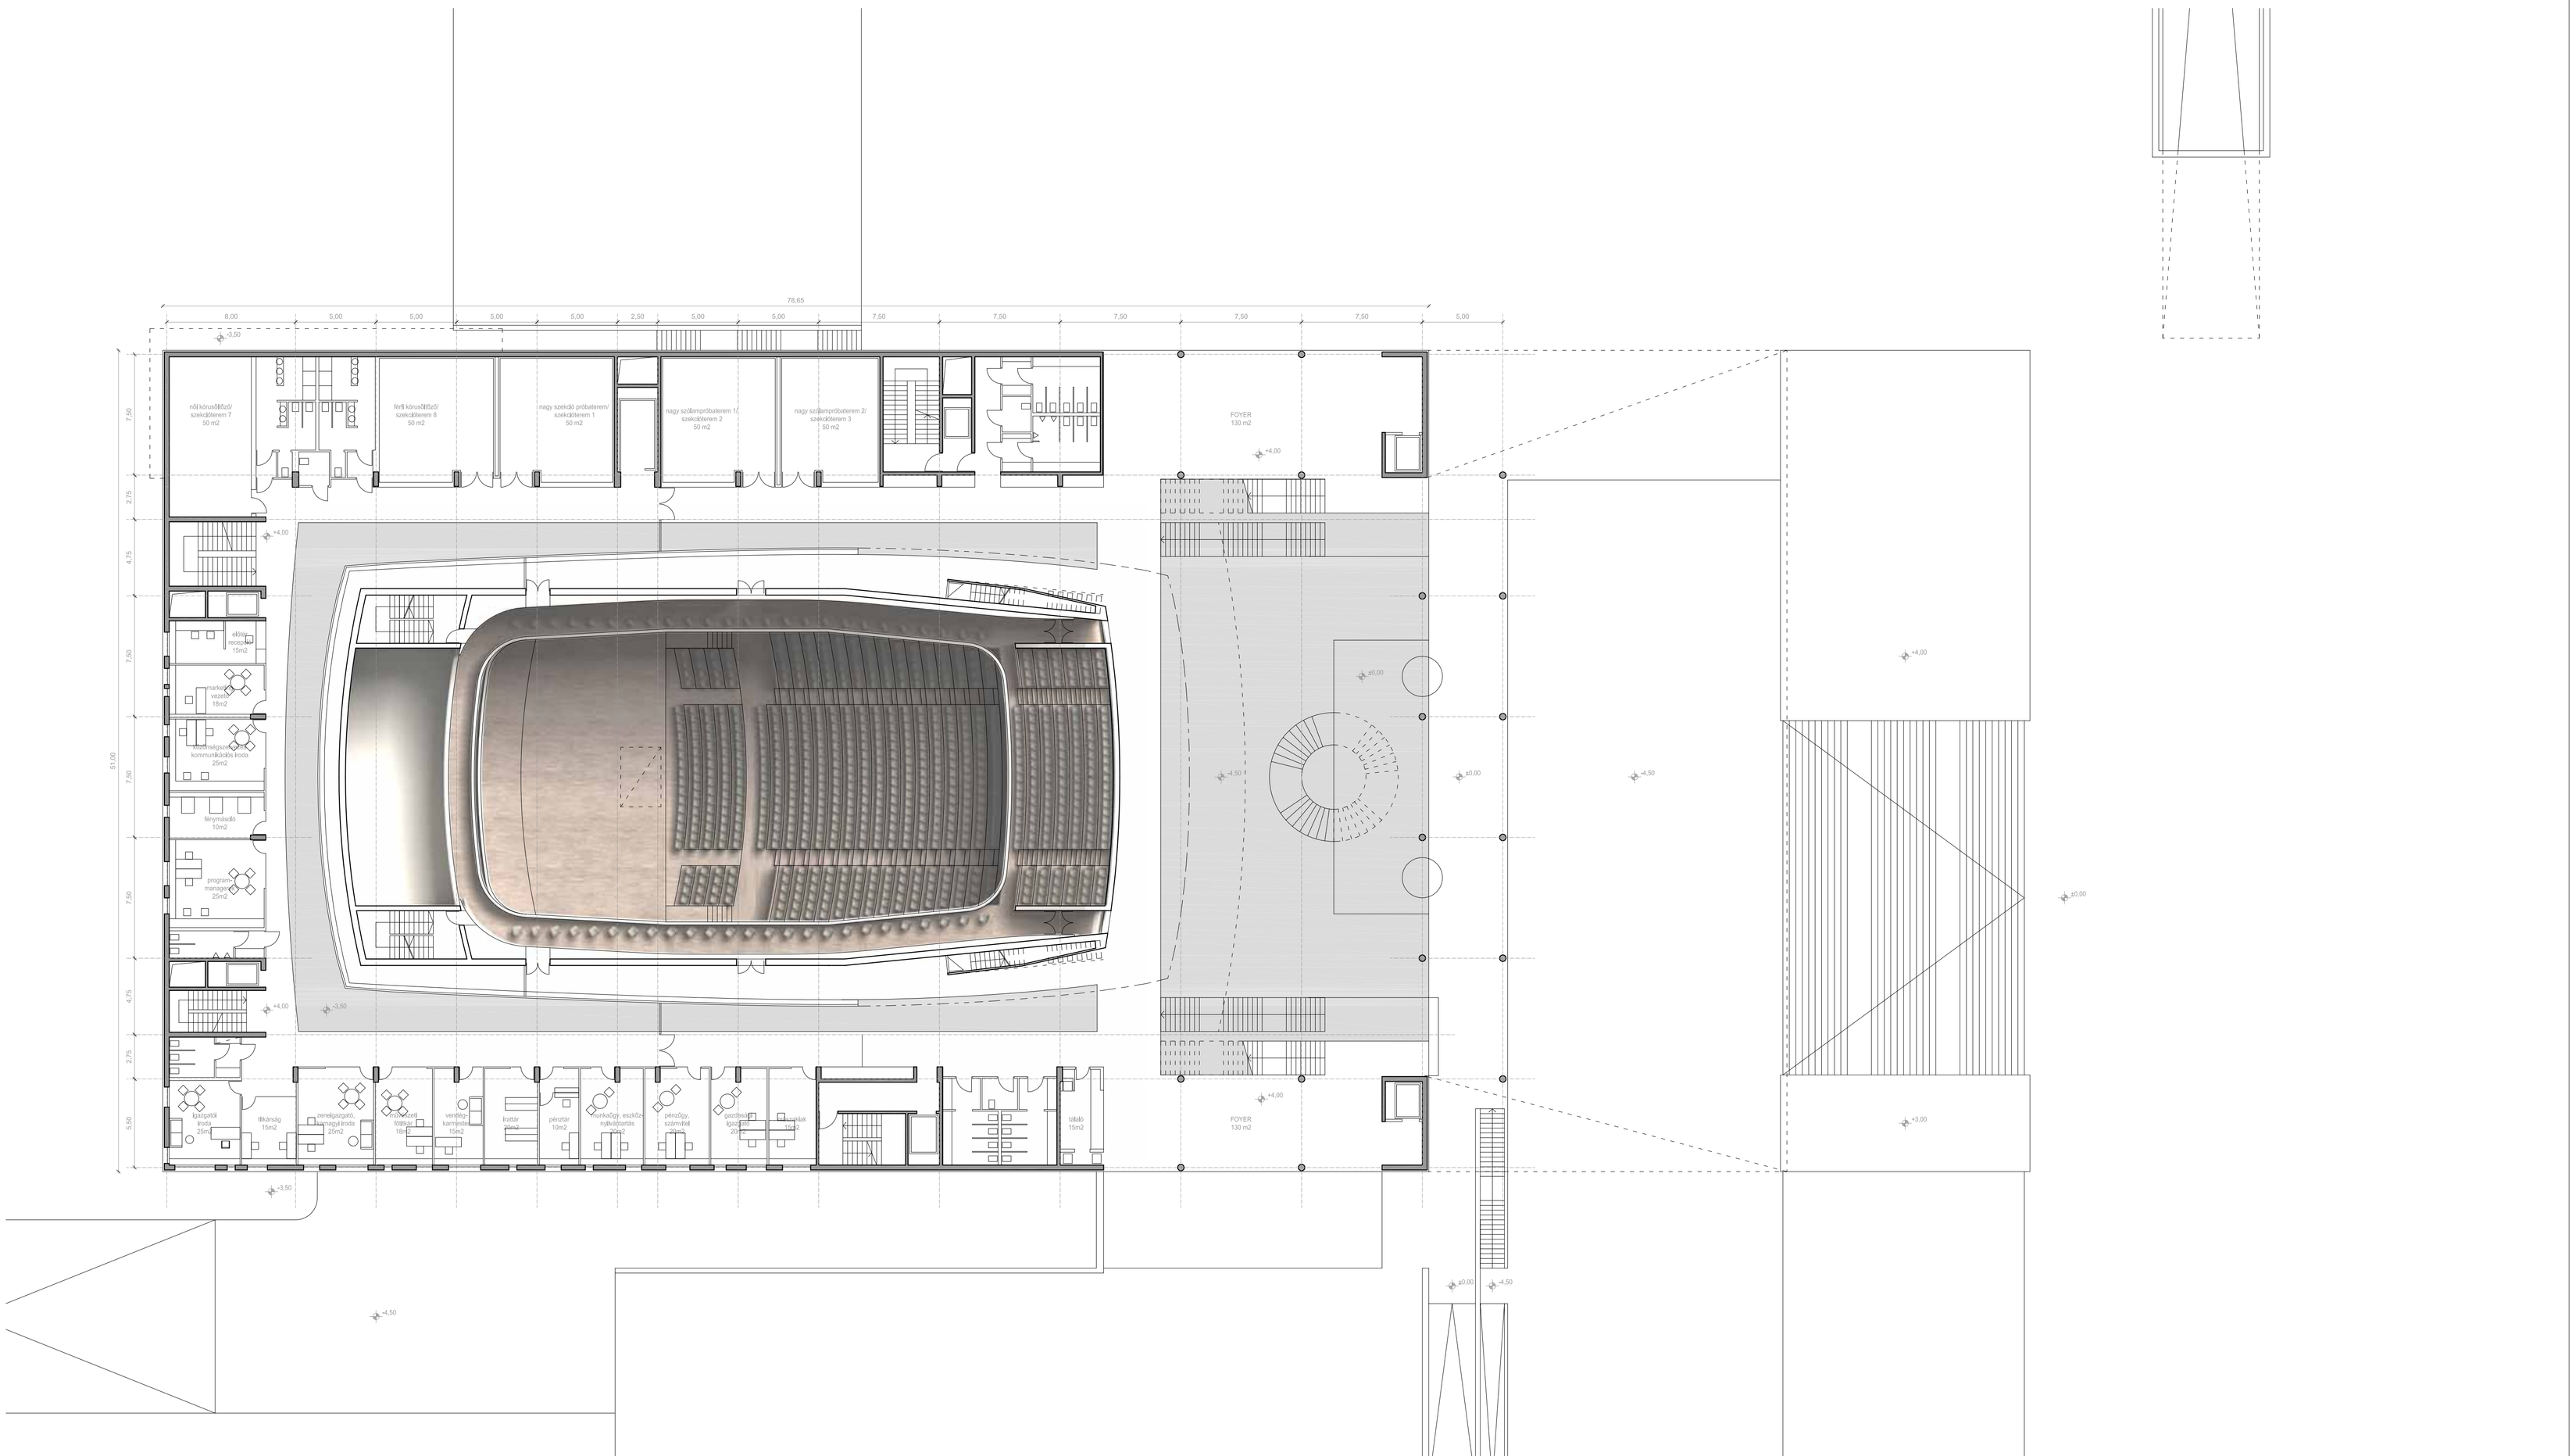

PÉCSI KONFERENCIA- ÉS KONCERTKÖZPONT 2007

I. EMELETI ALAPRAJZ [+4.00]

7621 PÉCS, UNIVERSITAS UTCA - hrsz: 40679

NYÍLT ÉPÍTÉSZETI TERVPÁLYÁZAT A KELETI VÁROSKÖZPONT KULTURÁLIS CÉLÚ FEJLESZTÉSÉRE

1:200