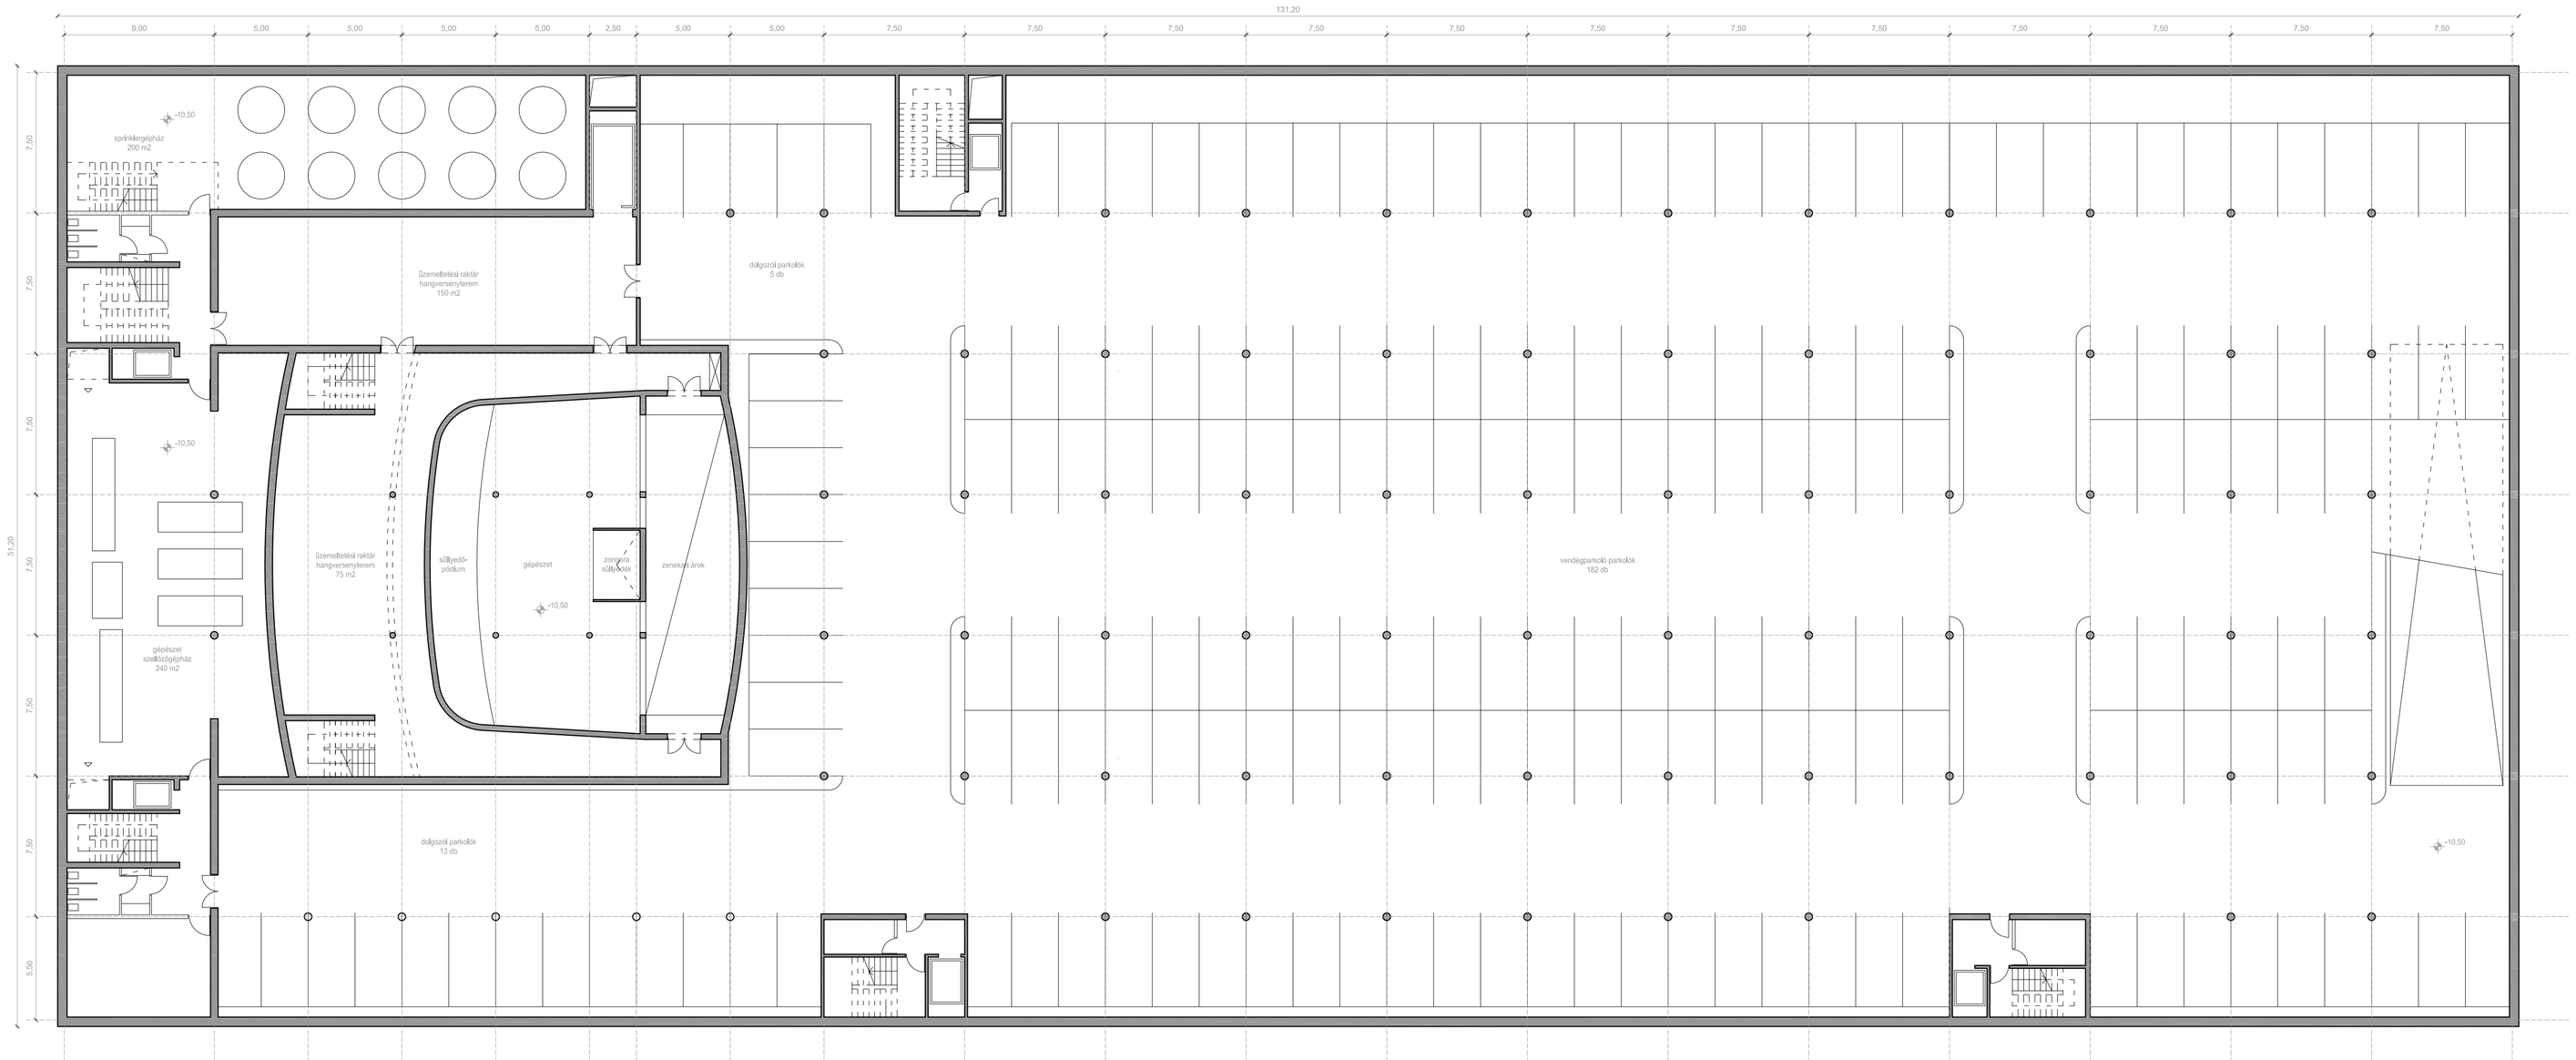

03

PÉCSI KONFERENCIA- ÉS KONCERTKÖZPONT 2007

P2 PINCESZINT ALAPRAJZ [-10.50]

7621 PÉCS, UNIVERSITAS UTCA - hrsz: 40679

NYÍLT ÉPÍTÉSZETI TERVPÁLYÁZAT A KELETI VÁROSKÖZPONT KULTURÁLIS CÉLÚ FEJLESZTÉSÉRE

1:200