

m:1:1000

helyszínrajz

- MEGLÉVŐ LOMBHULLATÓ FA
- TERVEZETT LOMBHULLATÓ FA
- TERVEZETT NYIRT LOMBKORONAJÚ FA
- TERVEZETT TULEVÉL FA
- GYEPPTÖLŐ
- GYEP
- TALAJTAKARÓ
- EVELE
- CSERJE
- VIRÁG
- VÍZ
- FABURKOLAT
- MURVA BURKOLAT
- HOMOK
- GUMBURKOLAT
- FÉMLEMEZ
- GRÁNIT LAPBURKOLAT
- MESZKŐ
- BETON
- ASZFALT
- PIROGRÁNIT
- TEGLA BURKOLAT
- KISKOCKAKÓ
- TERVEZETT KONFERENCIAKÖZPONT BURKOLATA
- REKLAMFELÜLET
- DEZSÁS FÁS LIGET
- ÉPÜLET



m:1:500

helyszínrajz




1




2



3

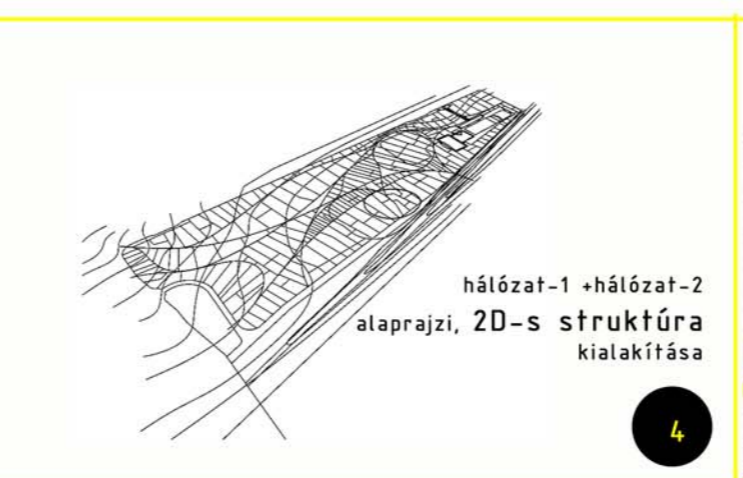

4

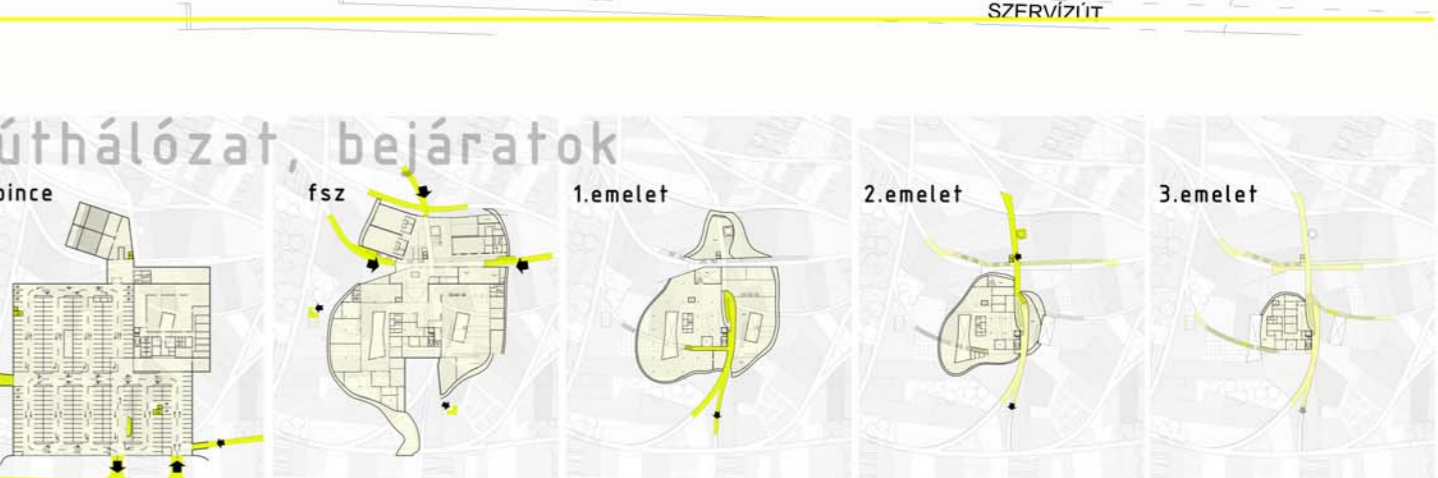



5



6



7

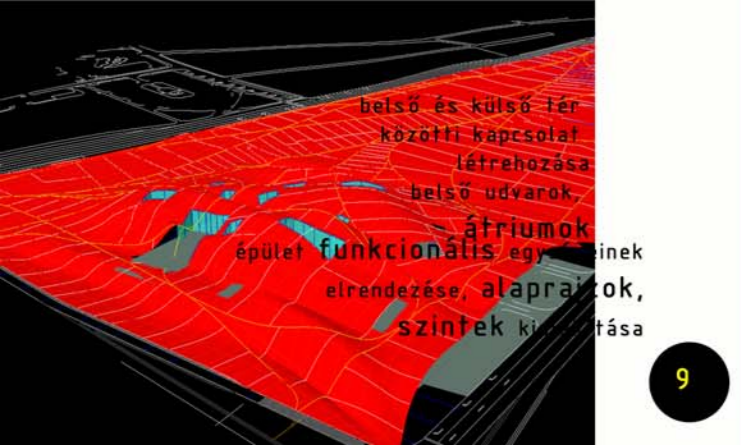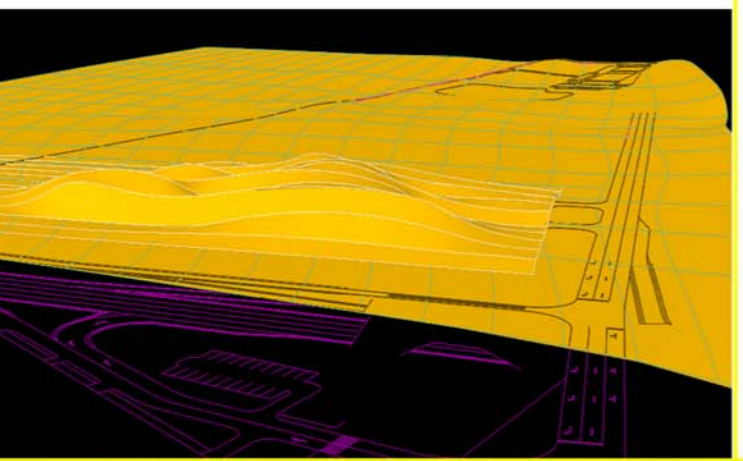

9



10



11



12

01

dél-dunántúli regionális könyvtár és tudásközpont PÉCS nyílt építészeti tervpályázat 2007 03 30