




A-A metszet /Lázár Cár tér/

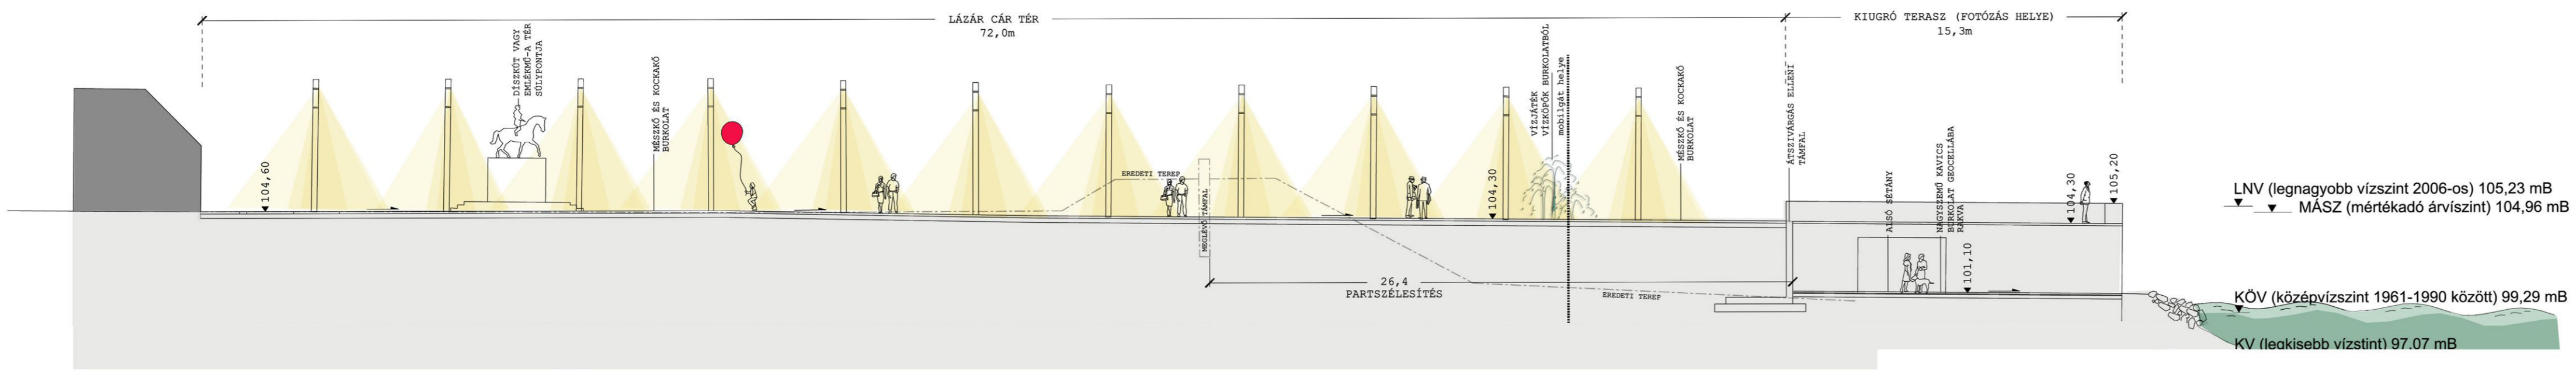


B-B metszet

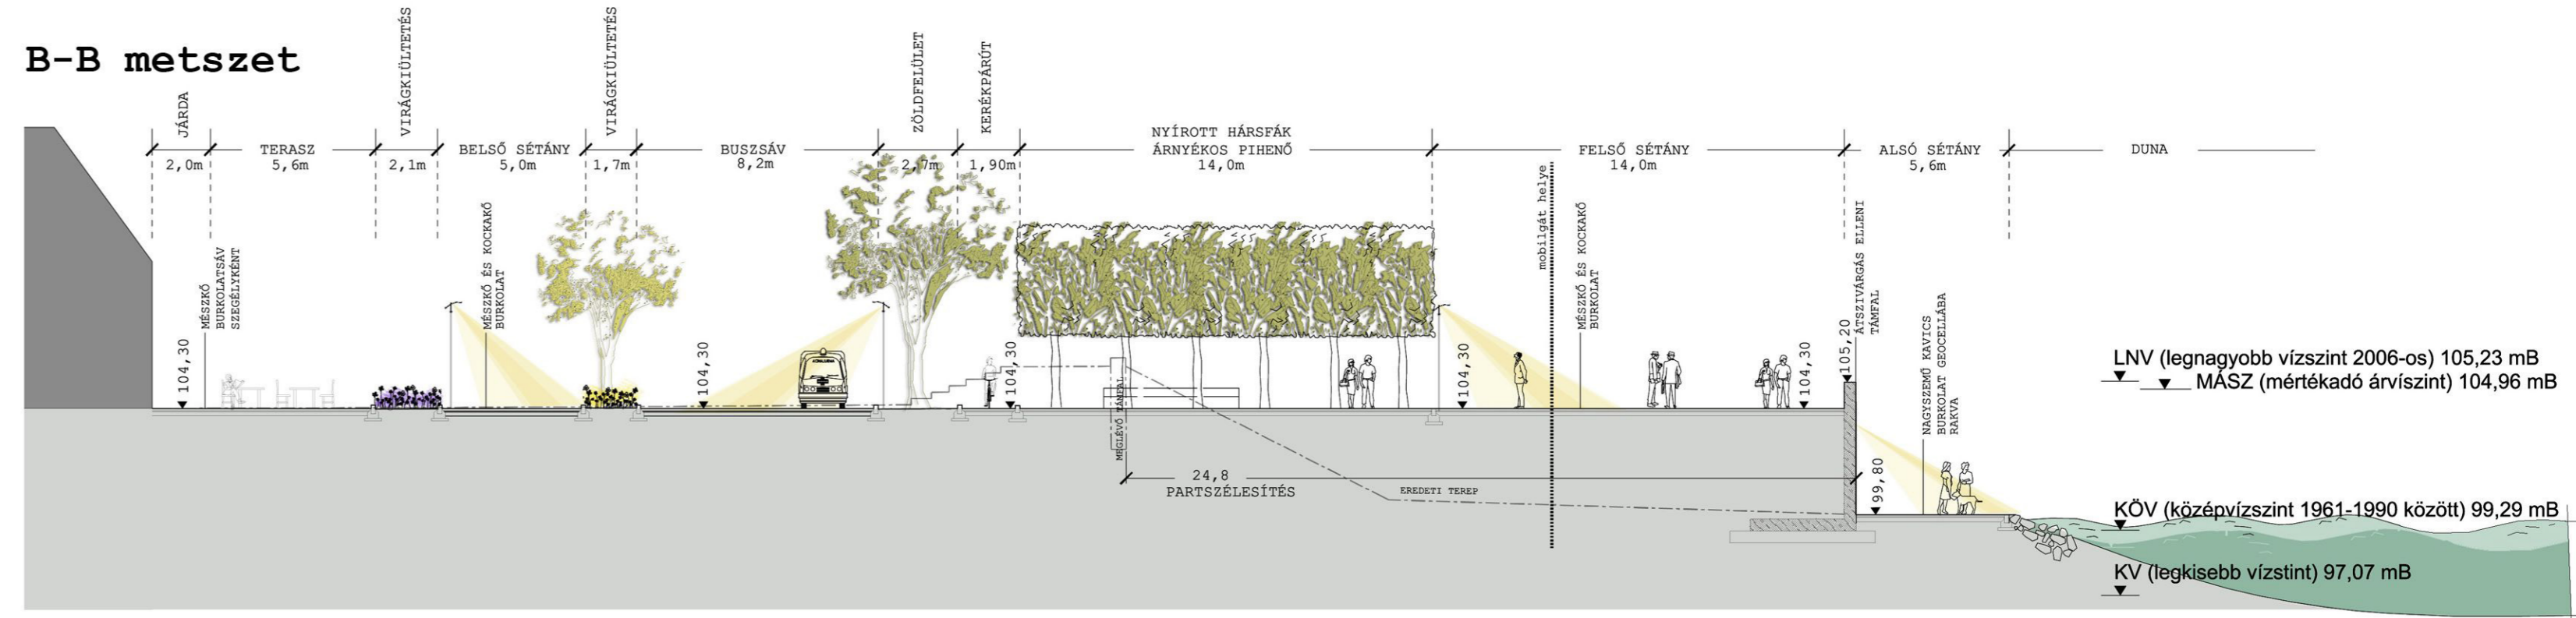



C-C metszet

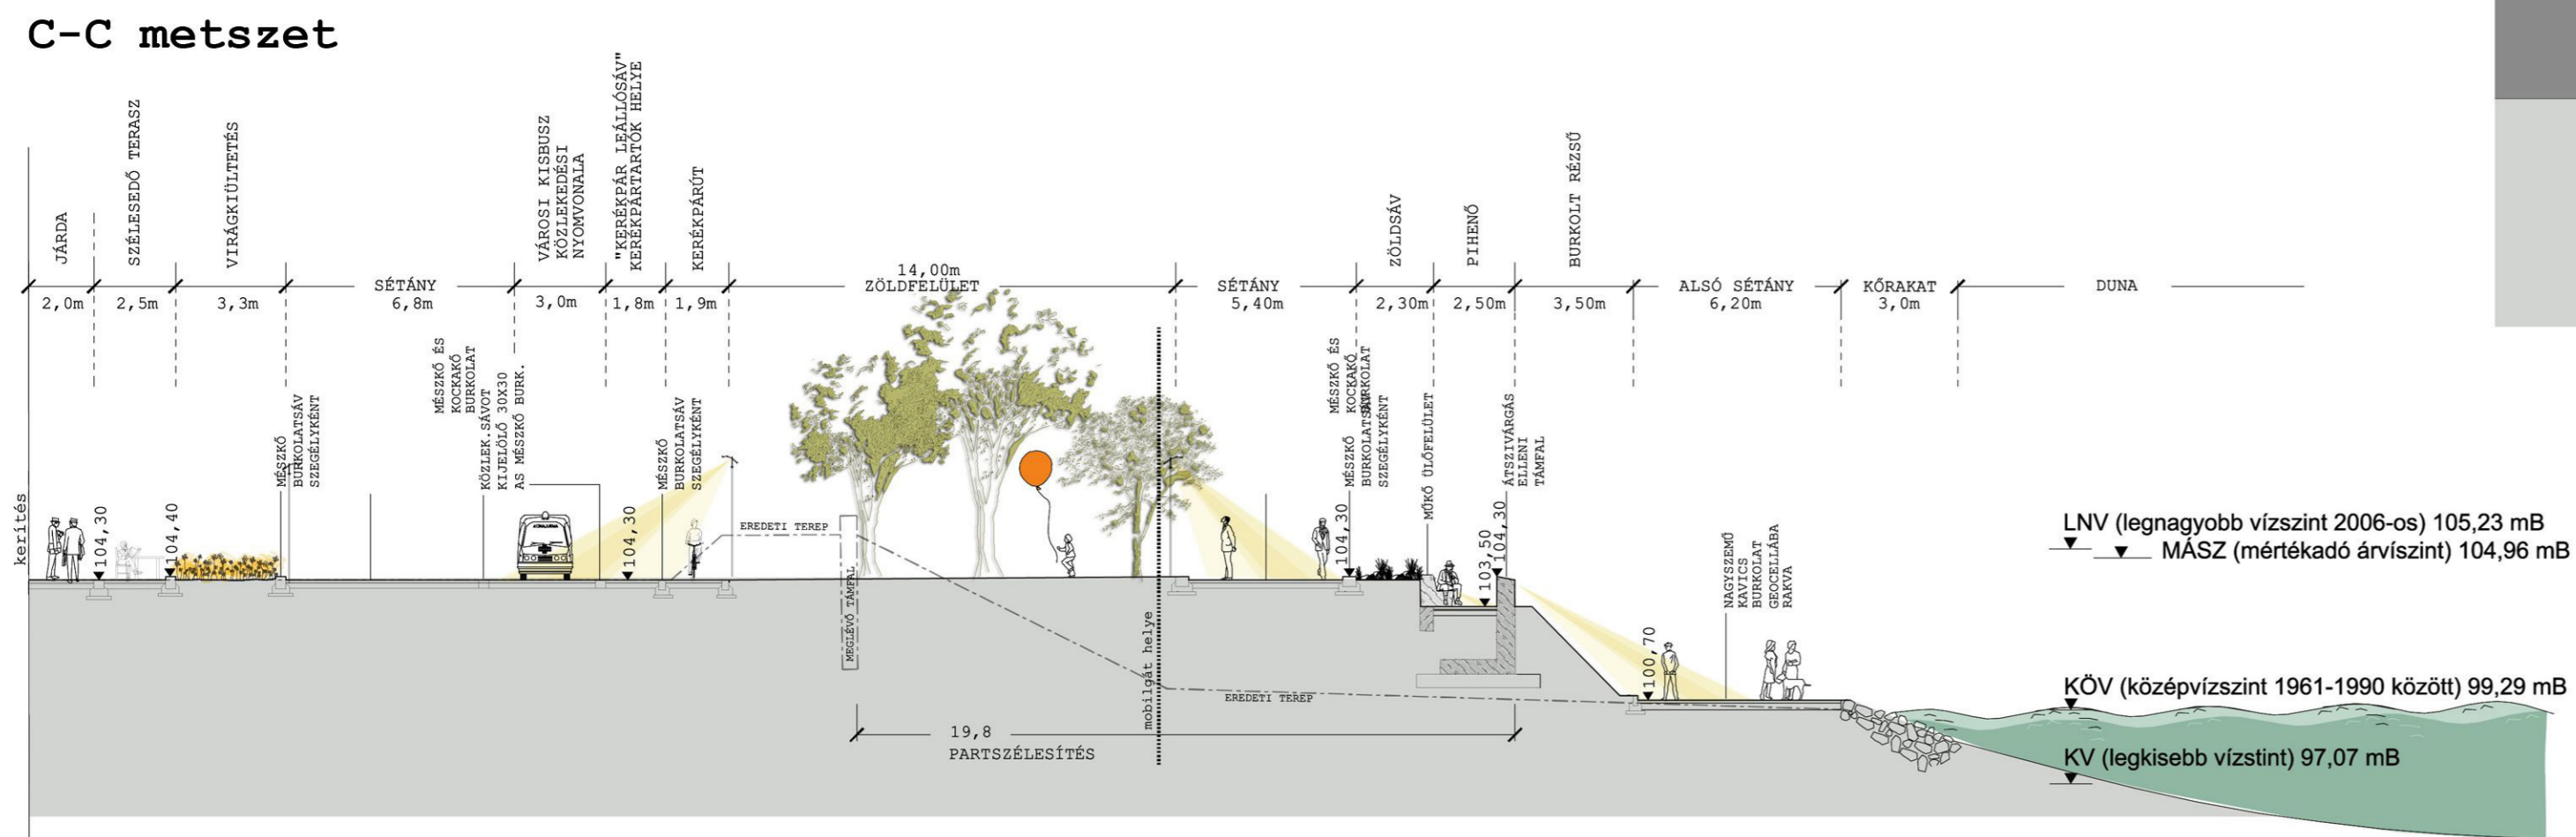

D-D metszet /Művelődési Ház/

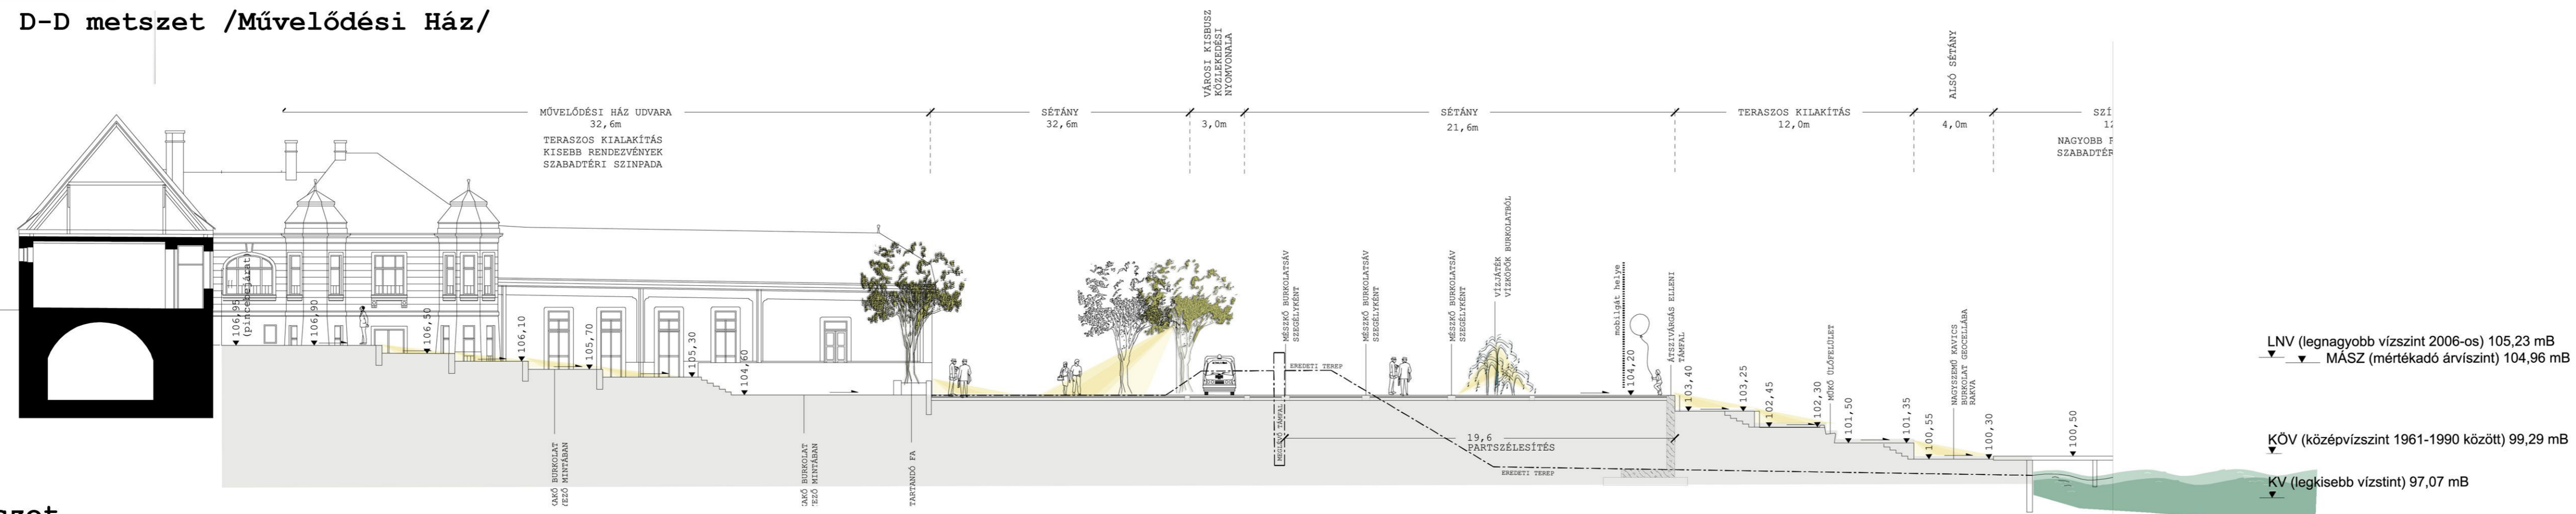

E-E metszet

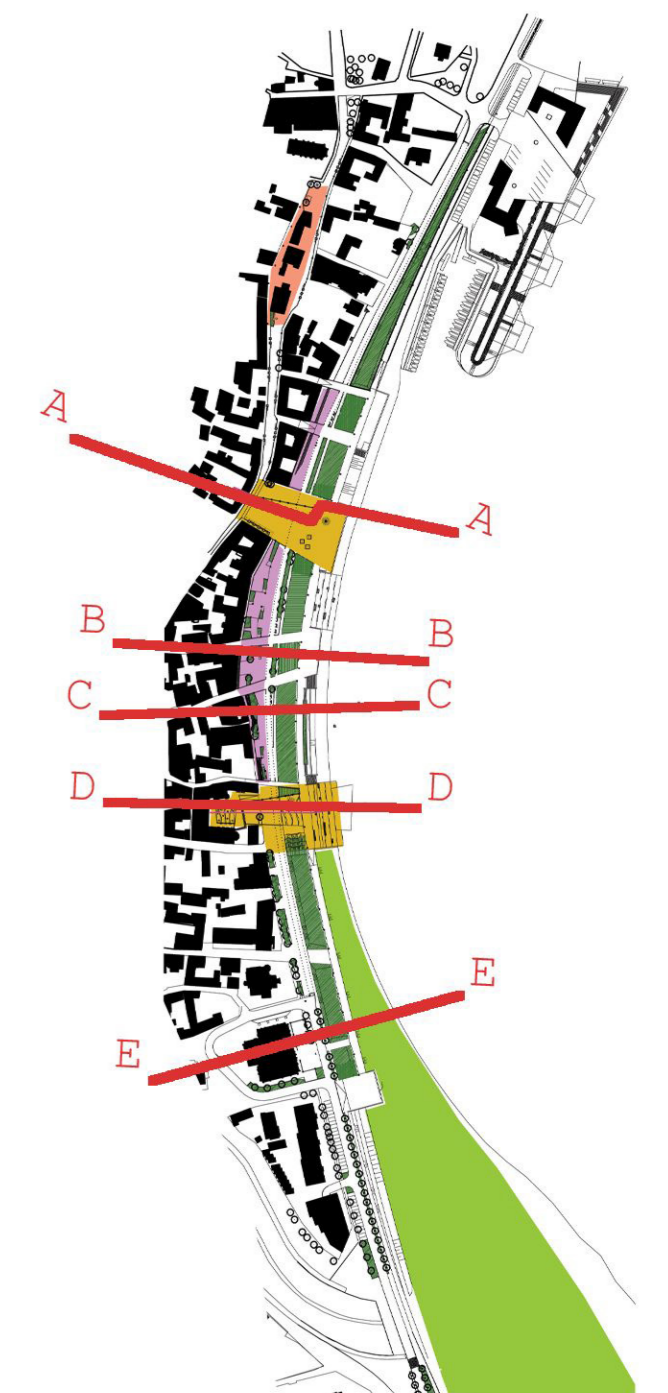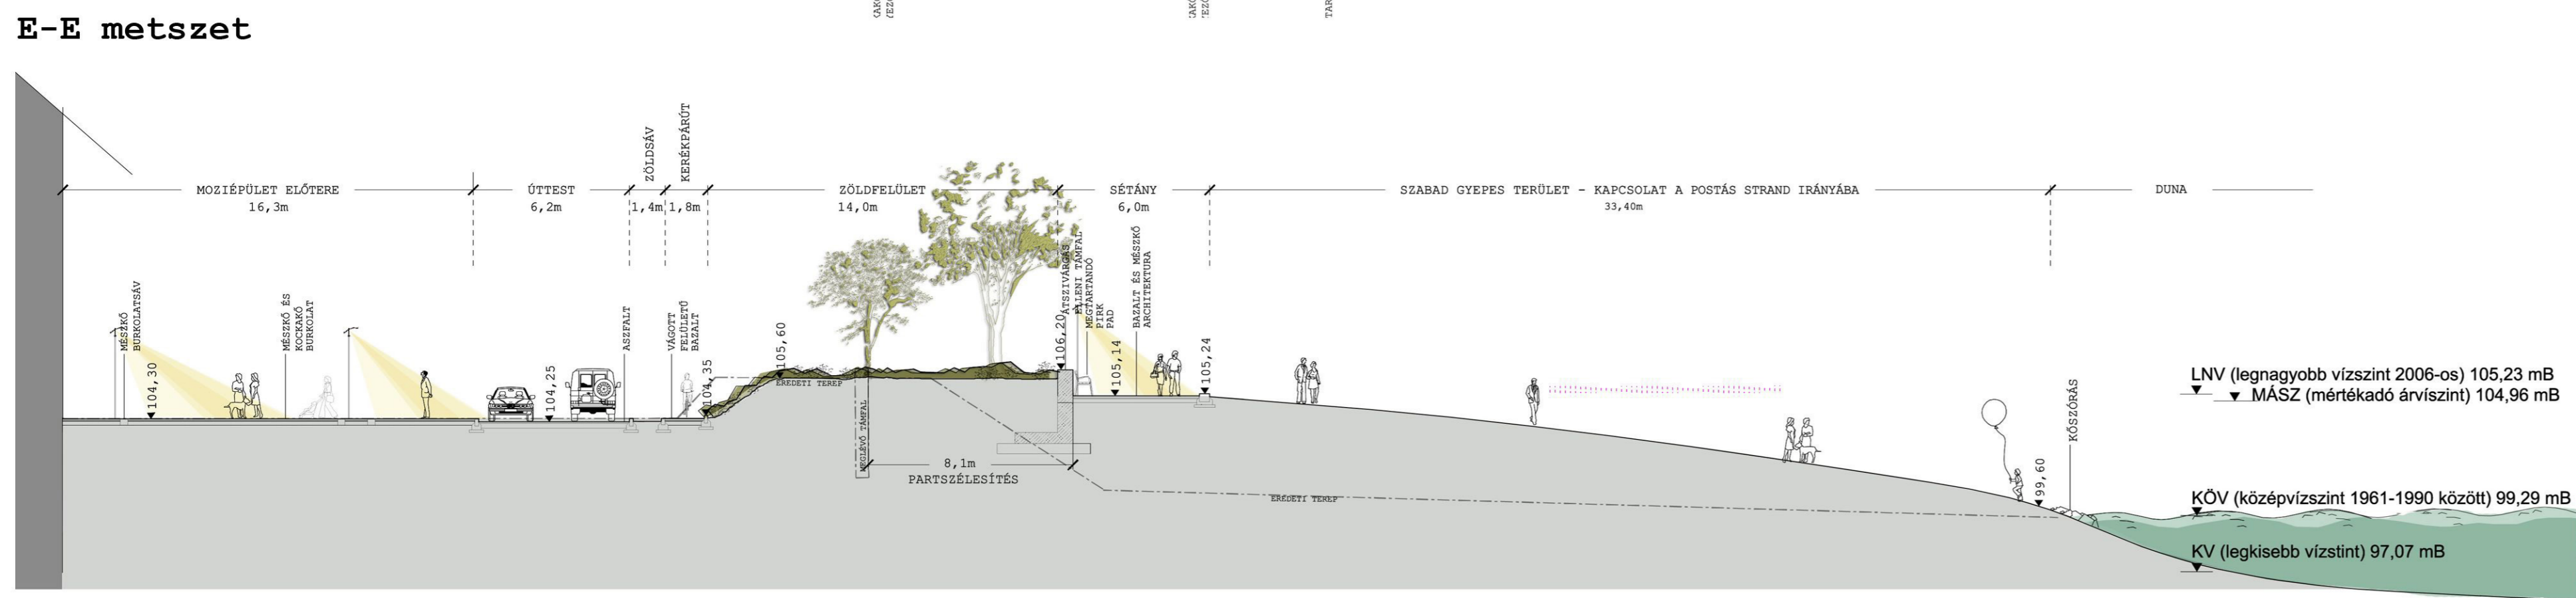

m=1:200

SZENTENDRE_DUNAKORZÓ

környezetalkítási és a Dunaparti Művelődési Ház épületegyüttes átalakítása_2007