


0 szint alaprajz m=1:200

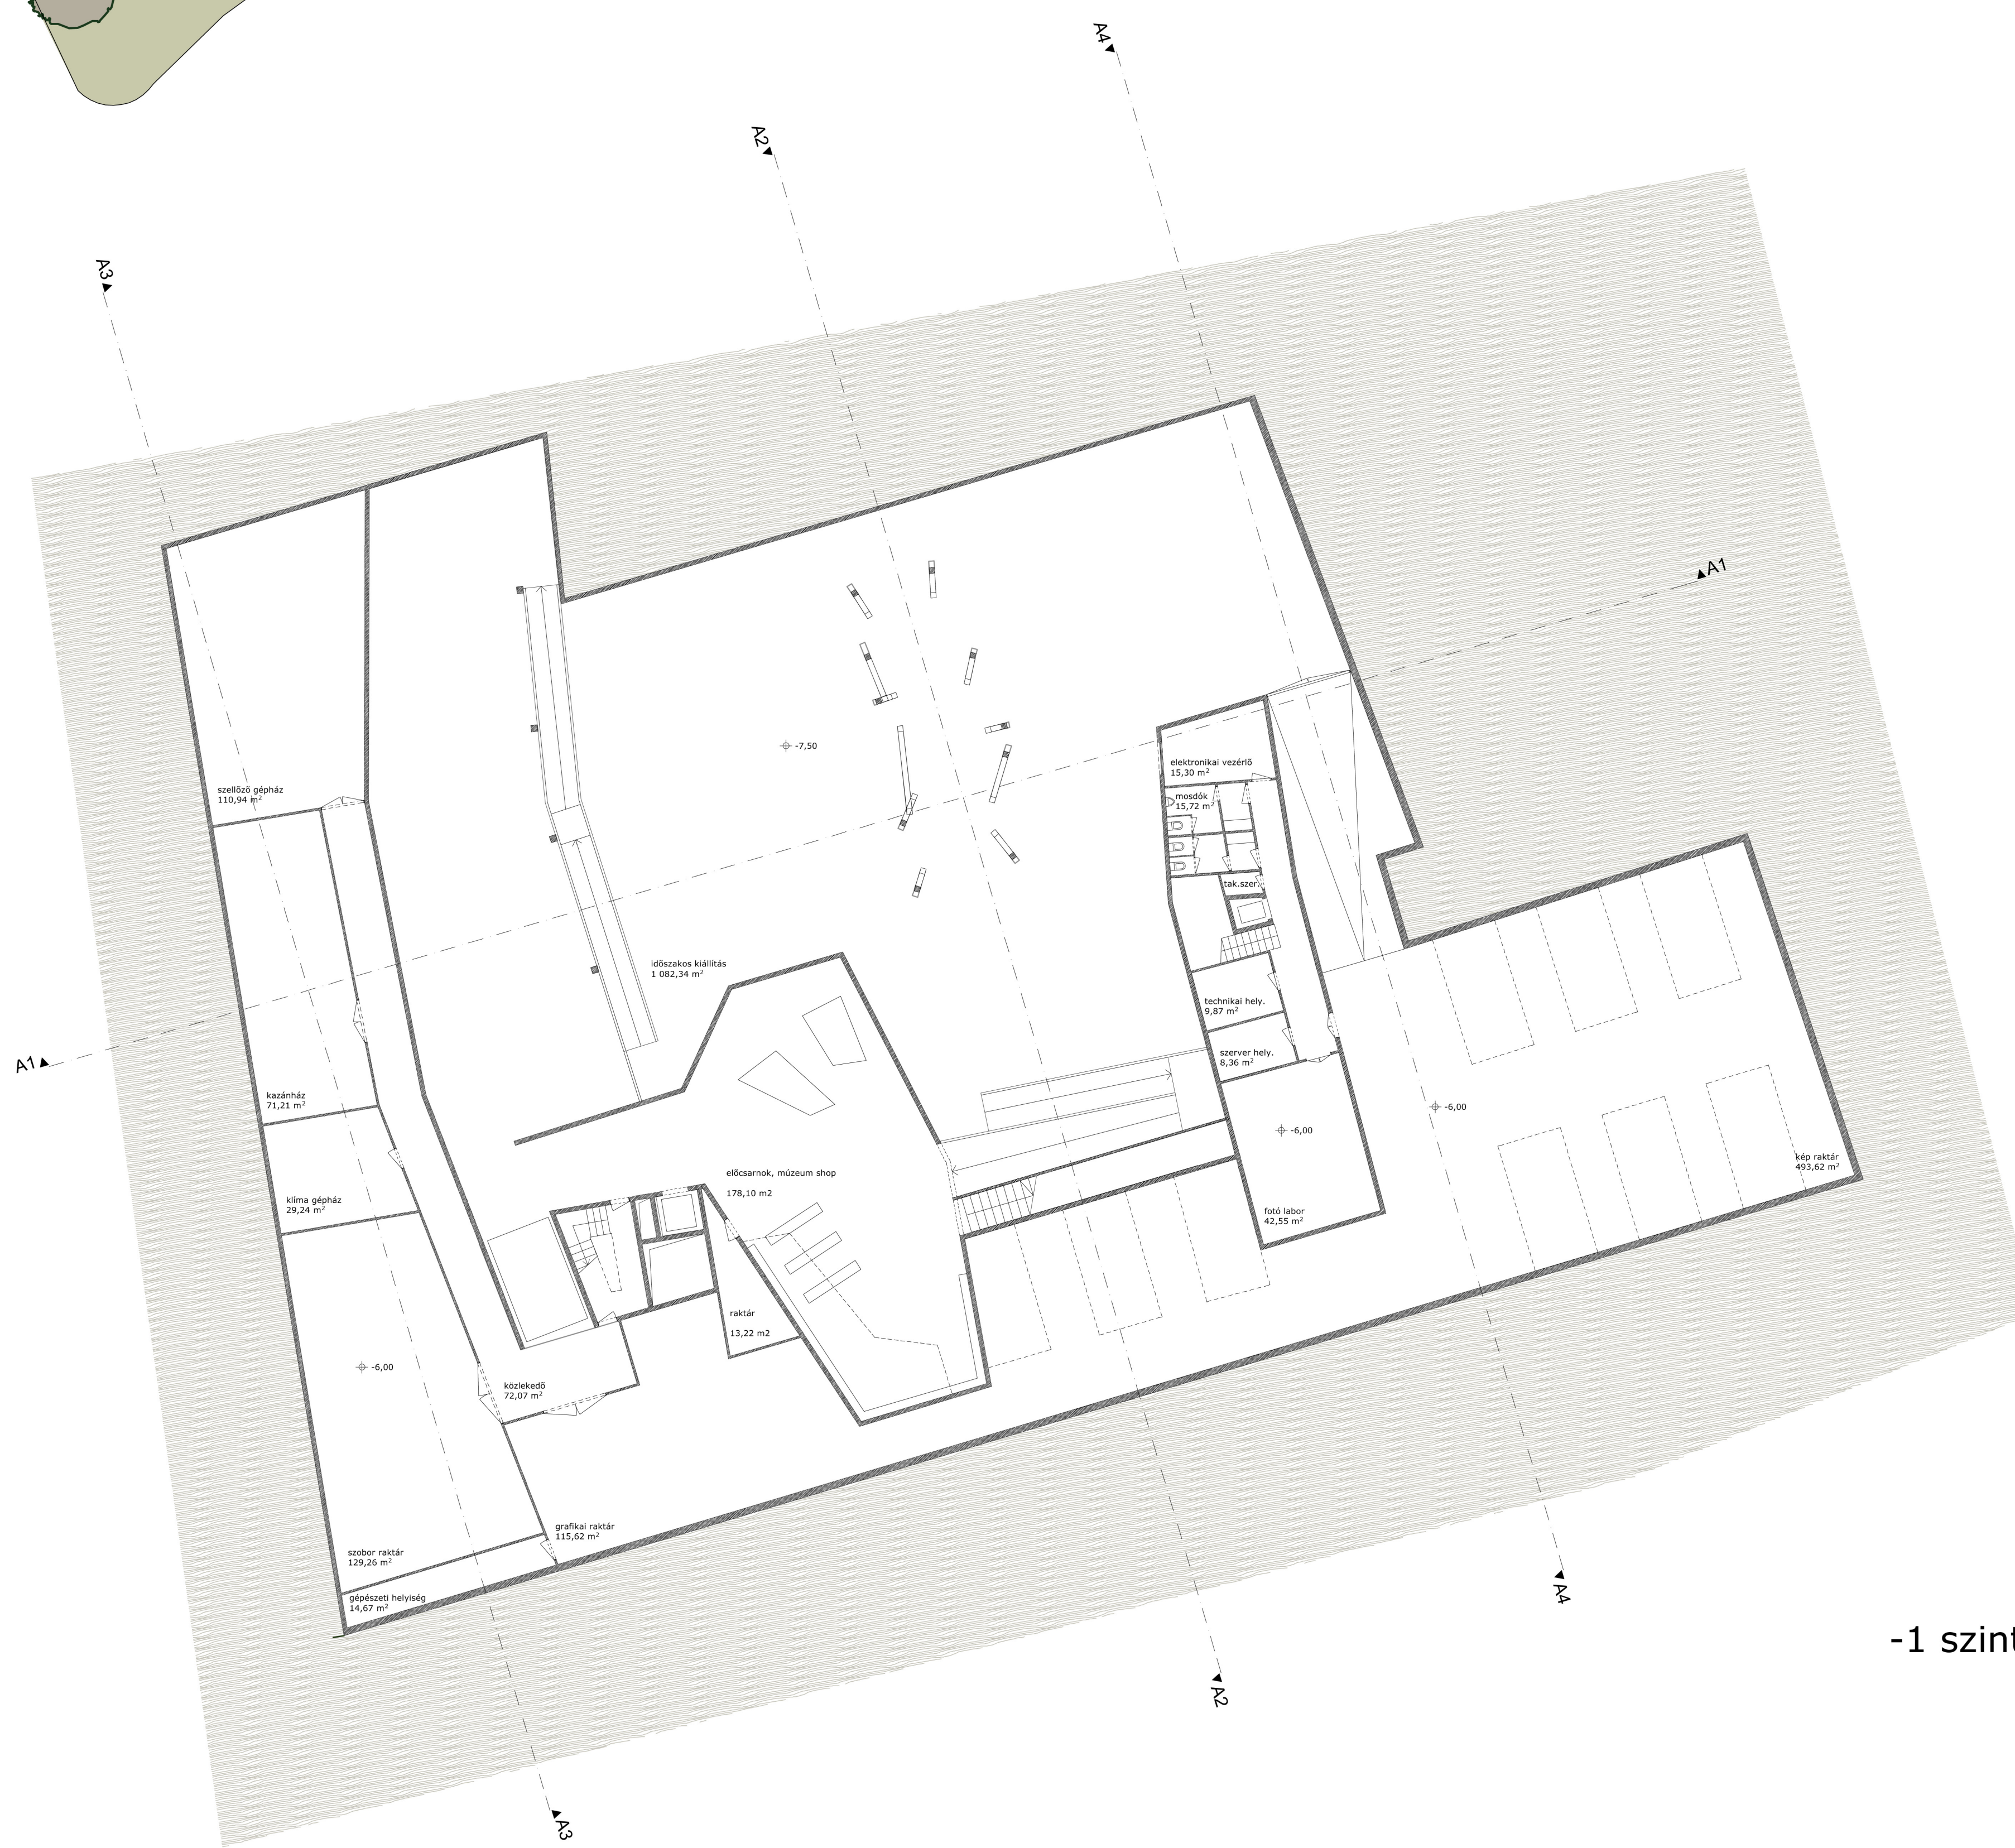

-1 szint alaprajz m=1:200

