





helyszínrajz m=1:500

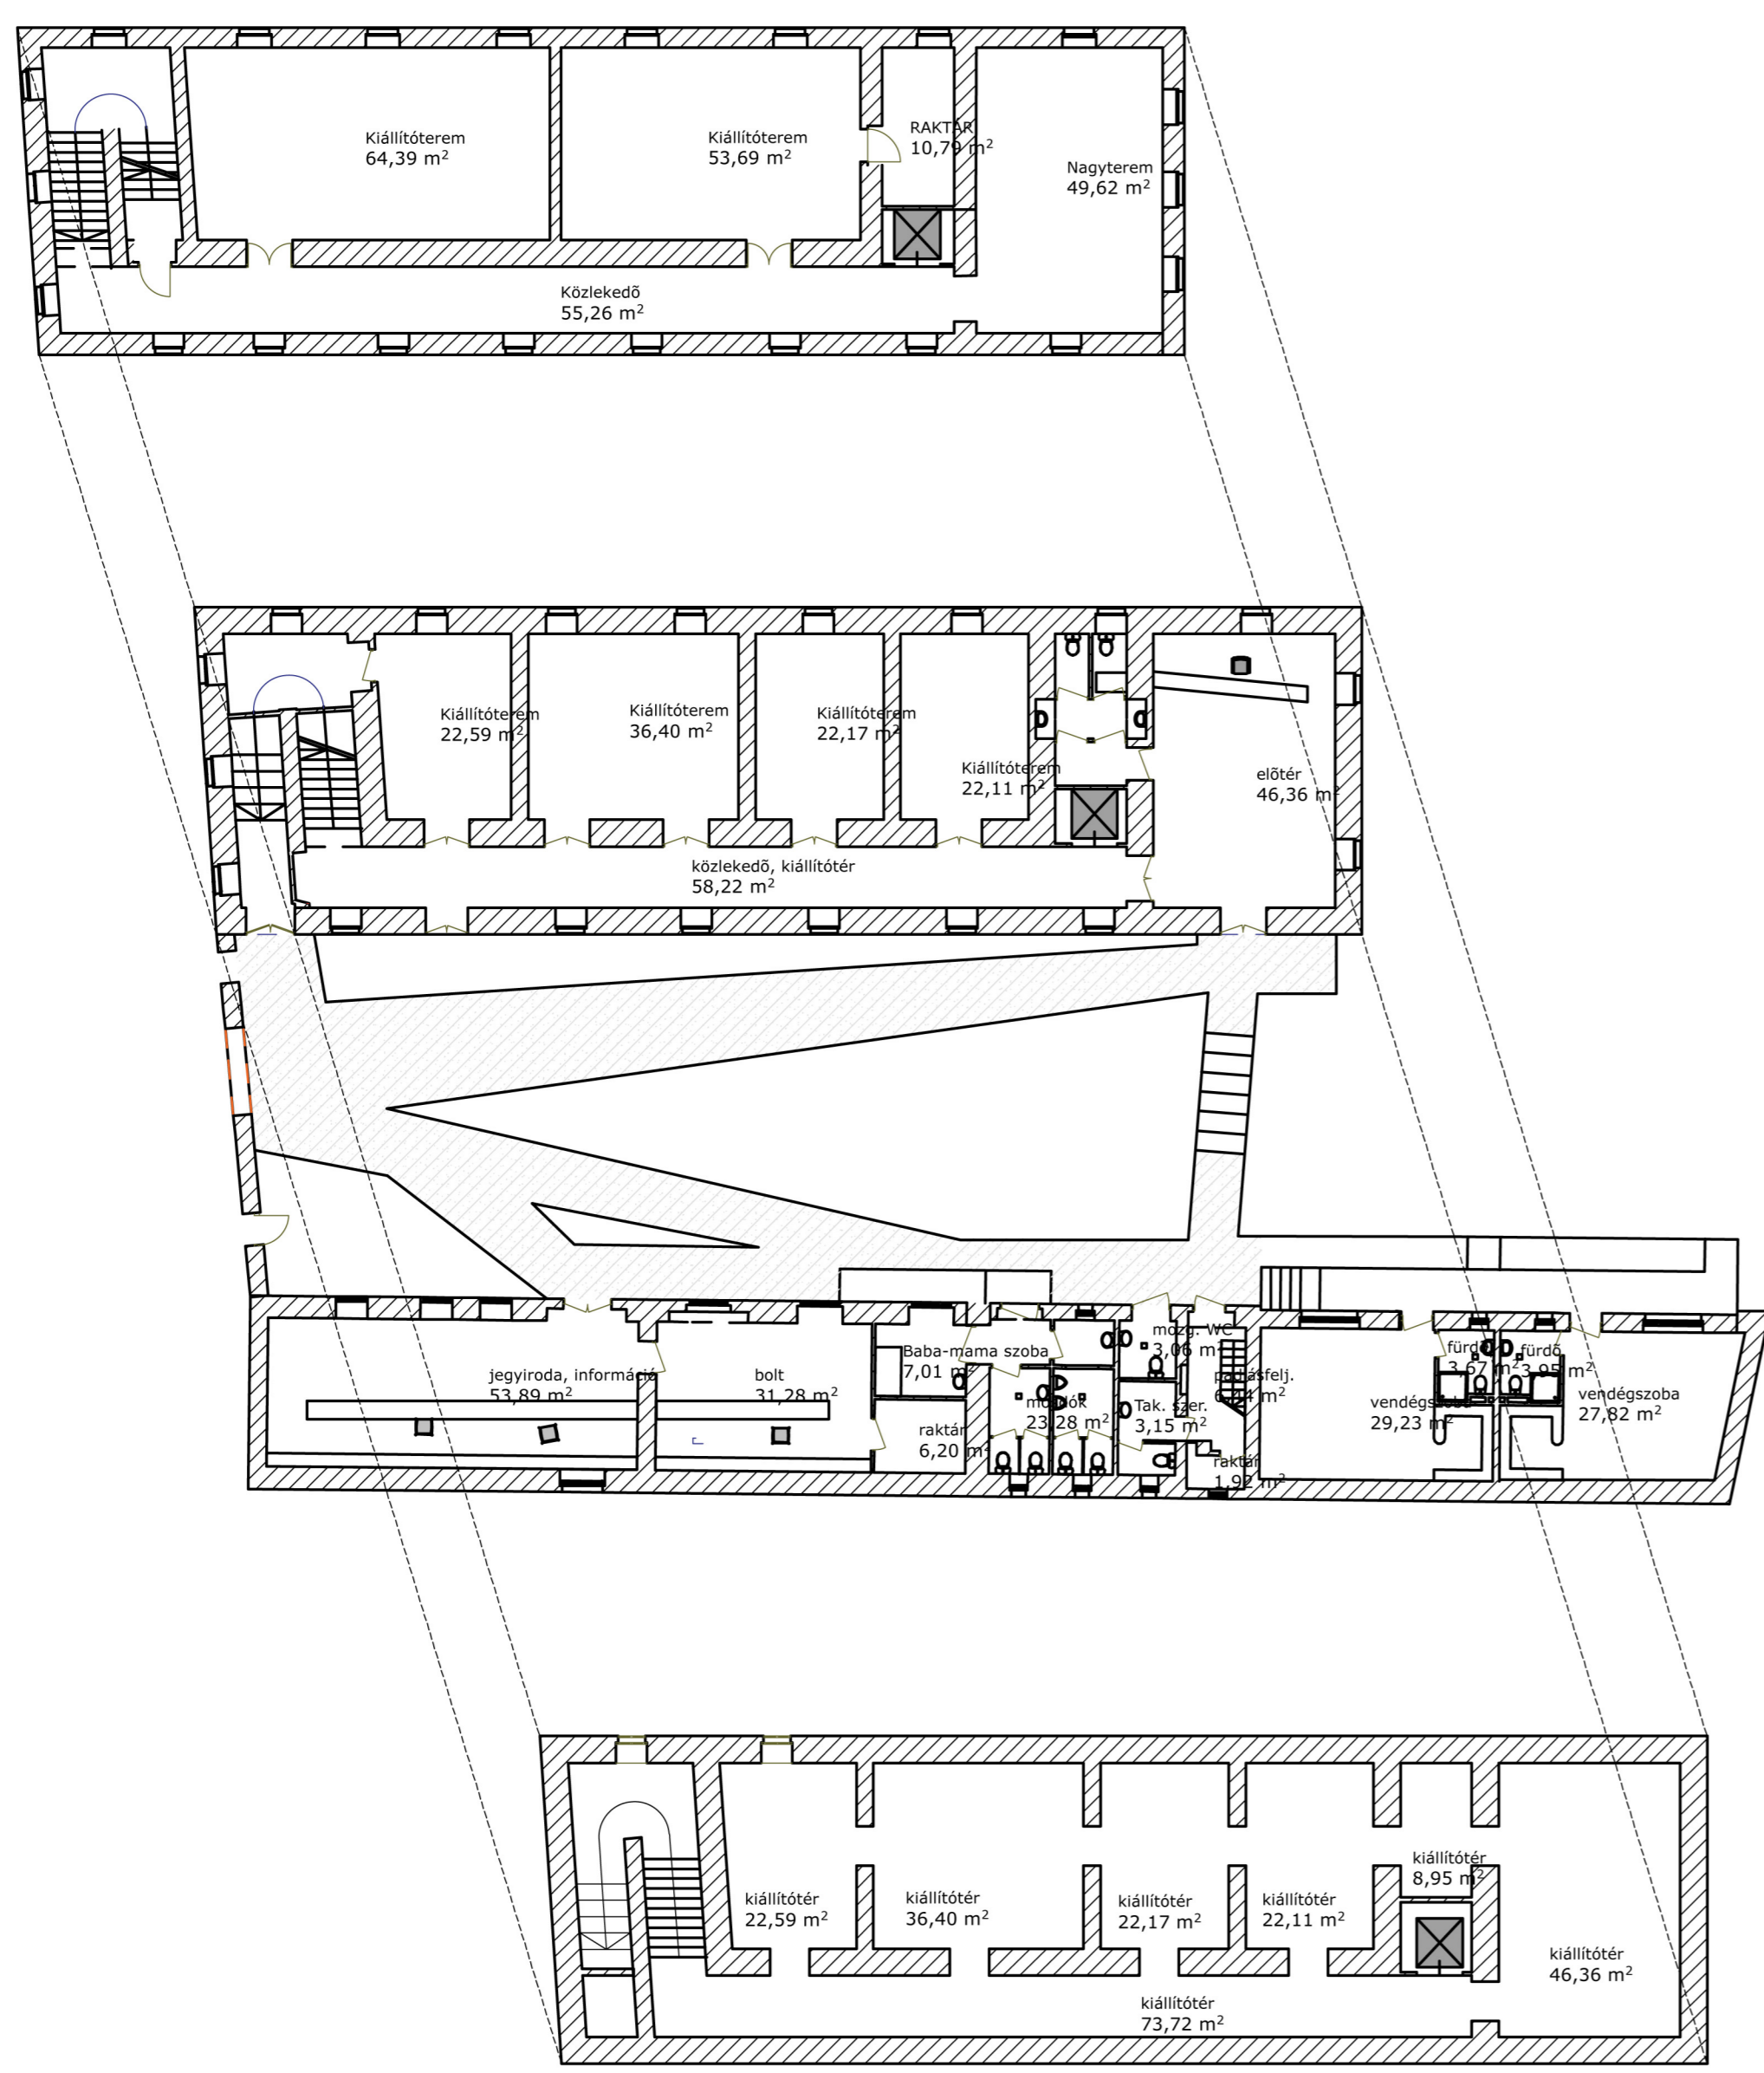

Káptalan utca 3. m=1:200

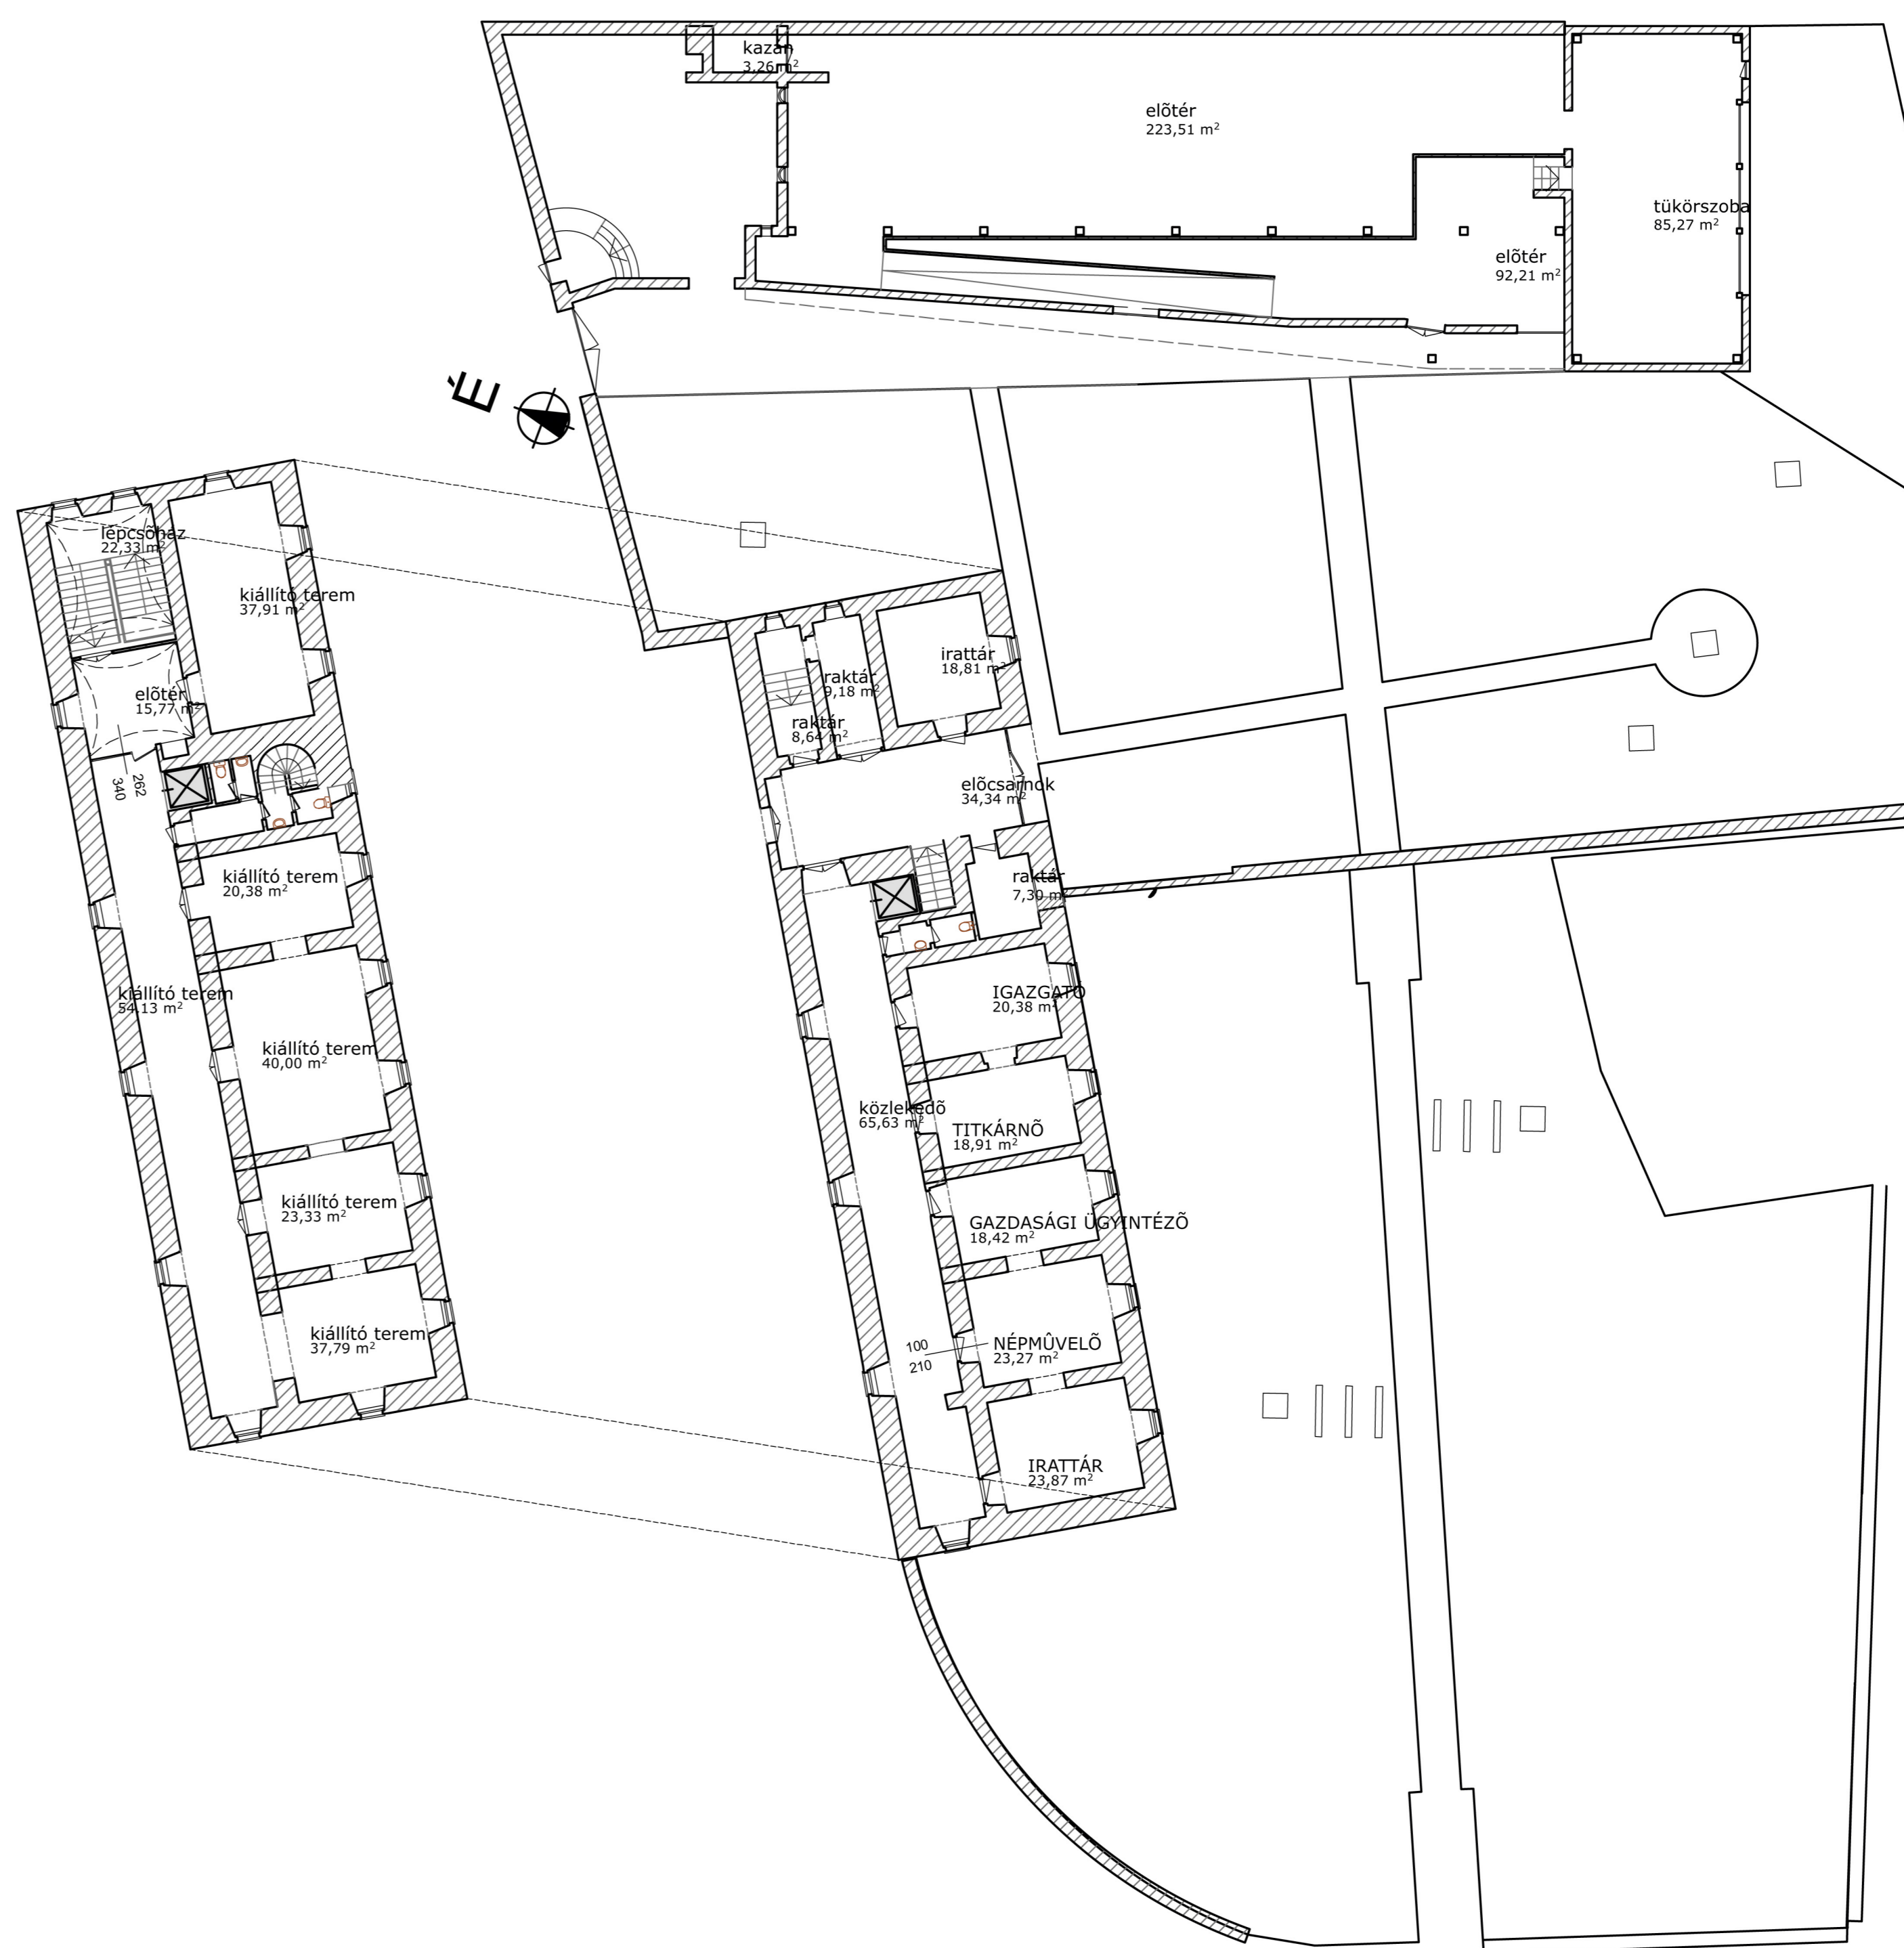

Káptalan utca 5. m=1:200

