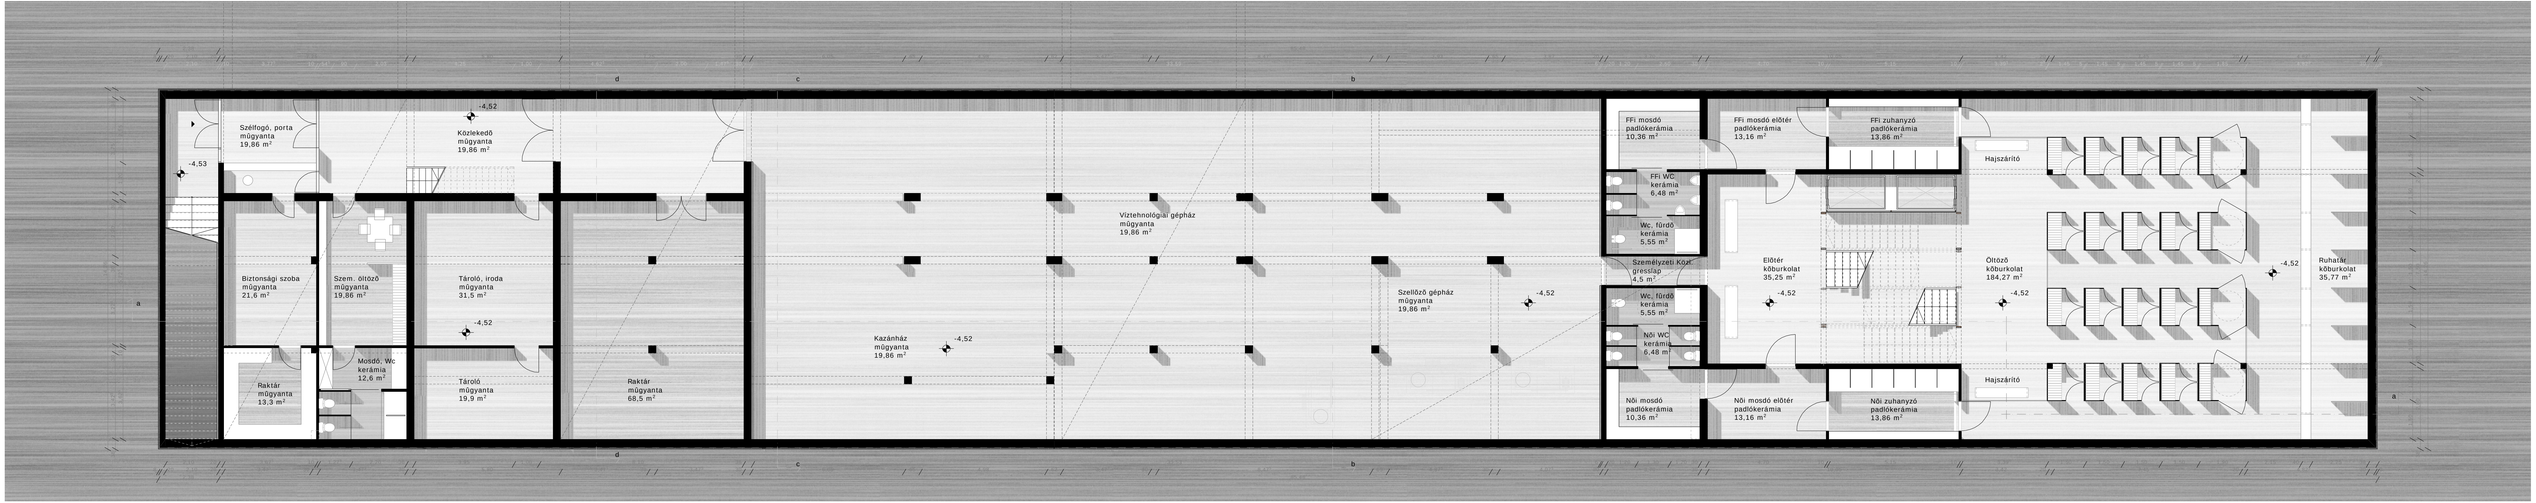

Szélfogó, porta
műgyanta
19,86 m²
-4,53
-4,52
Közlekedő
műgyanta
19,86 m²
Biztonsági szoba
műgyanta
21,6 m²
Szem. öltöző
műgyanta
19,86 m²
Tároló, iroda
műgyanta
31,5 m²
-4,52
Raktár
műgyanta
13,3 m²
Mosdó, Wc
kerámia
12,6 m²
Tároló
műgyanta
19,9 m²
Raktár
műgyanta
68,5 m²
Kazánház
műgyanta
19,86 m²
-4,52
Víztehnológiai gépház
műgyanta
19,86 m²
Szellőző gépház
műgyanta
19,86 m²
-4,52
FFi mosdó
padlókerámia
10,36 m²
FFi WC
kerámia
6,48 m²
Wc. fürdő
kerámia
5,55 m²
Személyzeti Közt.
gresslap
4,5 m²
Wc. fürdő
kerámia
5,55 m²
Női WC
kerámia
6,48 m²
Női mosdó
padlókerámia
10,36 m²
FFi mosdó előtér
padlókerámia
13,16 m²
Előtér
köburkolat
35,25 m²
-4,52
Női mosdó előtér
padlókerámia
13,16 m²
FFi zuhanyzó
padlókerámia
13,86 m²
Hajszárító
Öltöző
köburkolat
184,27 m²
-4,52
Hajszárító
Ruhatár
köburkolat
35,77 m²
-4,52
Női zuhanyzó
padlókerámia
13,86 m²