I. ÜTEM

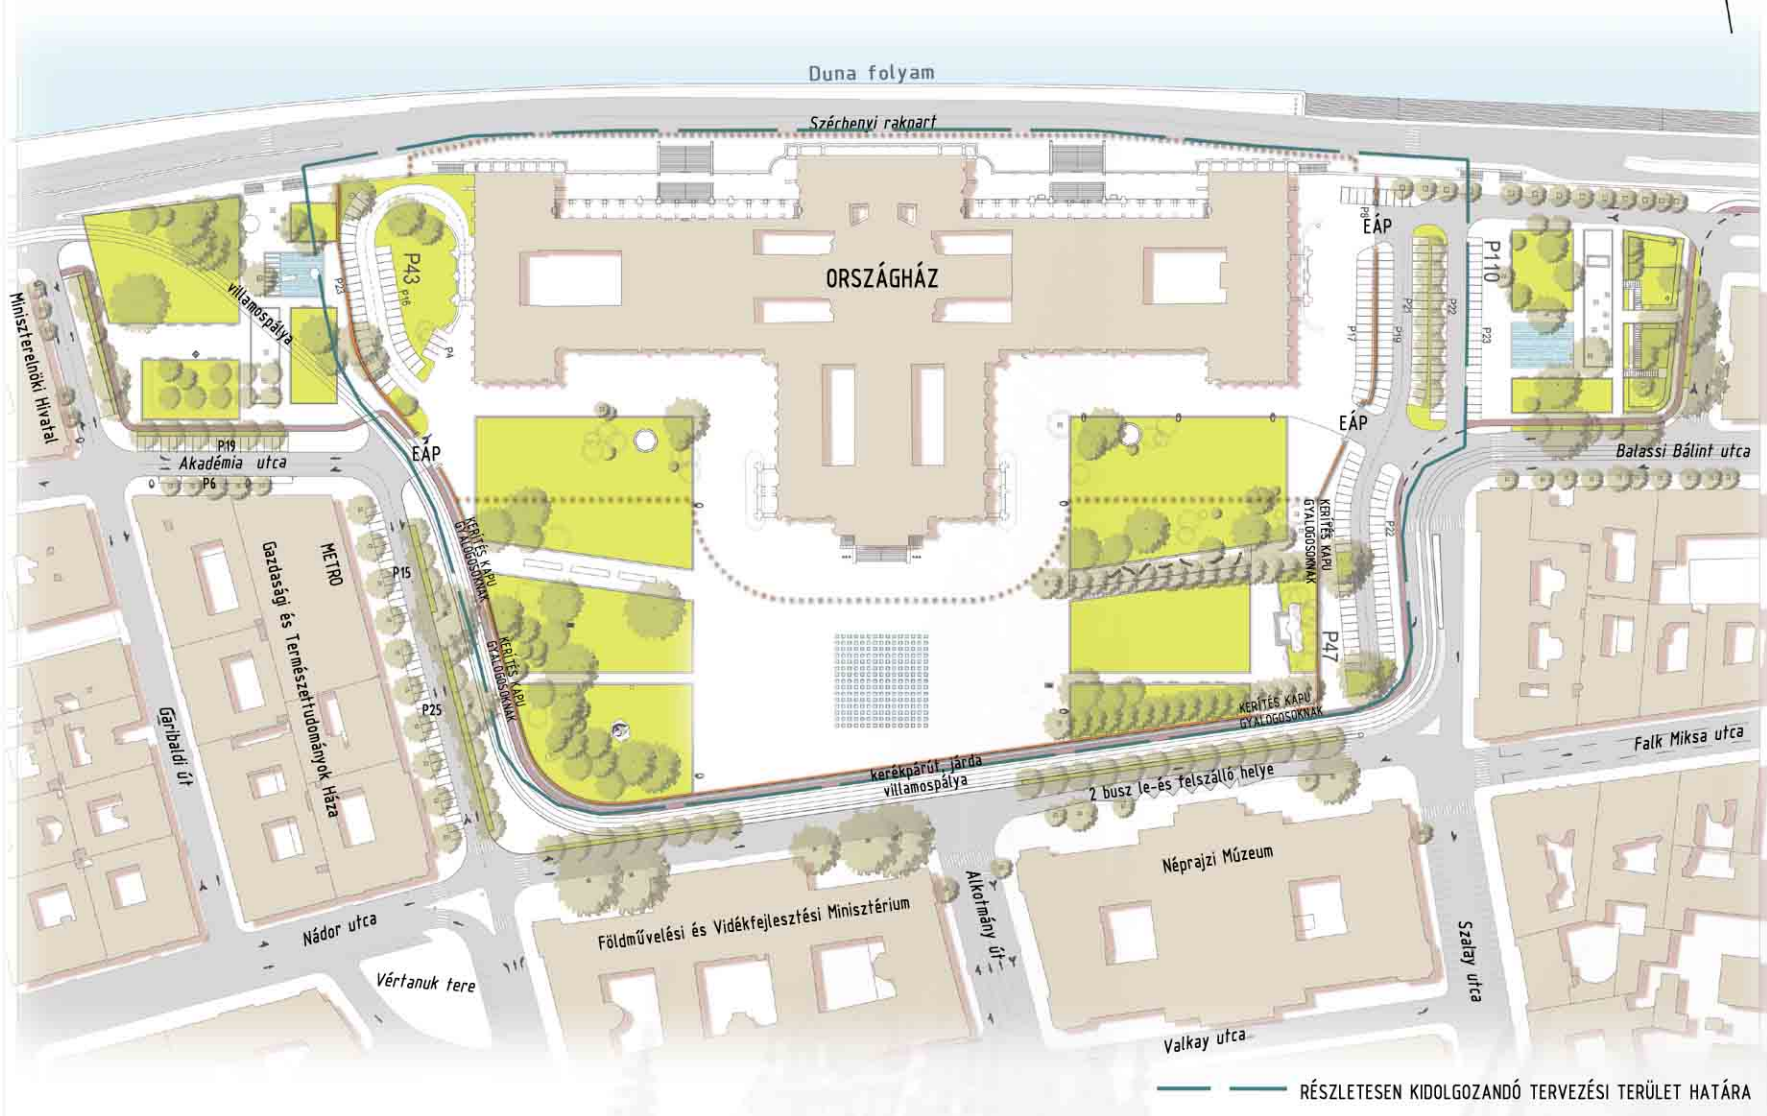

RÉSZLETESEN KIDOLGOZANDÓ TERVEZÉSI TERÜLET HATÁRA

II. ÜTEM

BUDAPEST, V.KER. KOSSUTH TÉR, TÉRÉPÍTÉSZETI TERVPÁLYÁZAT
KÖZLEKEDÉSI KAPCSOLATOK ÉS A JAVASOLT FORGALMI REND KIALAKÍTÁSÁNAK HELYSZÍNRAJZA A TÁVLATI MÉLYGARÁZS FELTÜNTETÉSÉVEL M 1:1000