

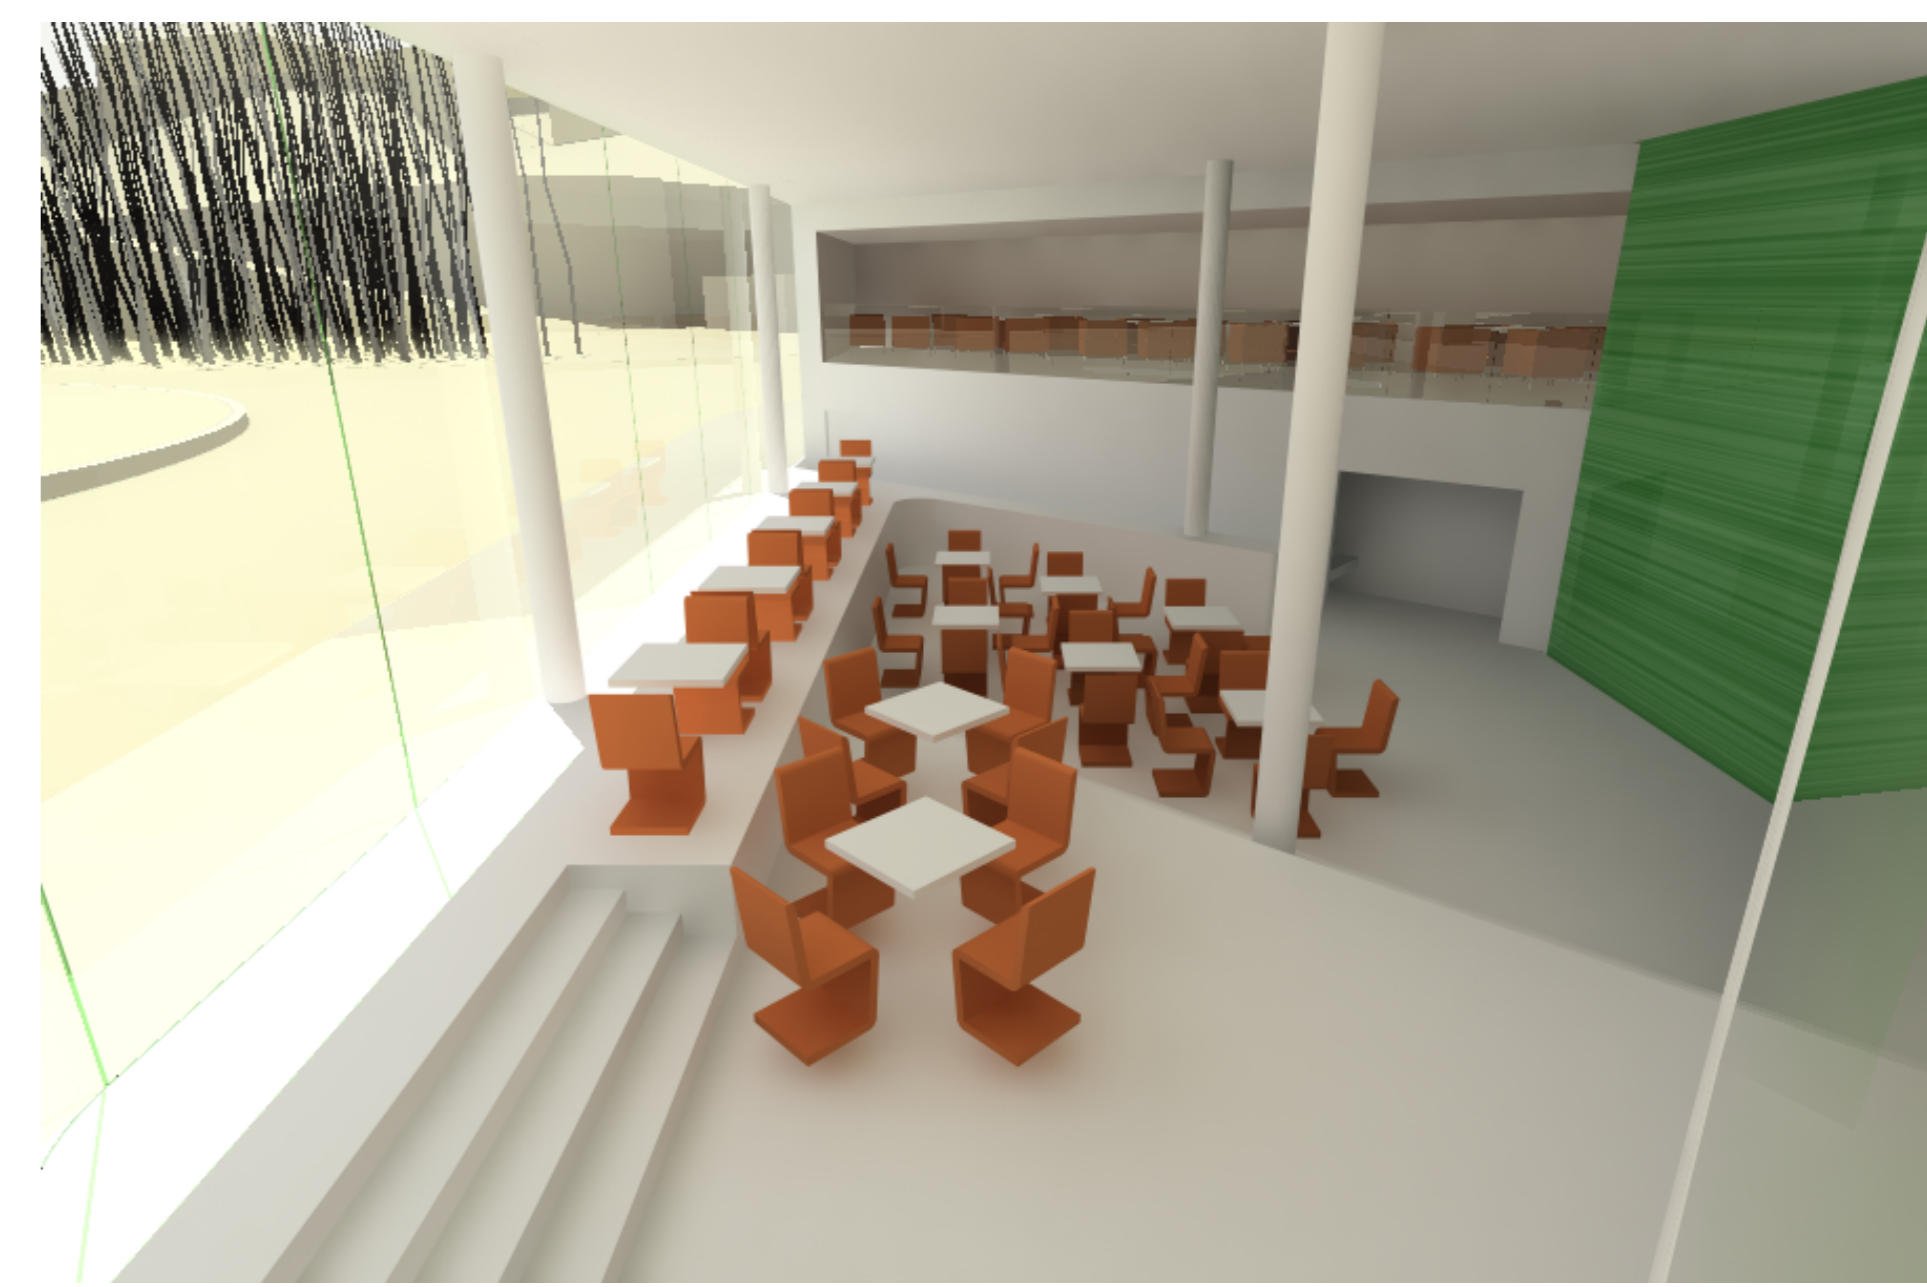


földszint	
001	FOYER
002	RESTO BAR
003	TÁRGYALÓ
004	GUEST OFFICE
005	PENZVALTO
006	GAZDASÁGI BEJÁRAT
007	FÉRFI MOSDO
008	N+ I MOSDO
009	MOSDO EL+ IER
010	KÖZLEKED-
011	RAKTÁR
012	RAKTÁR
013	EL+ KESZIT-
014	EL+ KESZIT-
015	KONYHA
016	FEHER MOSOGATO
017	HULLADEK TAROLO
018	KÖZLEKED-
019	F+ LEPCS-
020	AUTO-LIFT
021	AUTO-LIFT
földszint összesen	
398,10 m ²	

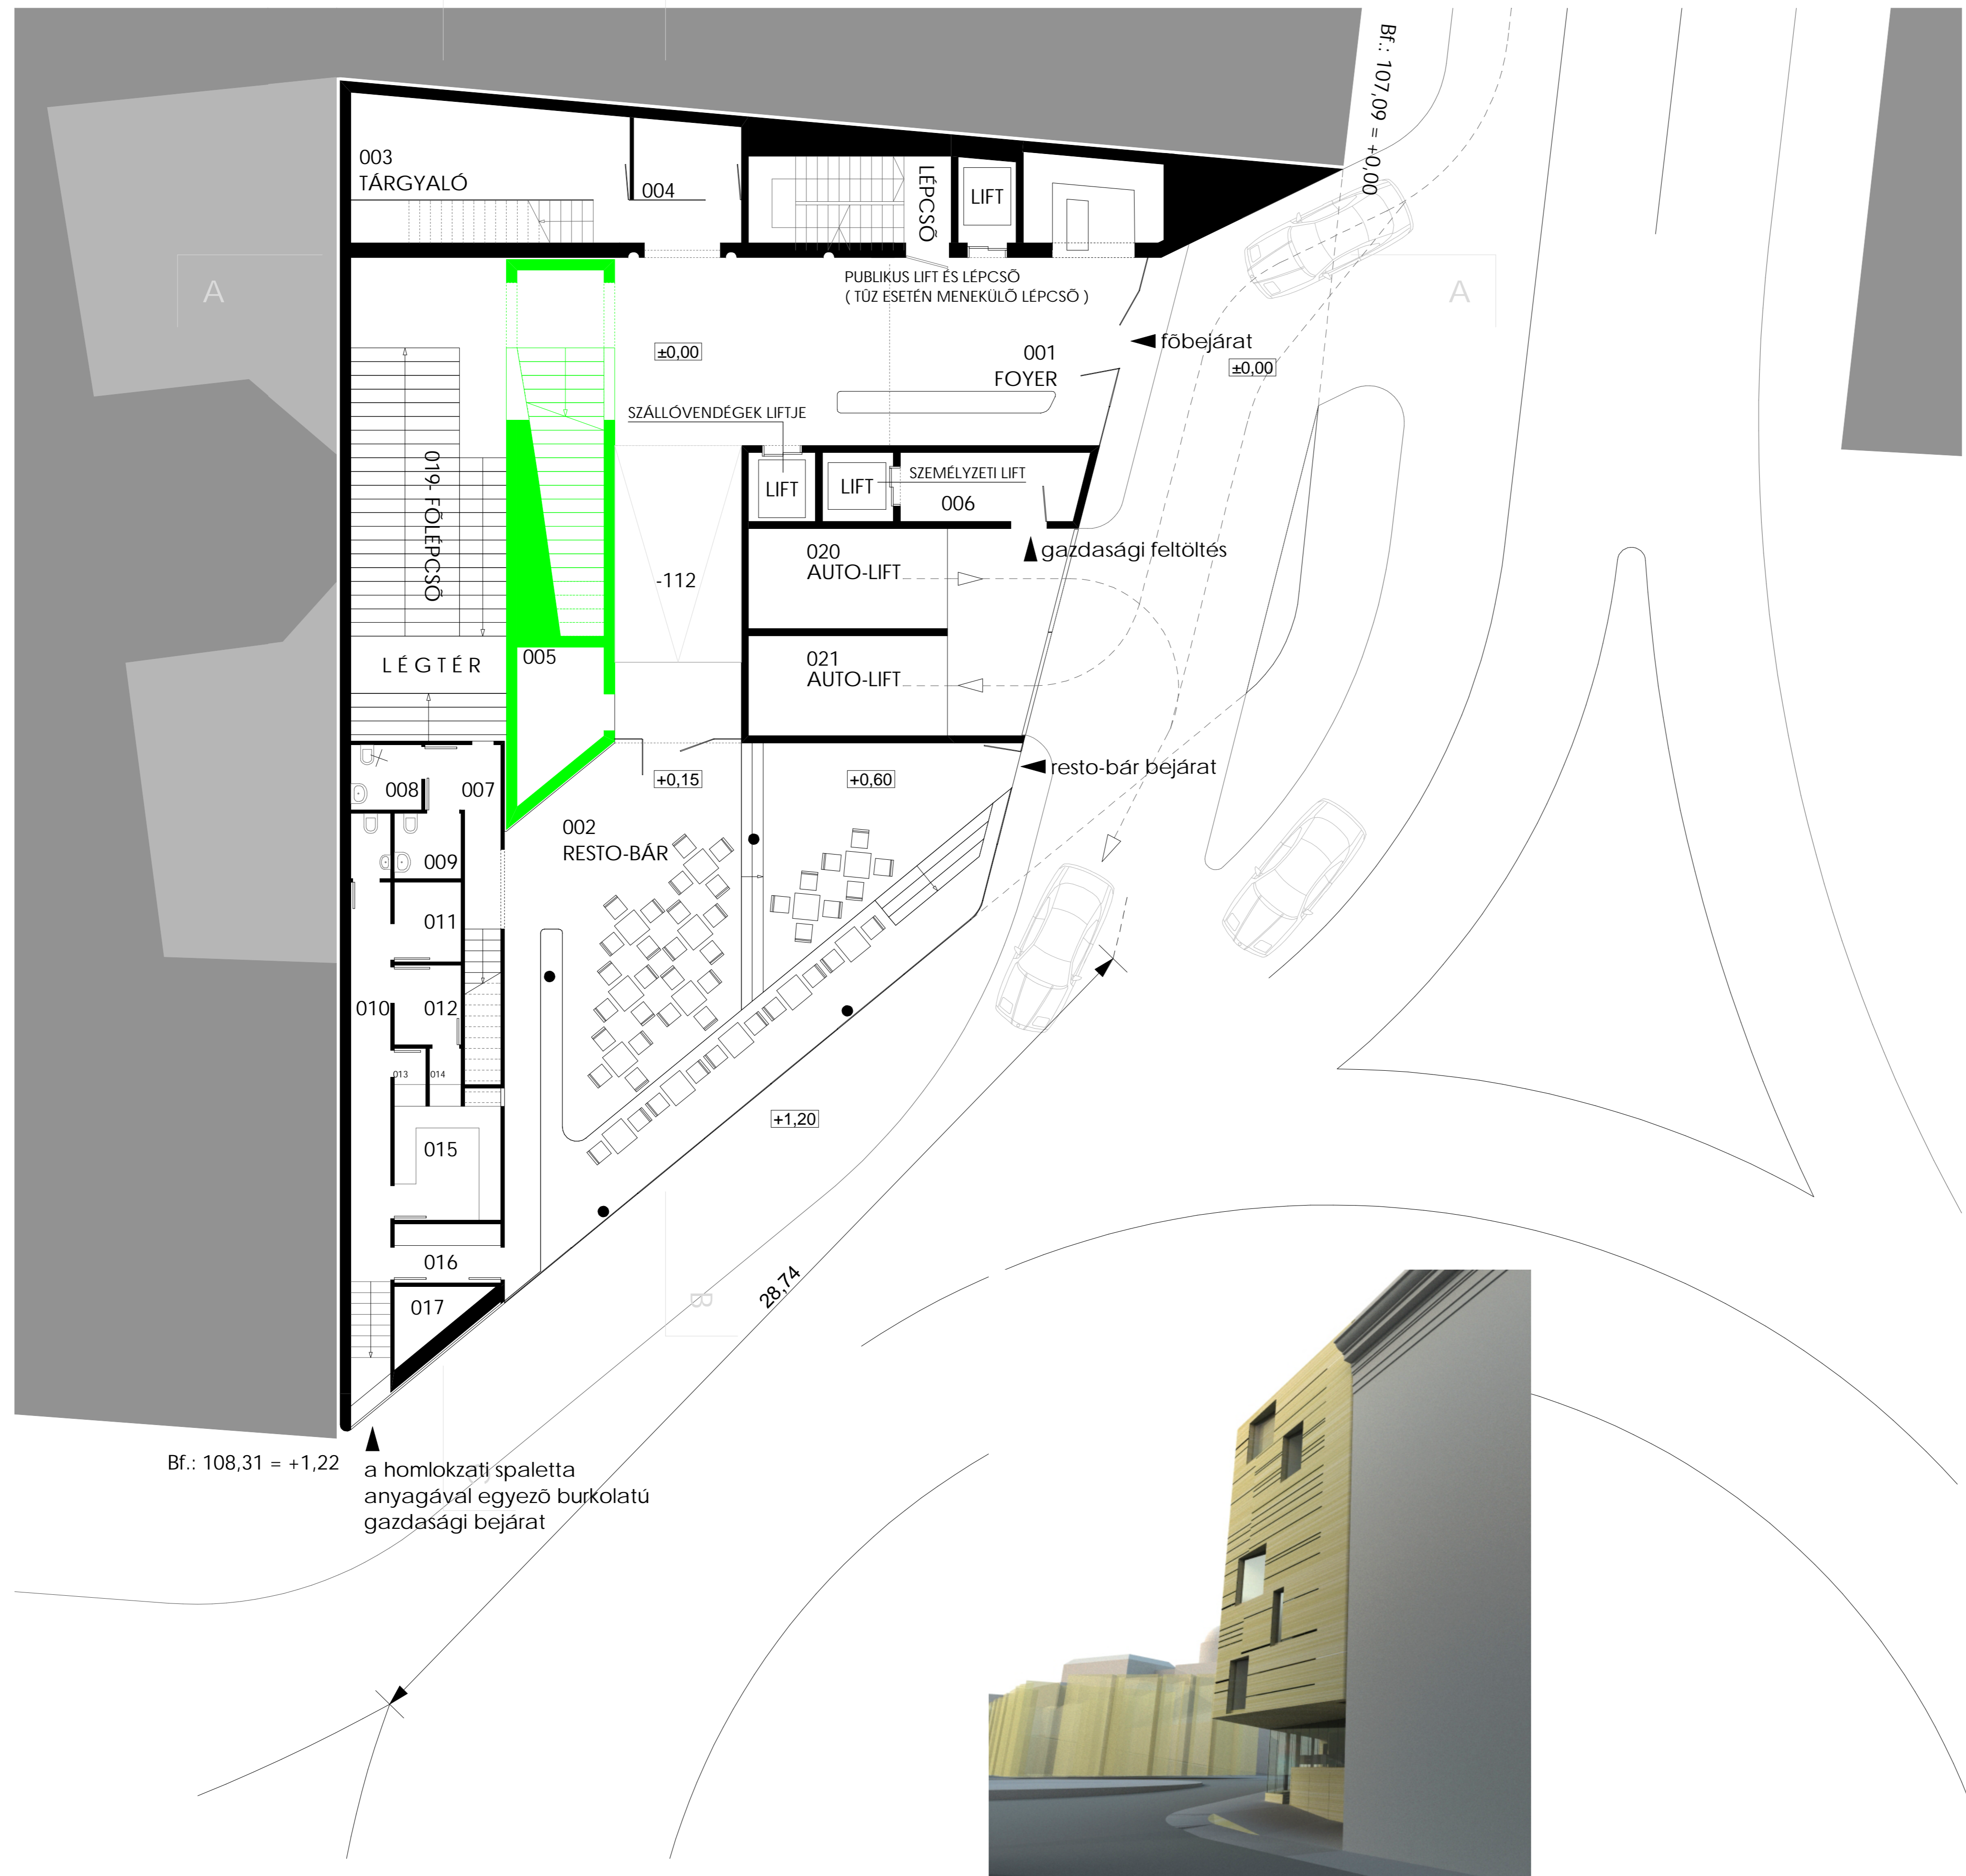

-2. szint	
-201	PARKOLO
-202	GÉPESZET
-2. szint összesen	
541,47 m ²	
-3. szint	
-301	PARKOLO
-302	GÉPESZET
-3. szint összesen	
541,47 m ²	
-4. szint	
-401	PARKOLO
-402	RAKTÁR
-4. szint összesen	
541,47 m ²	

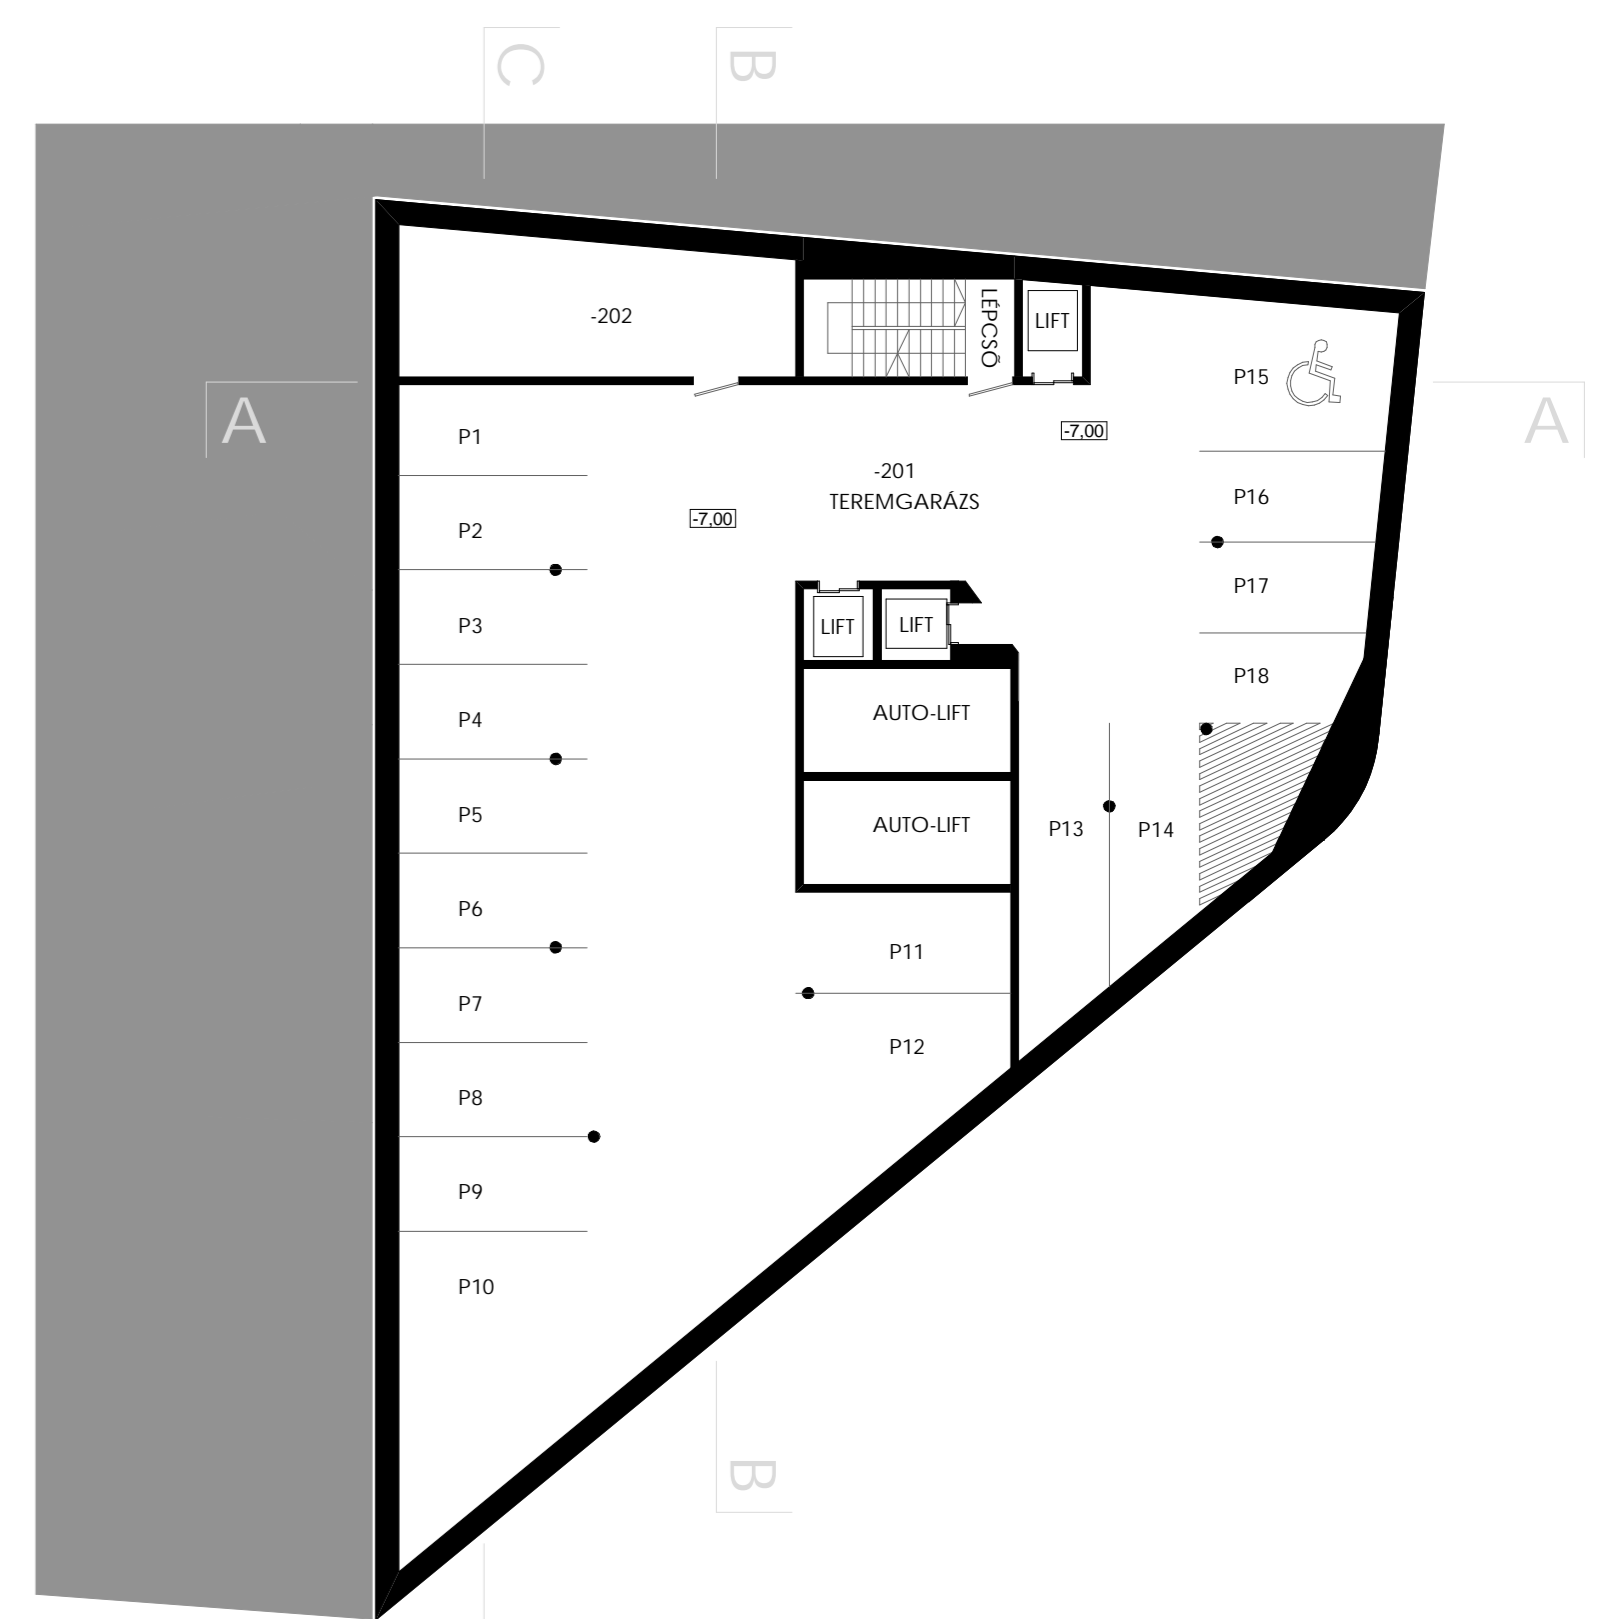

FÖLDSZINTI ALAPRAJZ - FOYER ÉS RESTOBAR SZINTJE M = 1 : 100

-2, -3, -4, EMELETI ALAPRAJZOK M = 1 : 200