


KERESZTMETSZET

BKV - VOLÁN PÁLYAUDVAR  
 PARKOLÓHÁZ  
 BKV-VOLÁN IRODAHÁZ  
 MALL BEJÁRAT  
 METRÓ ALAGÜT  
 METRÓ ÉS ÁLLJÁRÓ BEJÁRAT  
 ÚJ ÁLLOMÁSPÉLET  
 19.49 VILL. VÉGÁLLOMÁS  
 RÉGI ÁLLOMÁSPÉLET

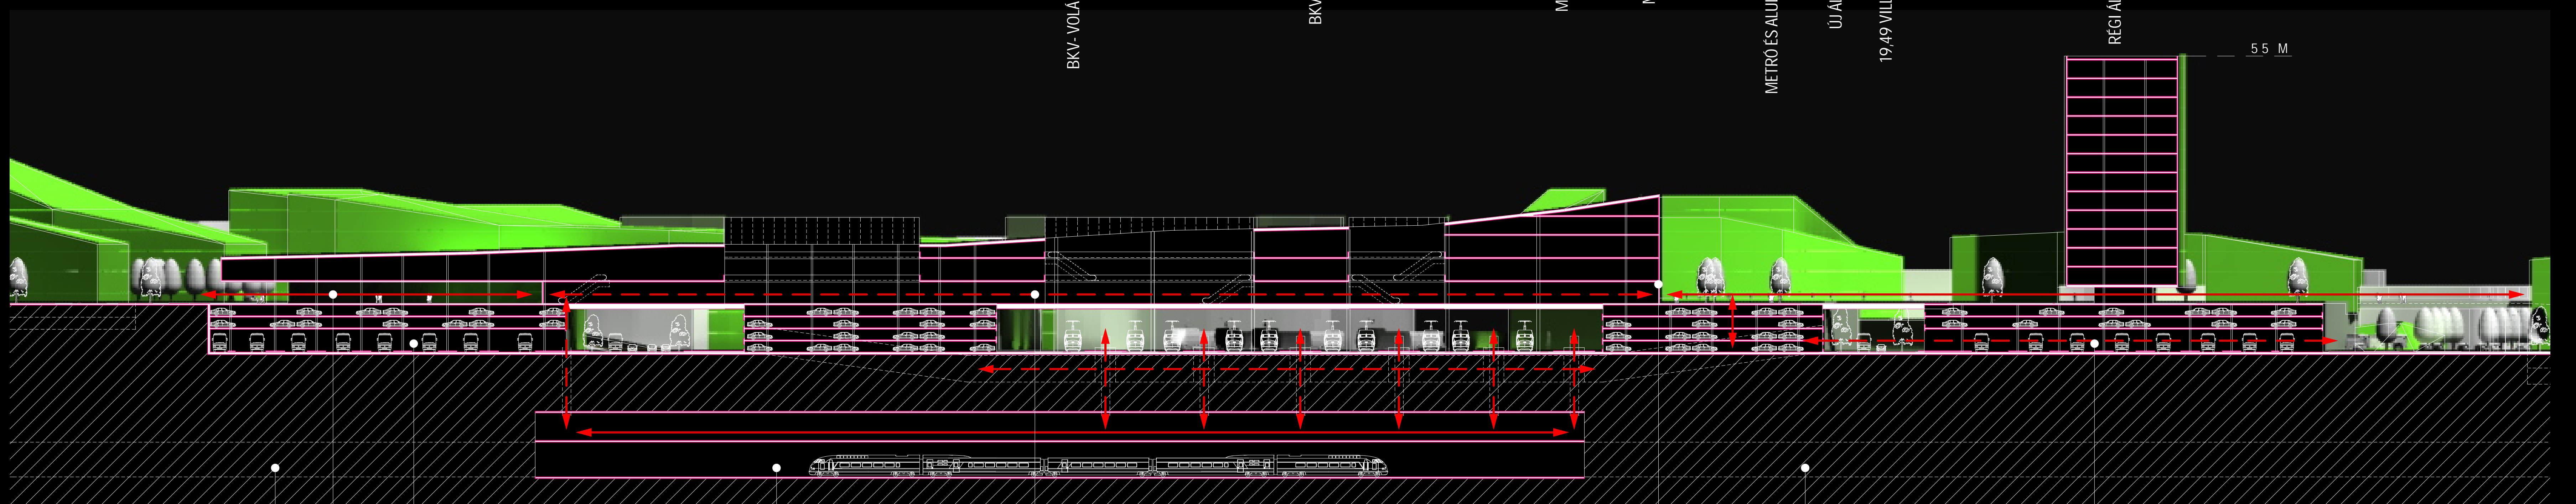

HOSSZMETSZET

METRÓ KIHÚTOVÁGÁNY  
 MALL BEJÁRAT  
 BKV - VOLÁN PÁLYAUDVAR  
 METRÓ ÁLLOMÁS  
 BEVÁSÁRLÓ MALL  
 MALL BEJÁRAT  
 METRÓ ALAGÜT  
 BKV - VOLÁN PÁLYAUDVAR