


KERESZTMETSZET

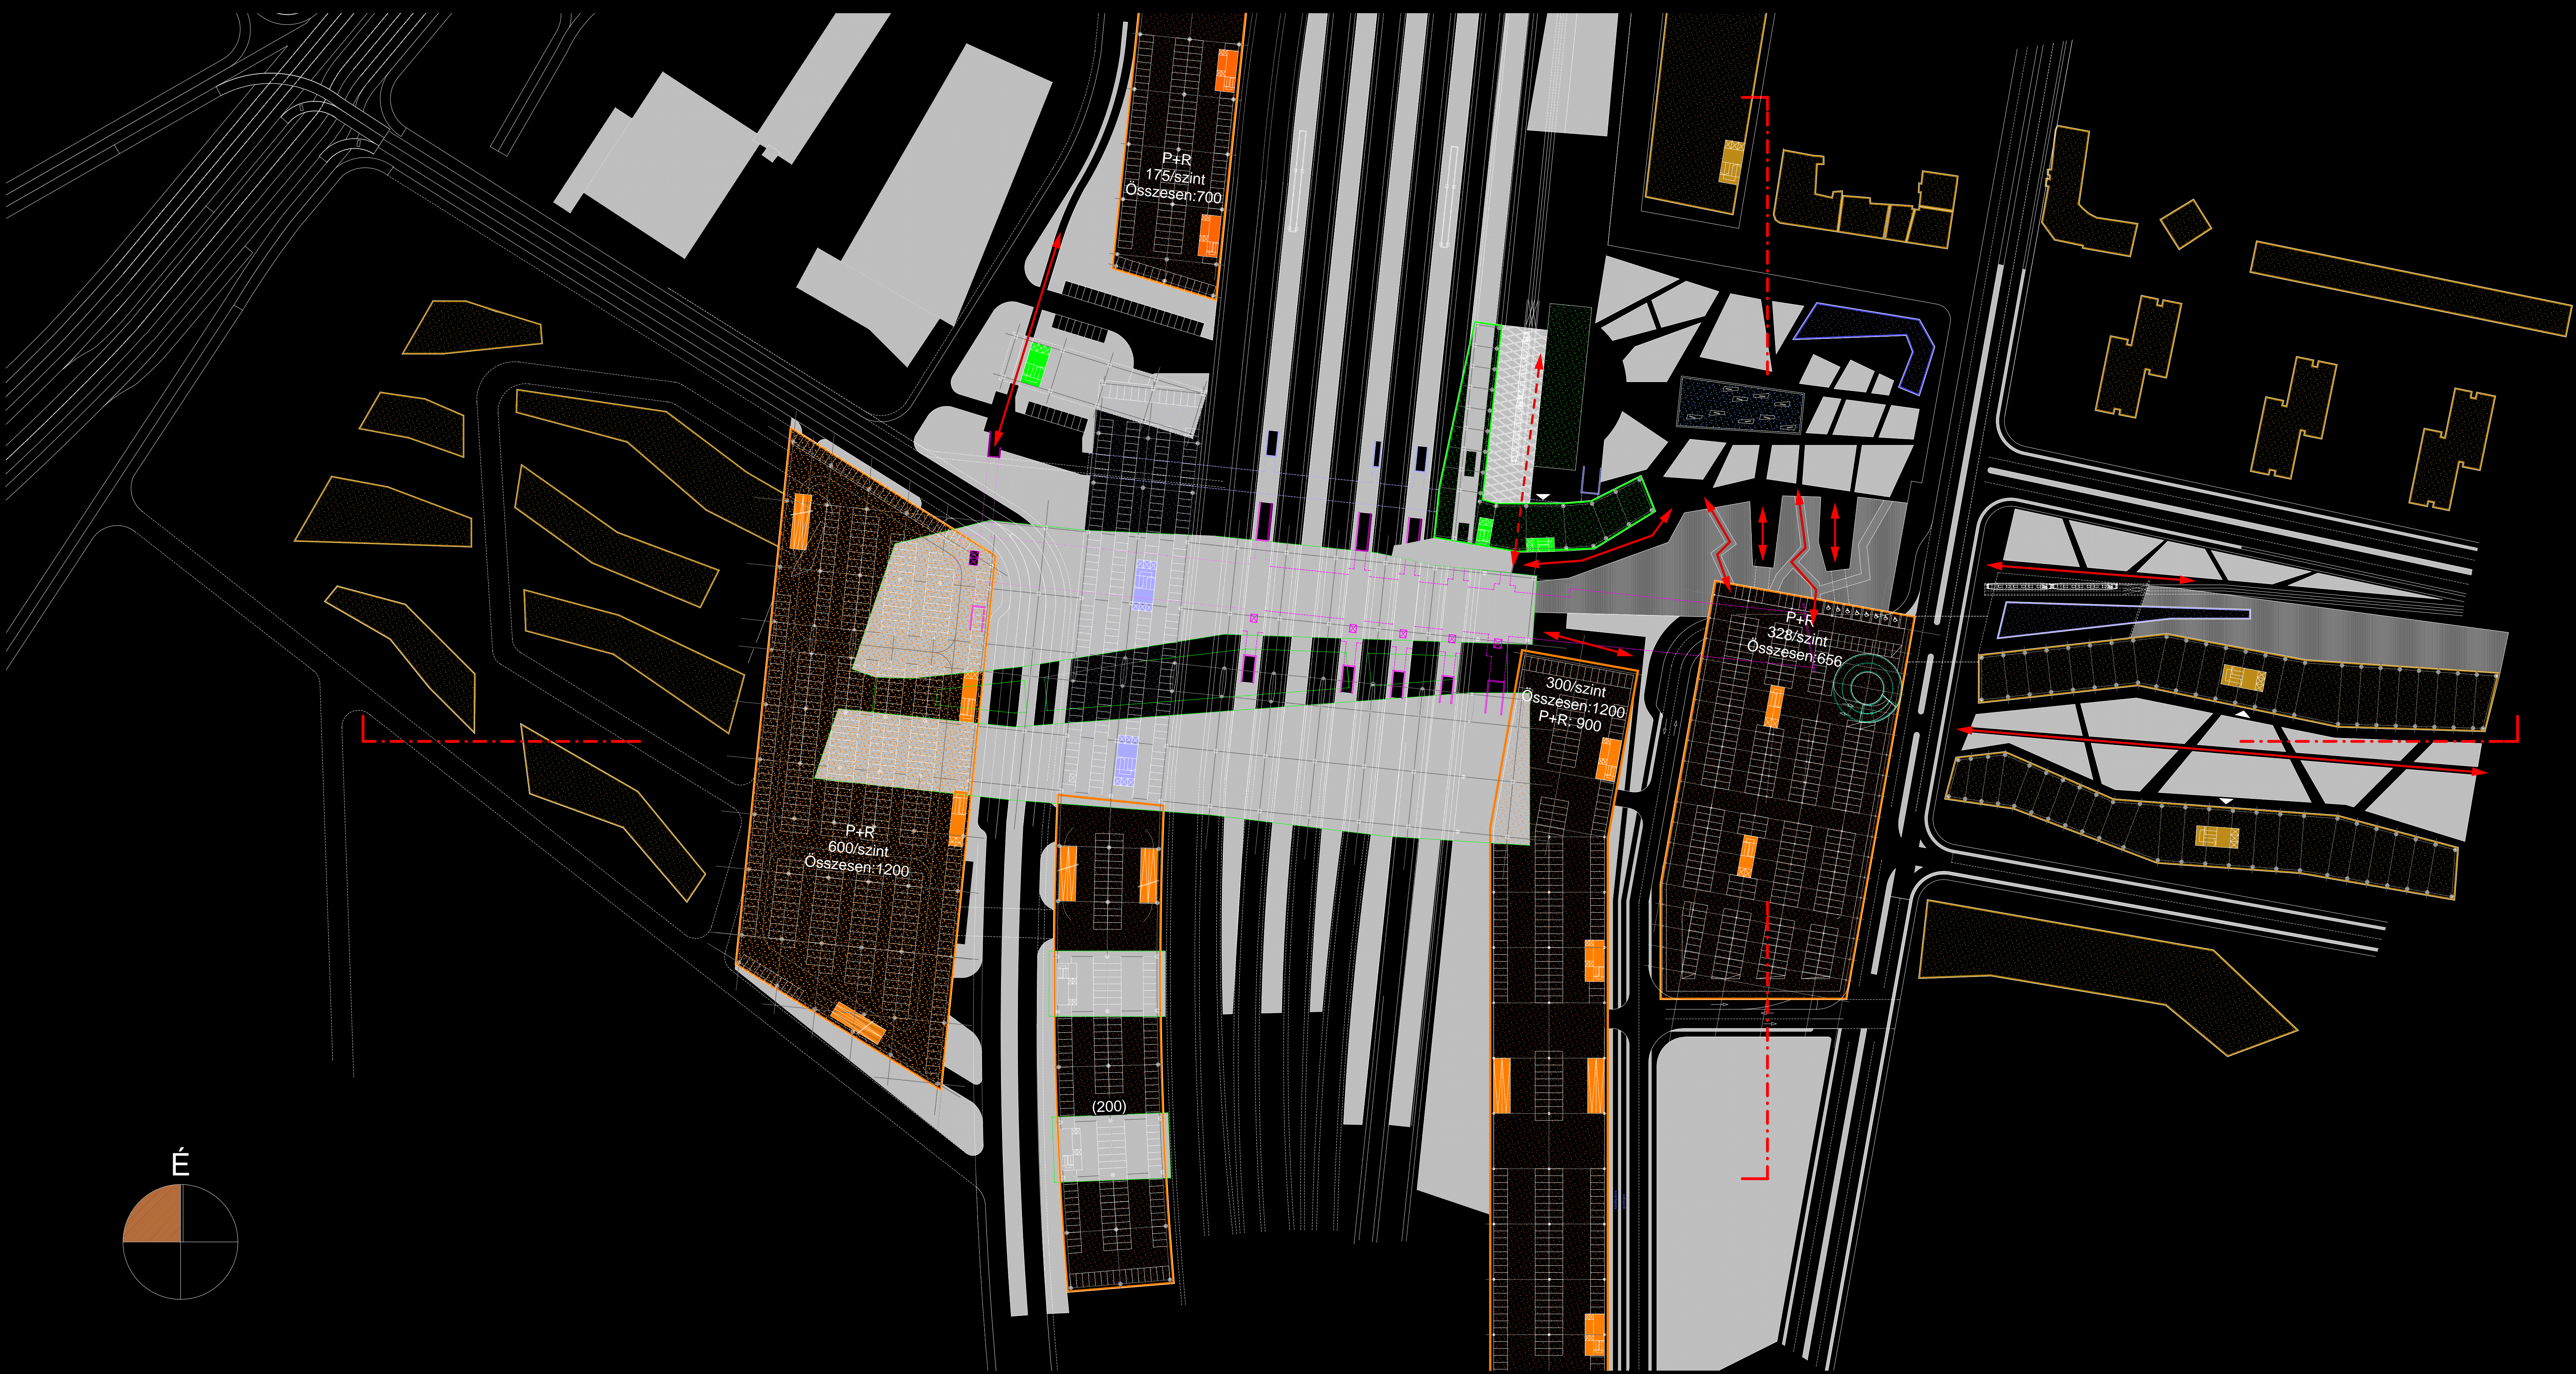

"KELENFÖLDI PÁLYAUDVAR ÉS TÉRSÉGE"

"KELENFÖLDI PÁLYAUDVAR ÉS TÉRSÉGE"

VÁROSRÉNDÉZÉSI-VÁROSEPÍTÉSZETI KÖRNYEZETALAKÍTÁSI ÖTLETPÁLYÁZAT

ALAPRAJZI KONCEPCIÓ P+R

M 1:1000

T-5