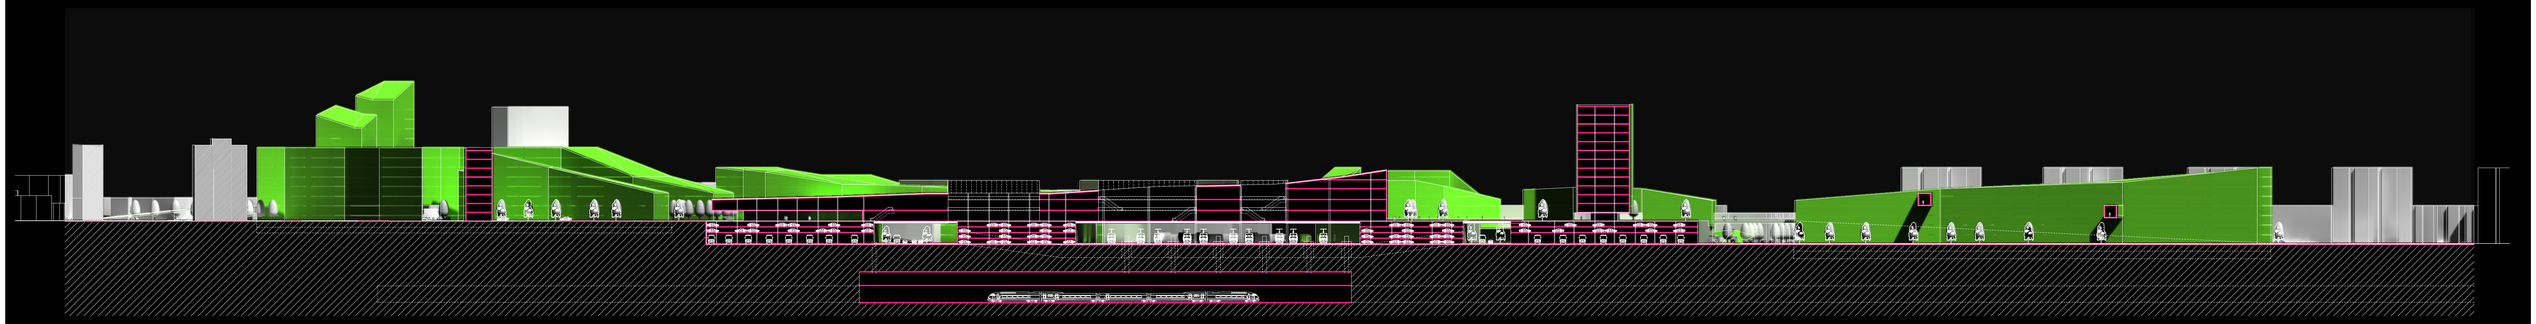

HOSSZMETSZET

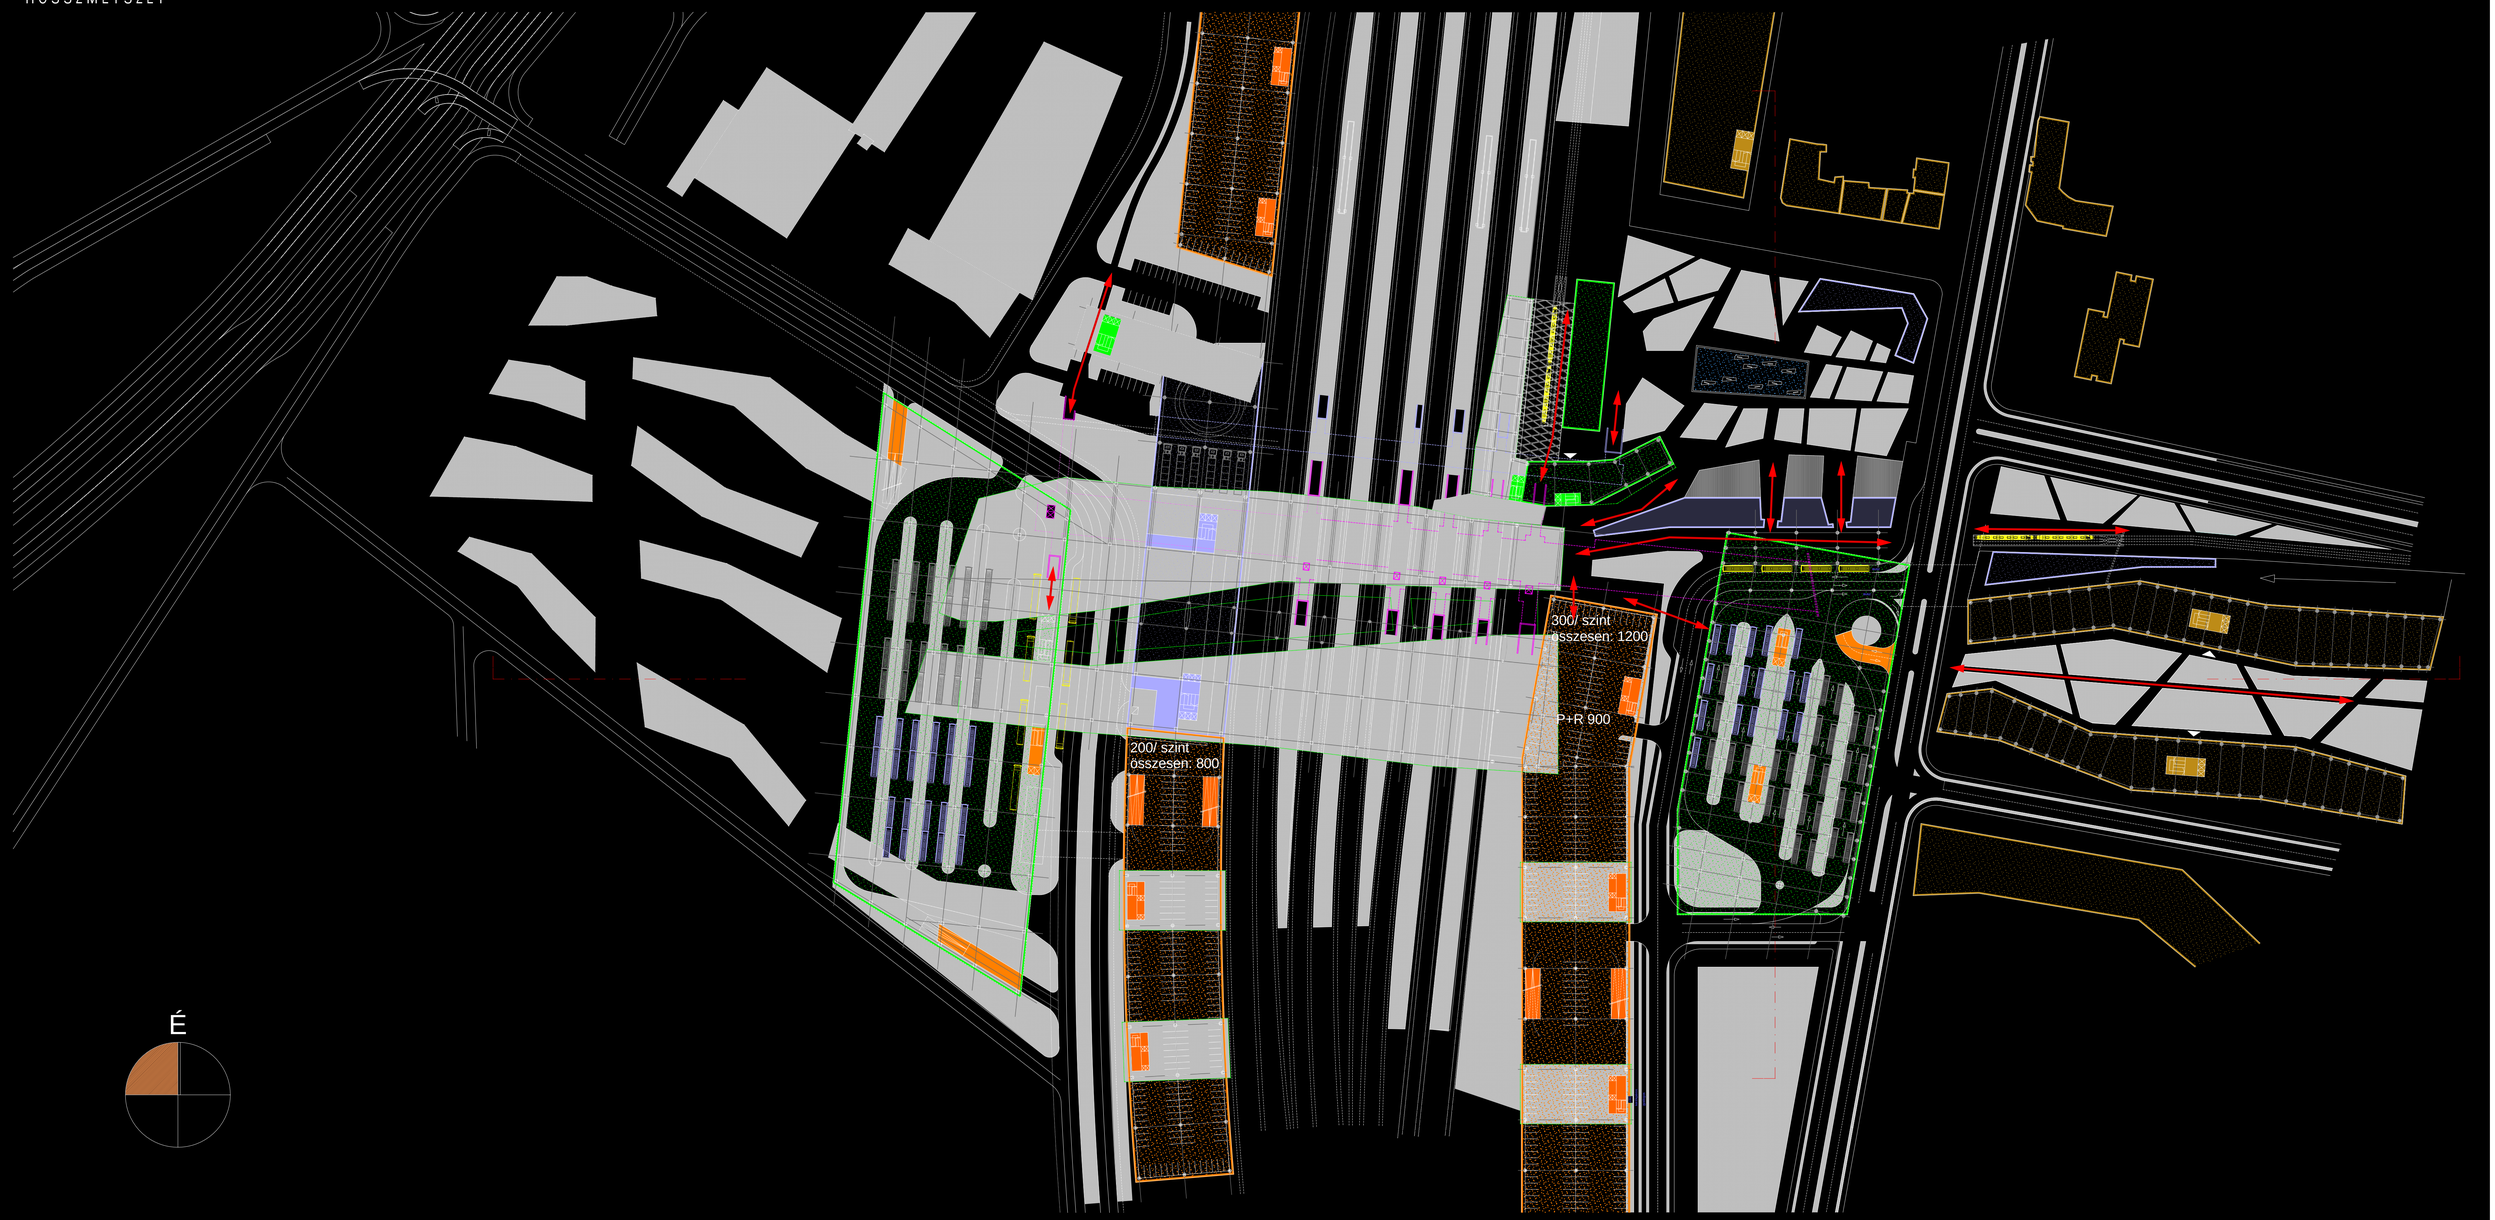

"KELENFÖLDI PÁLYAUDVAR ÉS TÉRSÉGE"

VÁROSRENDEZÉSI-VÁROSÉPÍTÉSZETI-KÖRNYEZETALAKÍTÁSI ÖTLETPÁLYÁZAT

ALAPRAJZI TELEPÍTÉS BKV-VOLÁN

M 1:1000

T-6