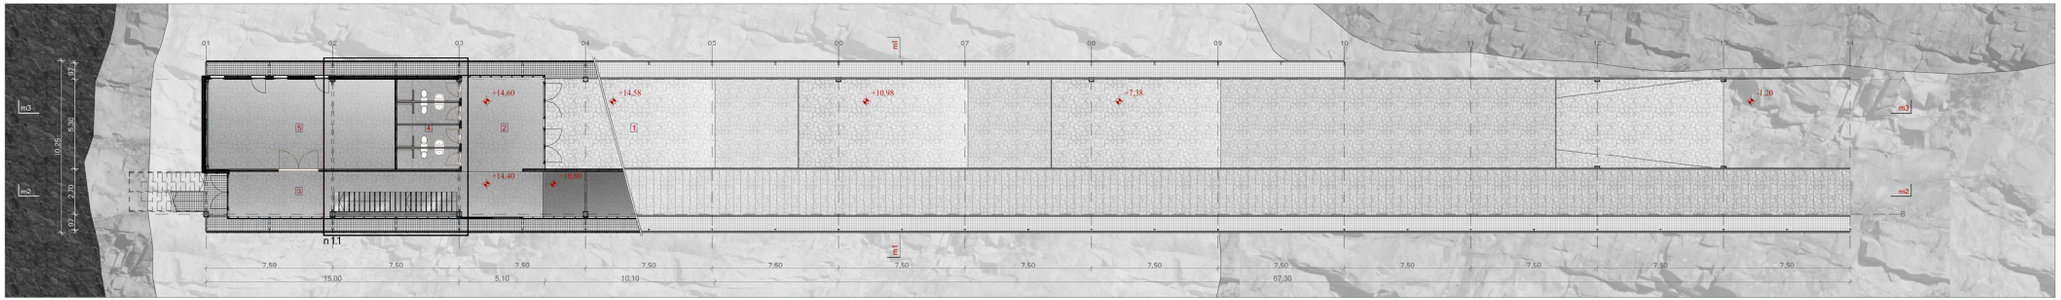

1. TETŐTERASZ k+burkolat 51,78m² 2. KÖZÖSSÉGI TÉR k+burkolat 25,59m² 3. KÖZLEKEDŐ k+burkolat 37,39m² 4. MOSDÓ EGYSÉGEK k+burkolat 19,36m² 5. HÁLÓTEREM k+burkolat 59,46m² 141,52m²

a2

m 1:200

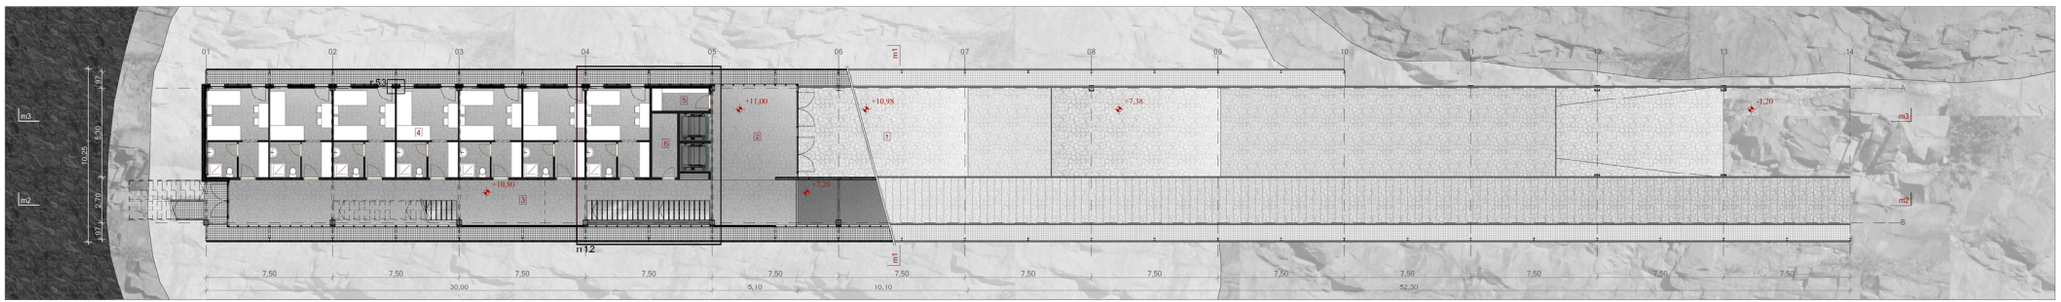

1. TETŐTERASZ k+burkolat 51,78m² 2. KÖZÖSSÉGI TÉR k+burkolat 26,70m² 3. KÖZLEKEDŐ k+burkolat 75,64m² 4. SZÁLLÁS EGYSÉGEK k+burkolat 139,73m² 5. TEAKONYHA k+burkolat 4,57m² 6. RAKTÁR k+burkolat 5,68m² 252,32m²