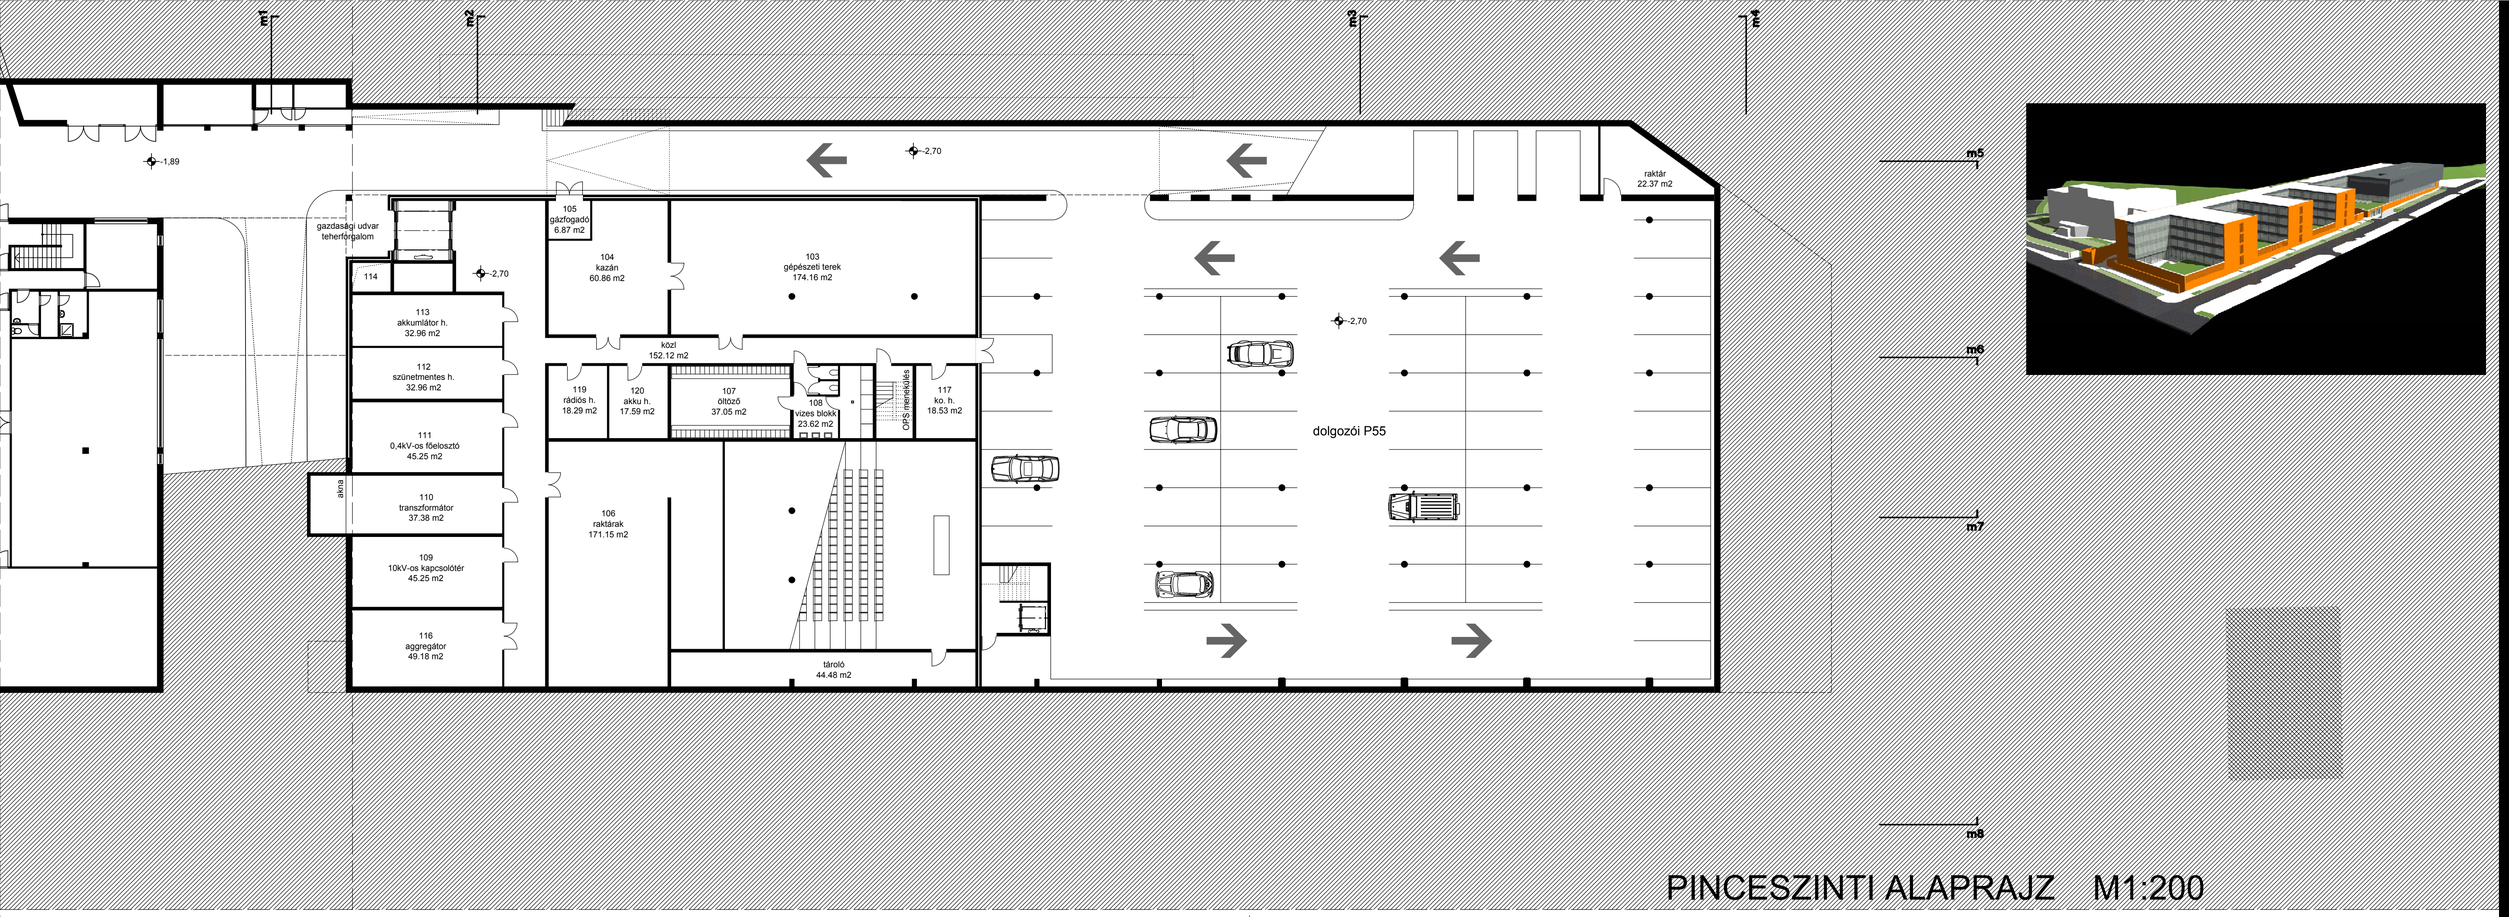

PINCESZINTI ALAPRAJZ M1:200