


	- VENDEGLÁTÁS
	- SZOLGÁLTATÁS
	- SZALLÁS
	- LAKÓ
	- KÖZLEKEDŐ
	- KULTÚRALIS
	- MEGLÉVŐ FUNKCIÓ

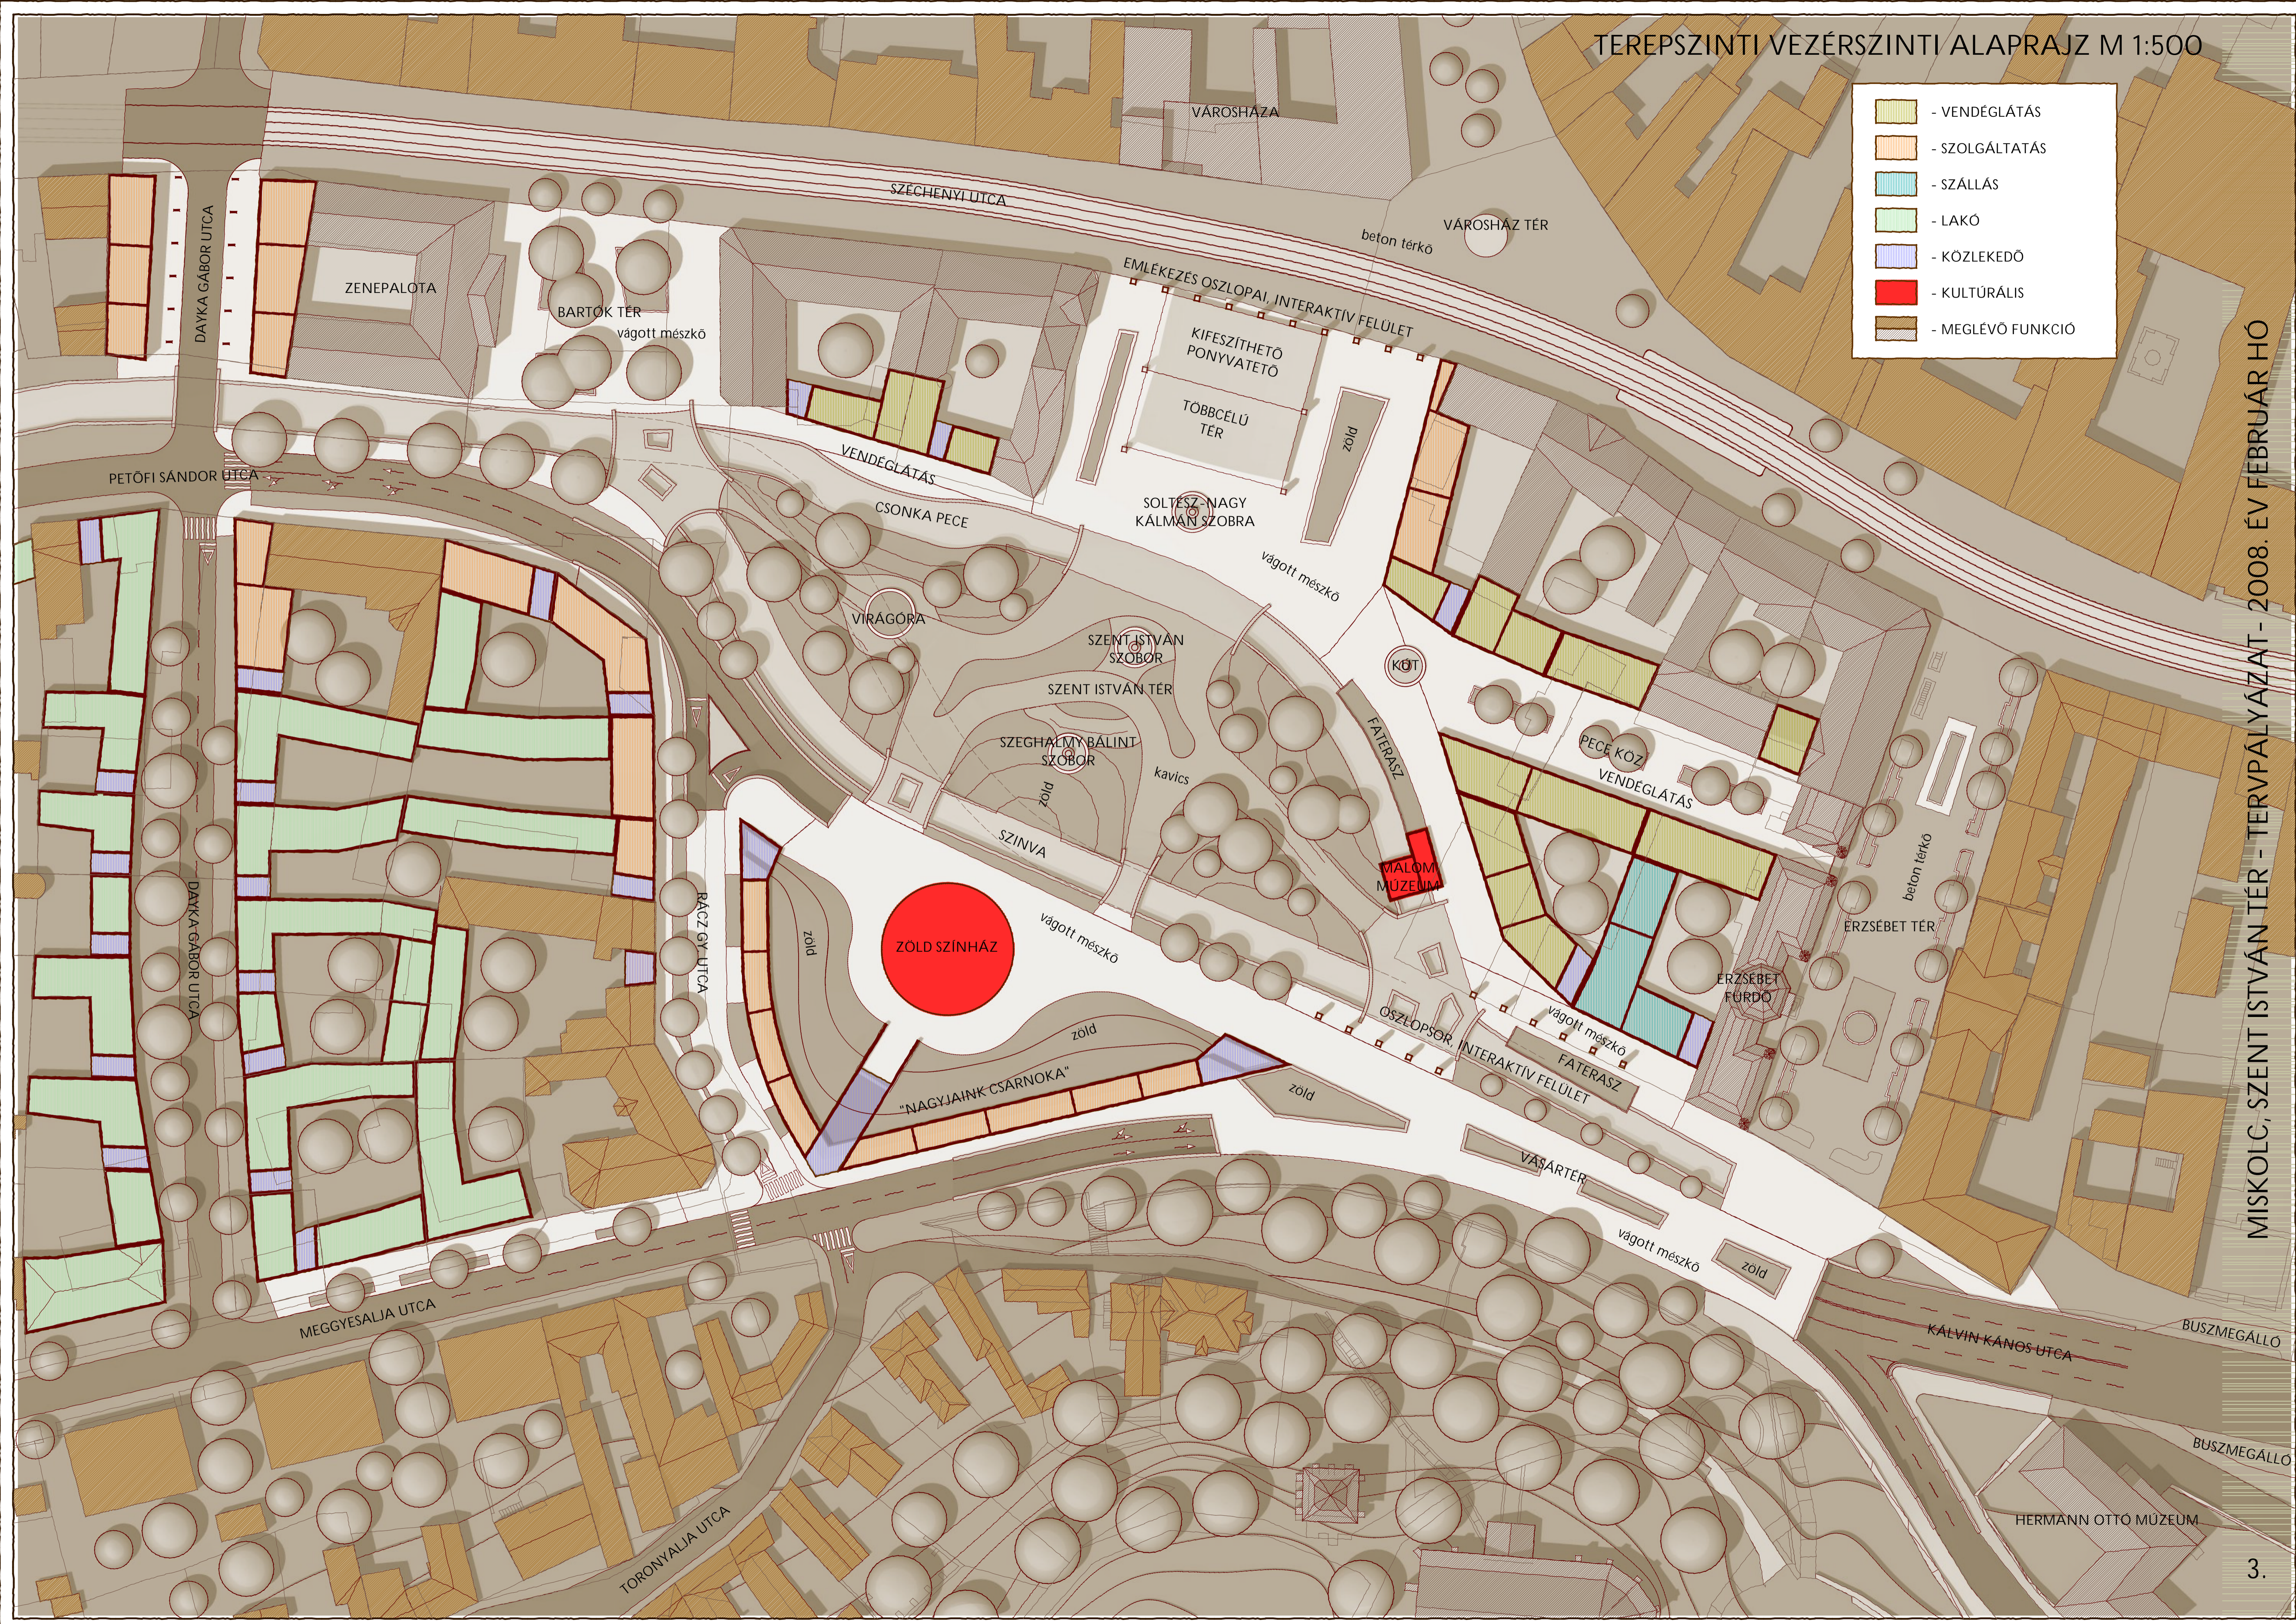

MISKOLC, SZENT ISTVÁN TÉR - TERVPÁLYÁZAT - 2008. ÉV FEBRUÁR HÓ