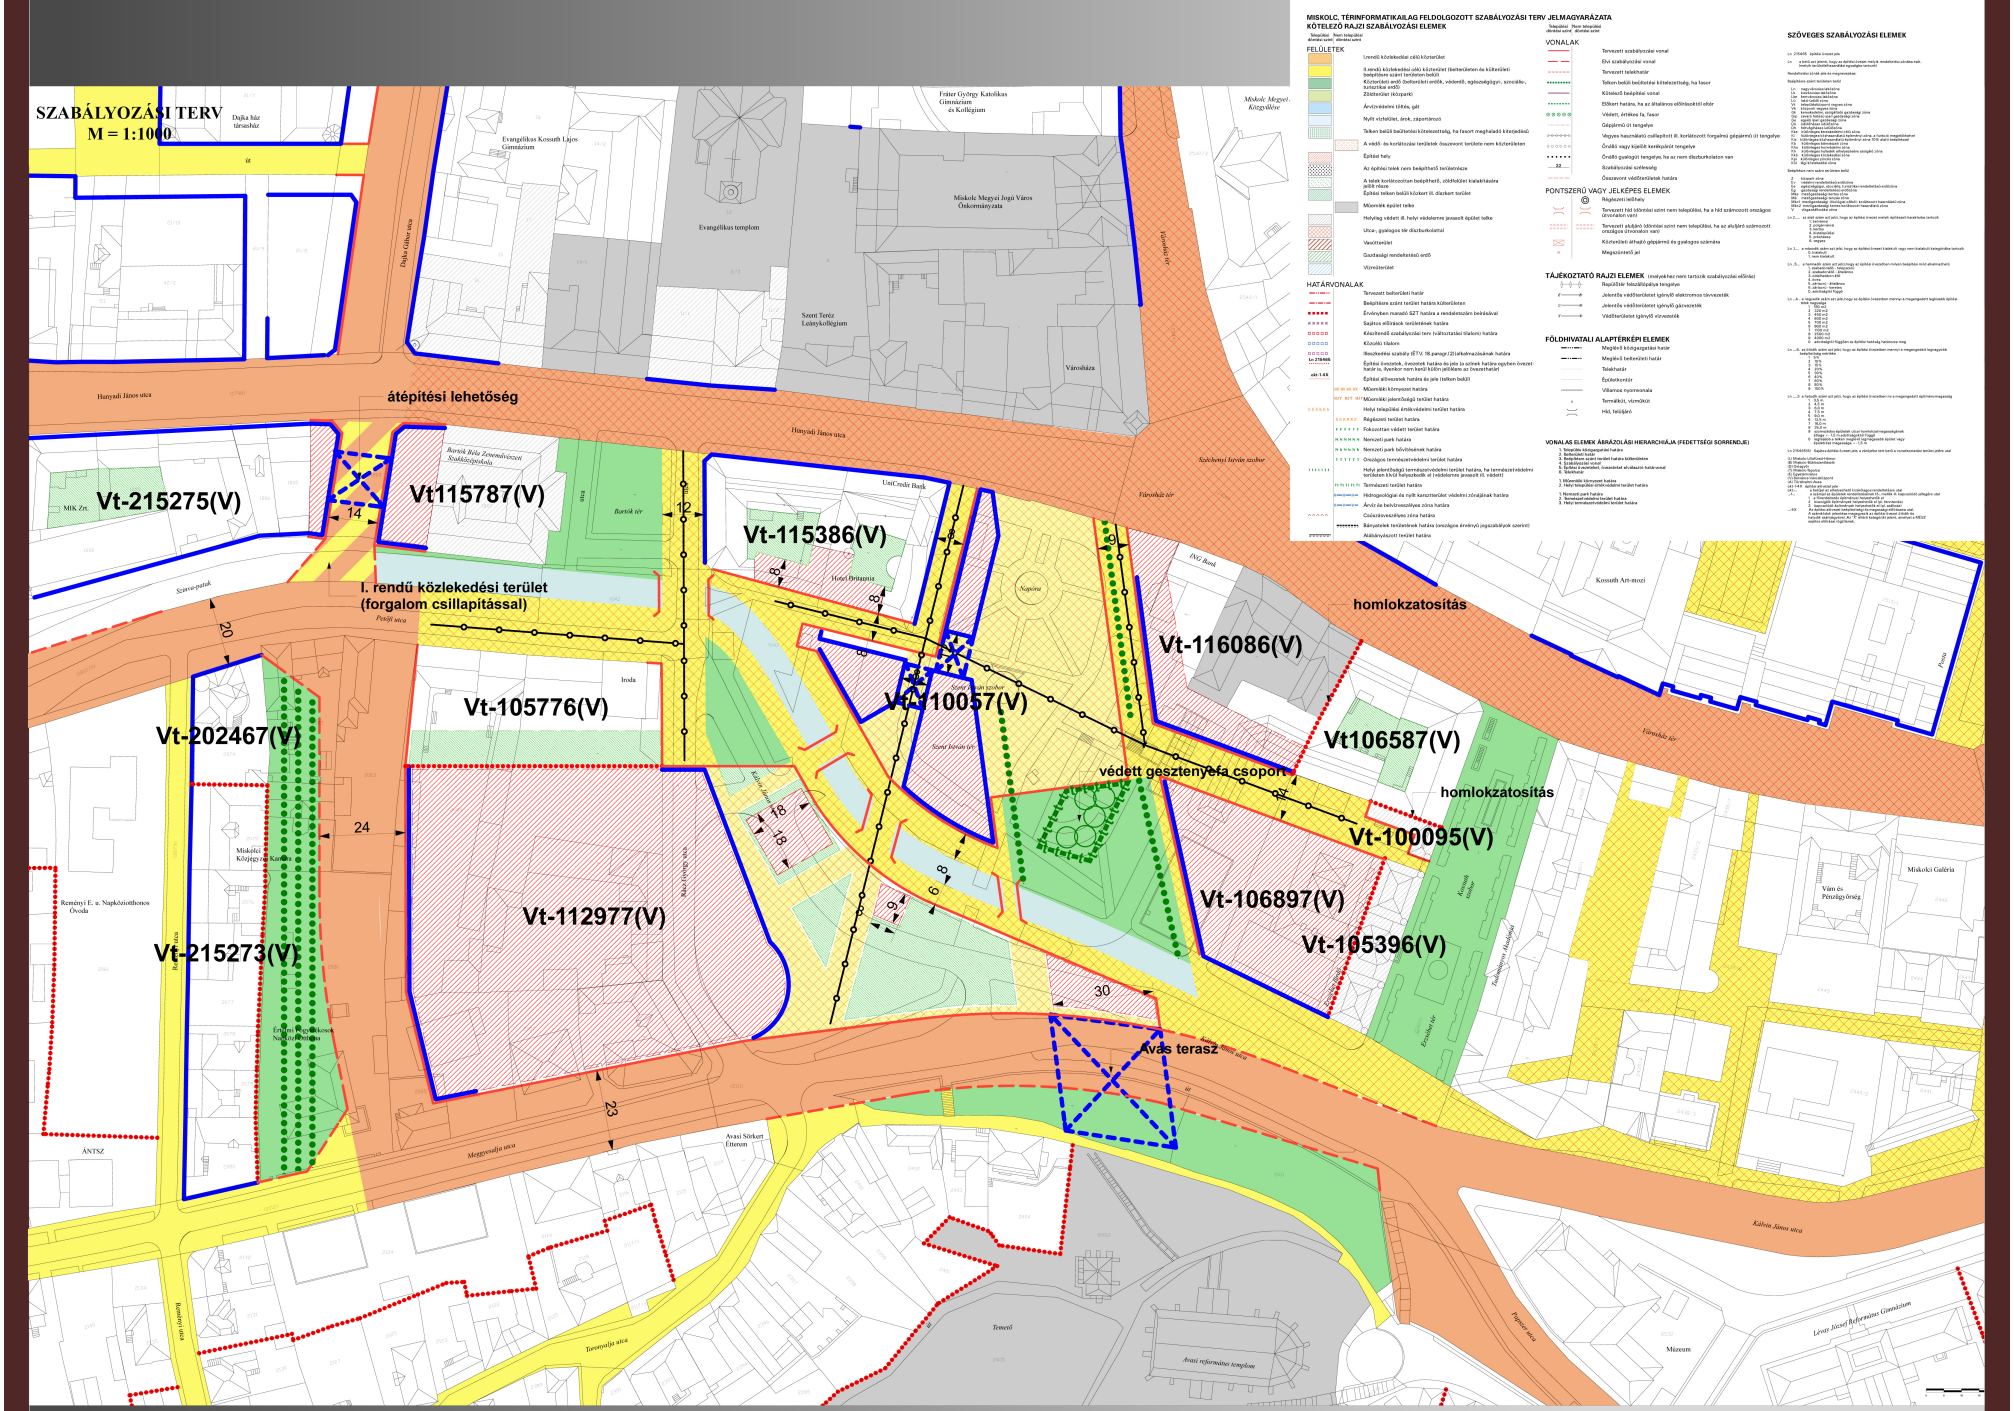
SZABÁLYOZÁSI TERV
M = 1:1000
átépítési lehetőség
Vt-215275(V)
Vt115787(V)
Vt-115386(V)
I. rendű közlekedési terület
(forgalom csillapítással)
homlokzatosítás
Vt-116086(V)
Vt-110057(V)
Vt-105776(V)
Vt-202467(V)
Vt106587(V)
homlokzatosítás
védett gesztenyefa csoport
Vt-100095(V)
Vt-106897(V)
Vt-105396(V)
Vt-112977(V)
Vt-215273(V)
Avas terasz
Hunyadi János utca
Szent István tér
Petőfi utca
Meggyoszlja utca
Kálvin János utca
Bartók tér
Városháza
Evangélikus templom
Szent Imre herceg szobra
Avasi református templom
Toronyalja utca
Bartók Béla Zeneművészeti Szakközépiskola
Miskolci Egyetem Központi Könyvtára
Miskolci Galéria
Kossuth Art-mozi
Miskolci Megyei Jogú Város Önkormányzata
Szent Teréz Leánykollégium
Fráter György Katolikus Gimnázium és Kollégium
Evangélikus Kossuth Lajos Gimnázium
Beményi E. u. Napközithonos Óvoda
Miskolci Közjegyzői Kamara
Iroda
ÁNTSZ
Vám és Pénzügyőrség
Múzeum
Lévay József Református Gimnázium
Tower
MISKOLC TÉRINFORMATIKAILAG FELDOLGOZOTT SZABÁLYOZÁSI TERV JELMAGYARÁZATA
KÖTELEZŐ RAJZI SZABÁLYOZÁSI ELEMEK
FELÜLETEK
VONALAK
PONTSZERŰ VAGY JELKÉPES ELEMEK
HATÁRVONALAK
TÁJÉKOZTATÓ RAJZI ELEMEK
FÖLDHIVATALI ALAPTÉRKÉPI ELEMEK
SZÖVEGES SZABÁLYOZÁSI ELEMEK