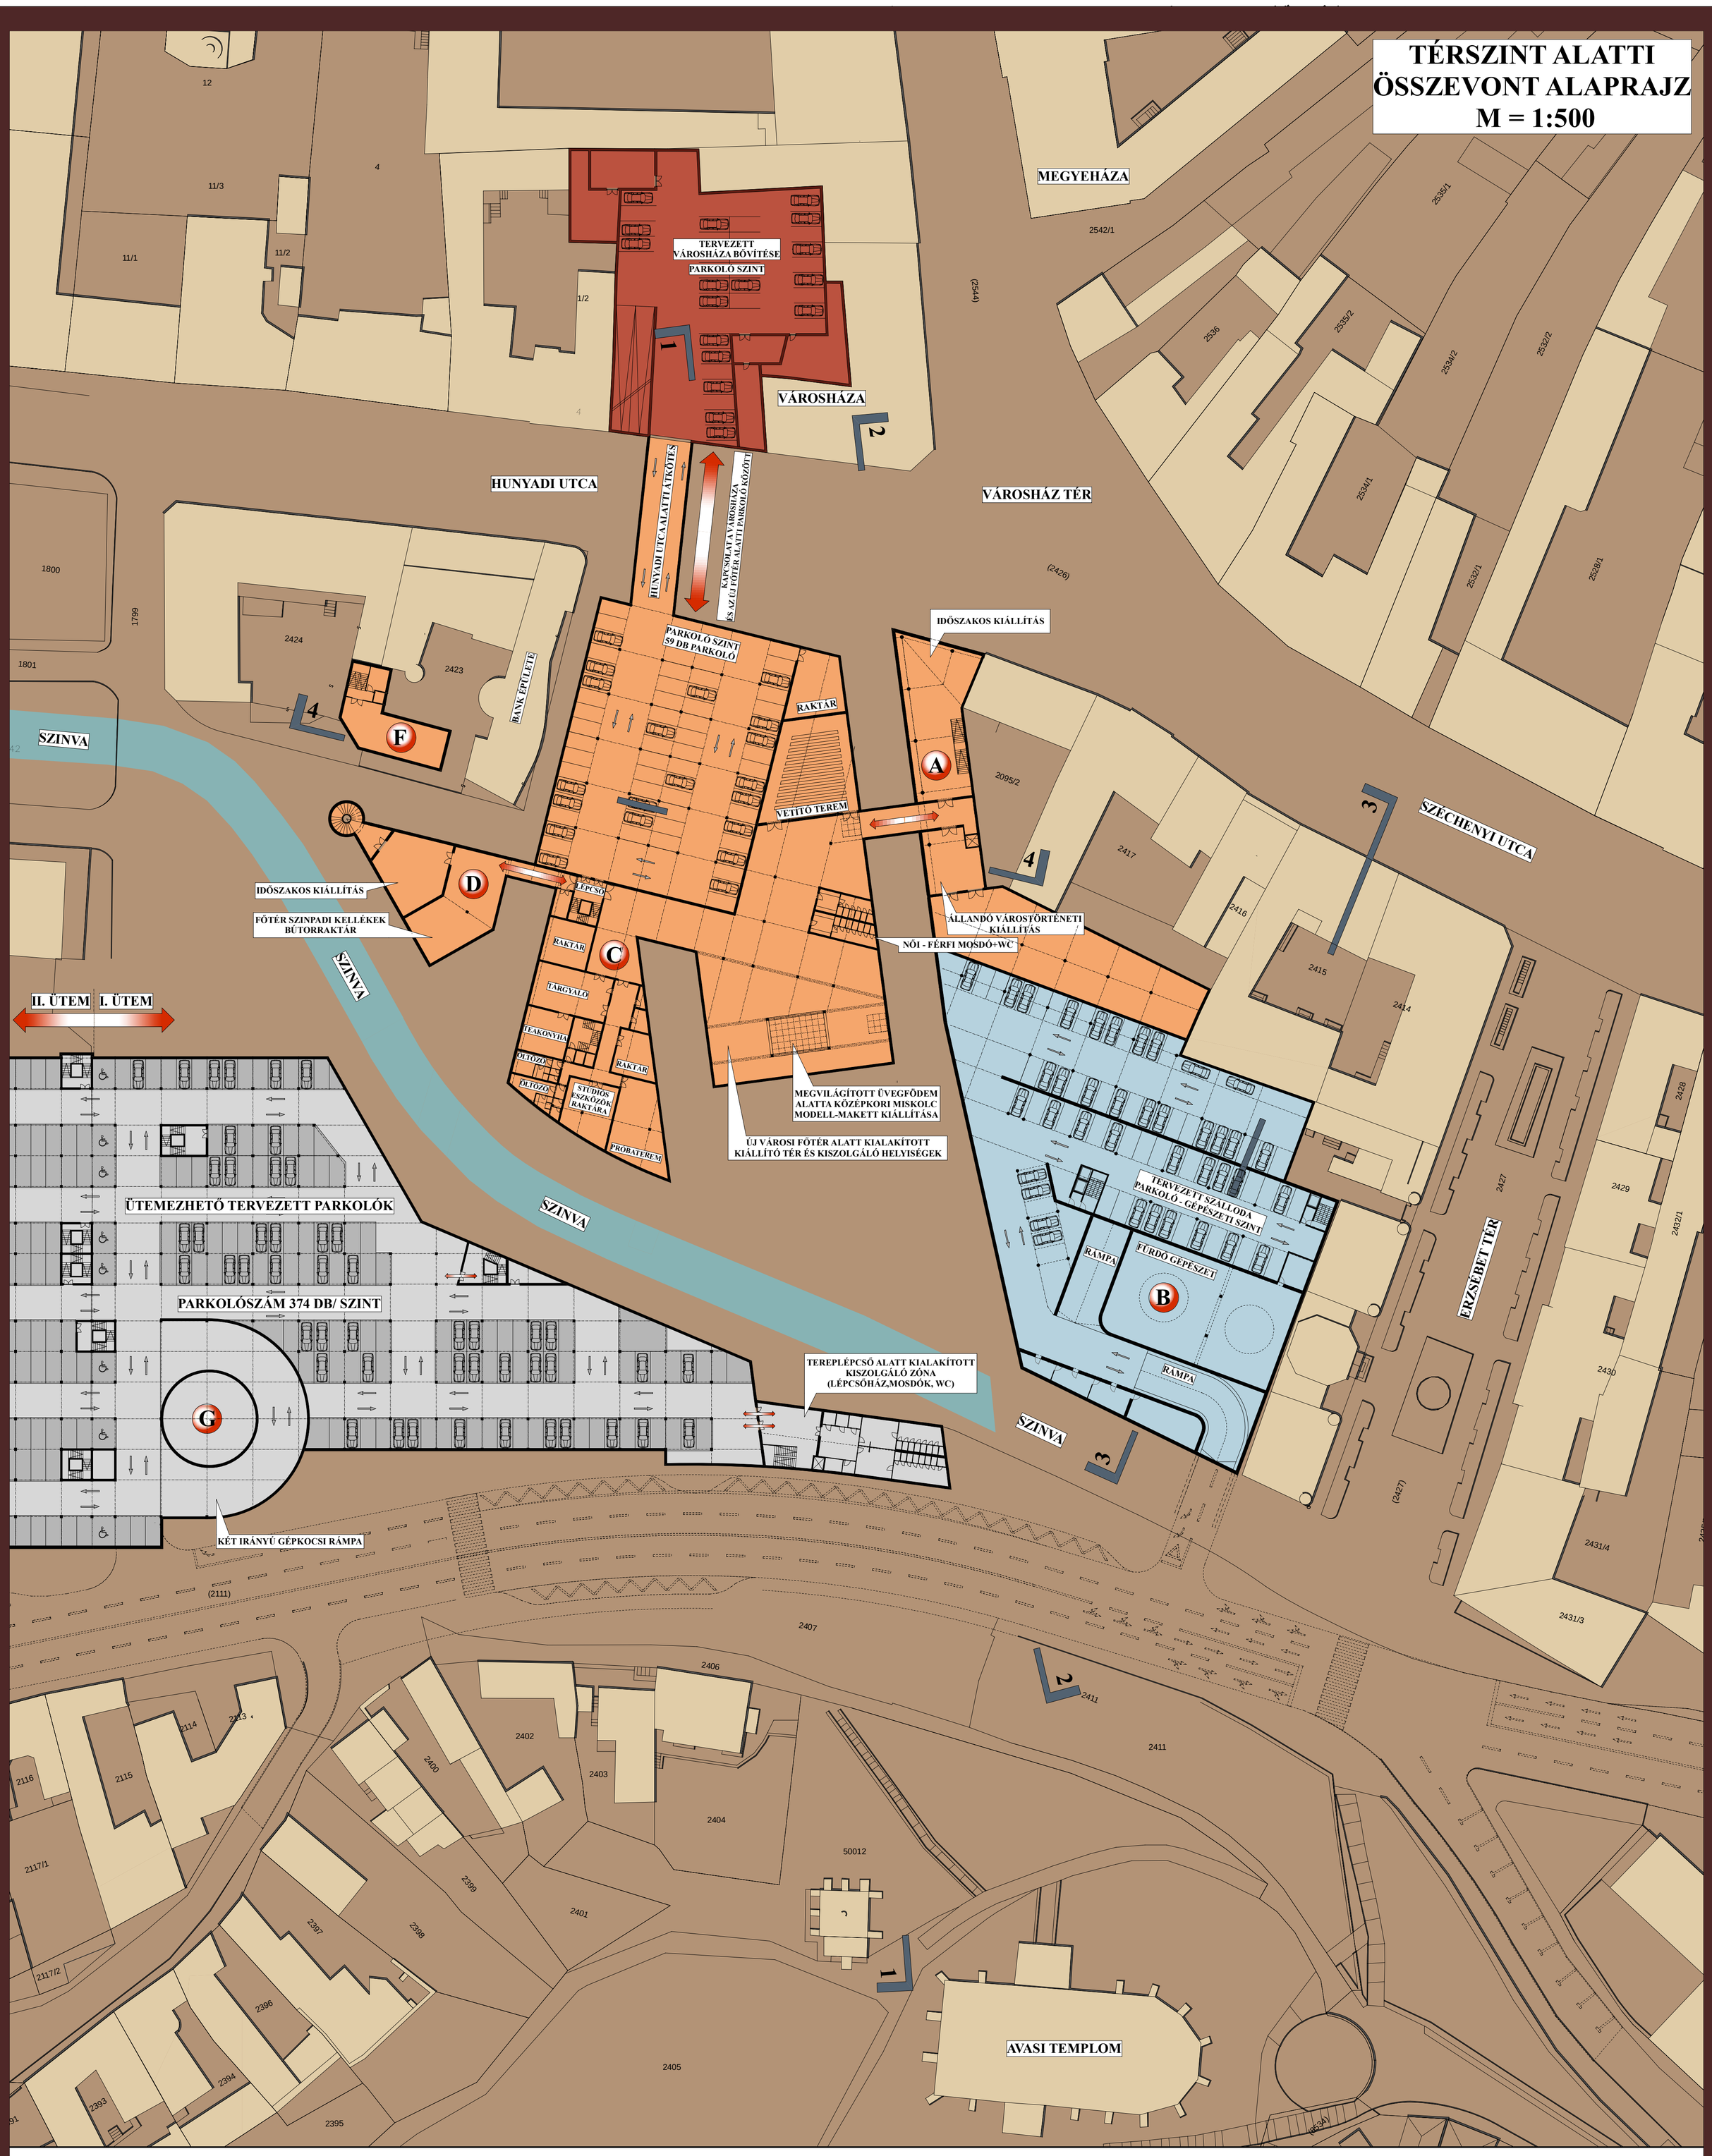TÉRSZINT ALATTI ÖSSZEVONT ALAPRAJZ
M = 1:500