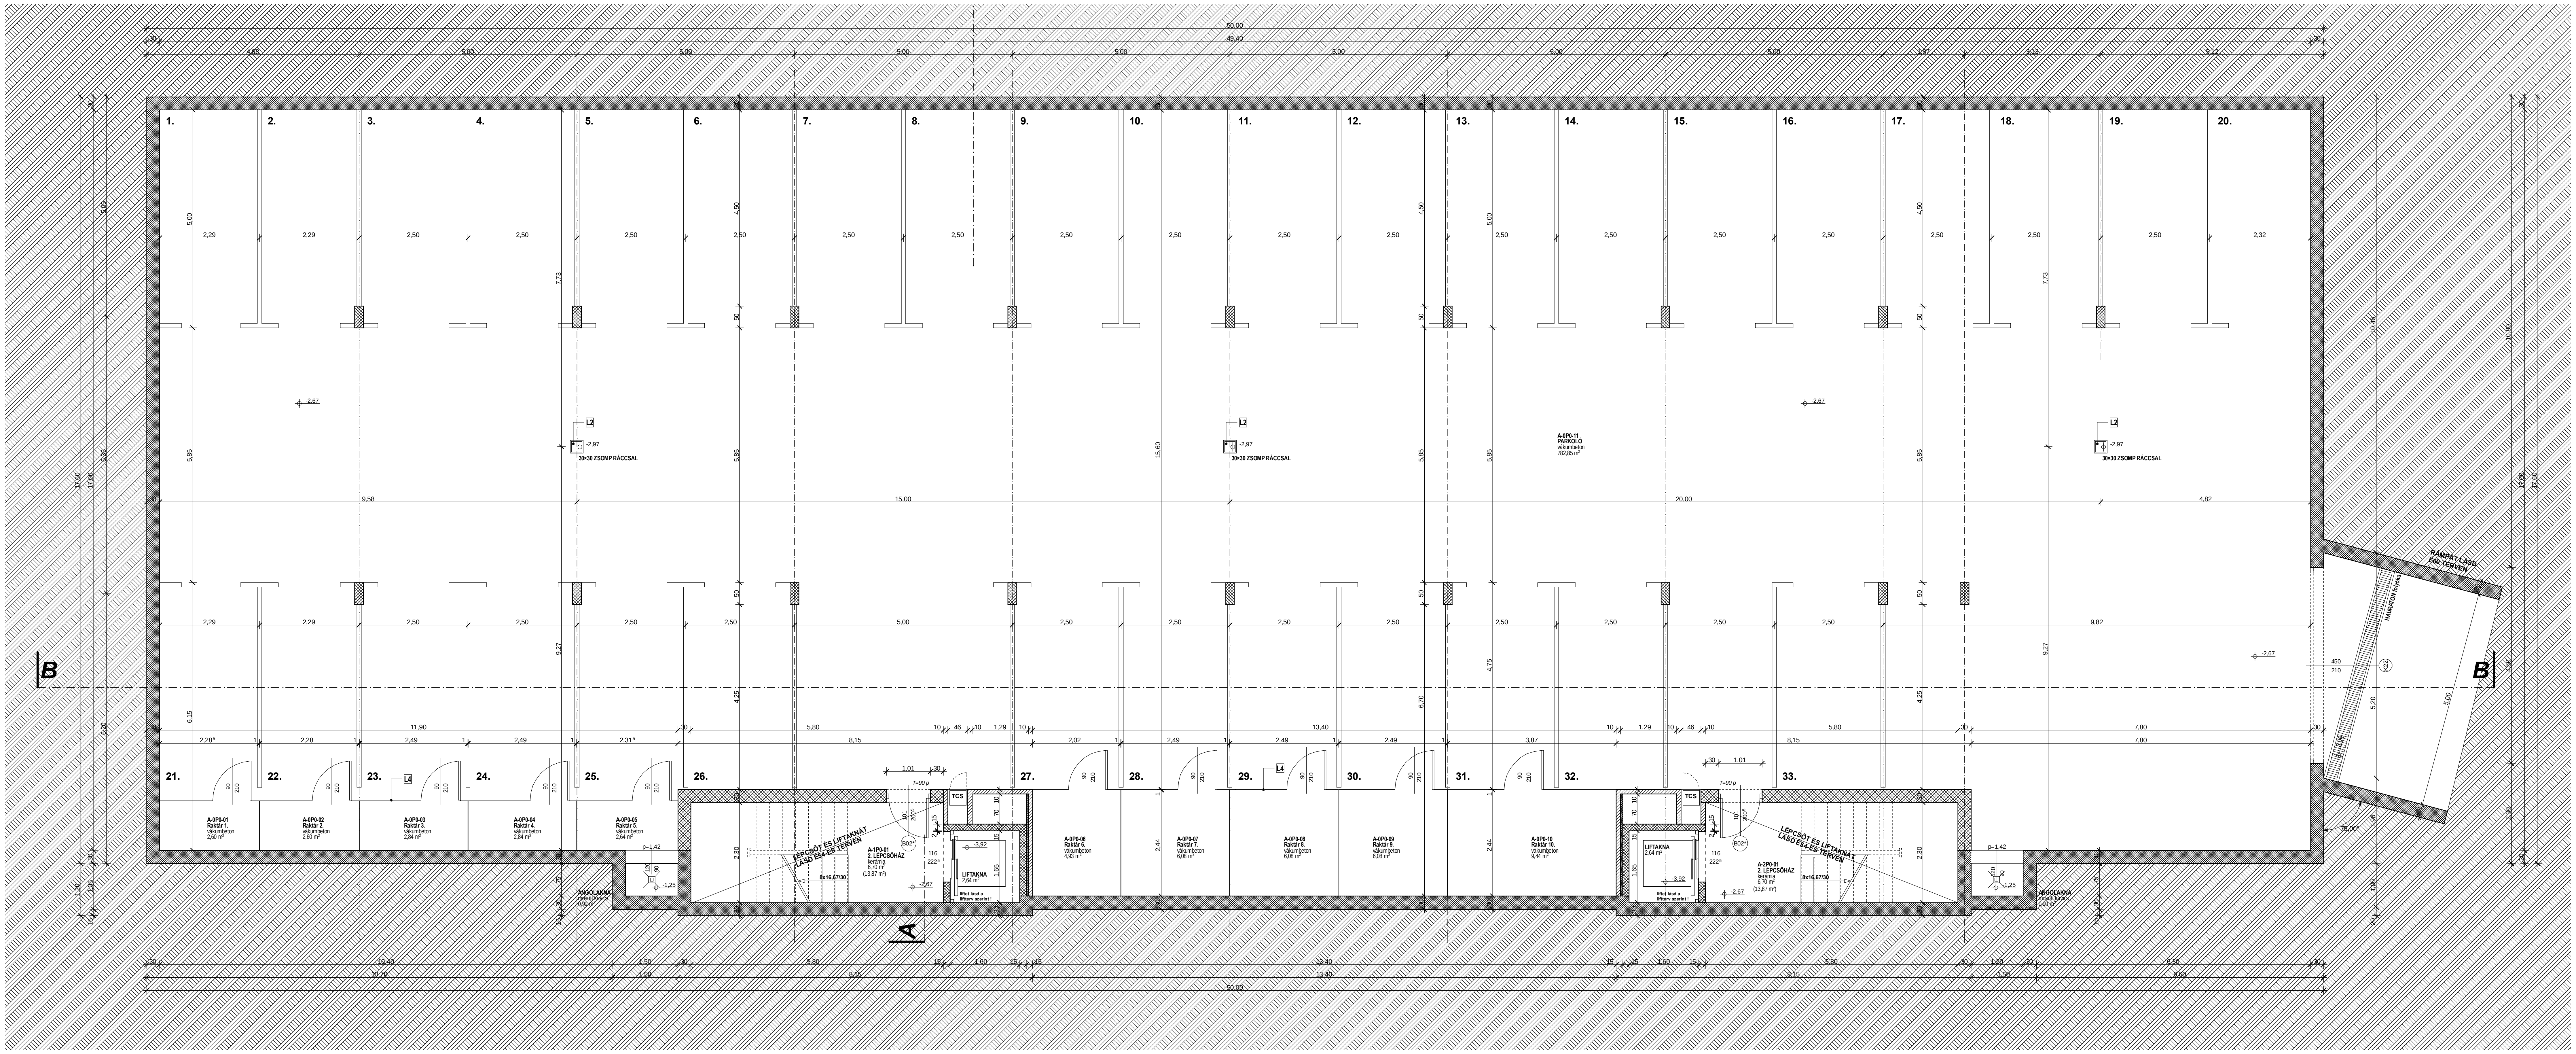

1.
2.
3.
4.
5.
6.
7.
8.
9.
10.
11.
12.
13.
14.
15.
16.
17.
18.
19.
20.
21.
22.
23.
24.
25.
26.
27.
28.
29.
30.
31.
32.
33.
A-0P0-11
PARKOLÓ
vákumbeton
782,85 m²
30×30 ZSOMP RÁCCSAL
L2
L4
-2,67
-2,97
A-0P0-01
Raktár 1.
vákumbeton
2,60 m²
A-0P0-02
Raktár 2.
vákumbeton
2,60 m²
A-0P0-03
Raktár 3.
vákumbeton
2,84 m²
A-0P0-04
Raktár 4.
vákumbeton
2,84 m²
A-0P0-05
Raktár 5.
vákumbeton
2,64 m²
A-0P0-06
Raktár 6.
vákumbeton
4,93 m²
A-0P0-07
Raktár 7.
vákumbeton
6,08 m²
A-0P0-08
Raktár 8.
vákumbeton
6,08 m²
A-0P0-09
Raktár 9.
vákumbeton
6,08 m²
A-0P0-10
Raktár 10.
vákumbeton
9,44 m²
A-1P0-01
2. LÉPCSŐHÁZ
kerámia
6,70 m²
(13,87 m²)
A-2P0-01
2. LÉPCSŐHÁZ
kerámia
6,70 m²
(13,87 m²)
LÉPCSŐT ÉS LIFTAKNÁT
LÁSD E54-ES TERVEN
LIFTAKNA
2,64 m²
liftet lásd a
liftterv szerint !
TCS
B02*
T=90 p
8x16,67/30
-3,92
ANGOLAKNA
mosott kavics
0,90 m²
p=1,42
-1,25
RÁMPÁT LÁSD
E60 TERVEN
HAURATON folyóka
K22
75,00°
B
A
50,00
49,40