





FÖLDSZINTI ALPRAJZ		1037. Budapest, Perényi ut 15./C tel/fax: 250-0620 pebur@mail.eol.hu	
E-3		STUDIO BL.	
M=1:200		szálloda építés, Hungária fürdő rekonstrukció	
felelős építész tervező:		Hegedus Péter E/1-01-1074/12	
építész munkatárs:		Bolyó Agnes E/1-01-0696/12	
Bolyó Agnes E/1-01-0696/12		Bercsak Zoltán E/1-01-0662/08	
Vincze Mária E/2-13-0978		Szabó Levente G1-07-0910	
Státusz tervező:		Surányi György T-1-01-0104	
Gépező tervező:		Kovács Lászlóné SZVI 01 0273	
Elektr. tervező:		Kovács Lászlóné SZVI 01 0273	
2008.03.			

-  megl. téglás szerkezet
-  vasbeton szerkezet
-  válaszfal szerkezet

(10-19 és 38 sz. helyiséget lásd a galéria alaprajzon)

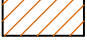

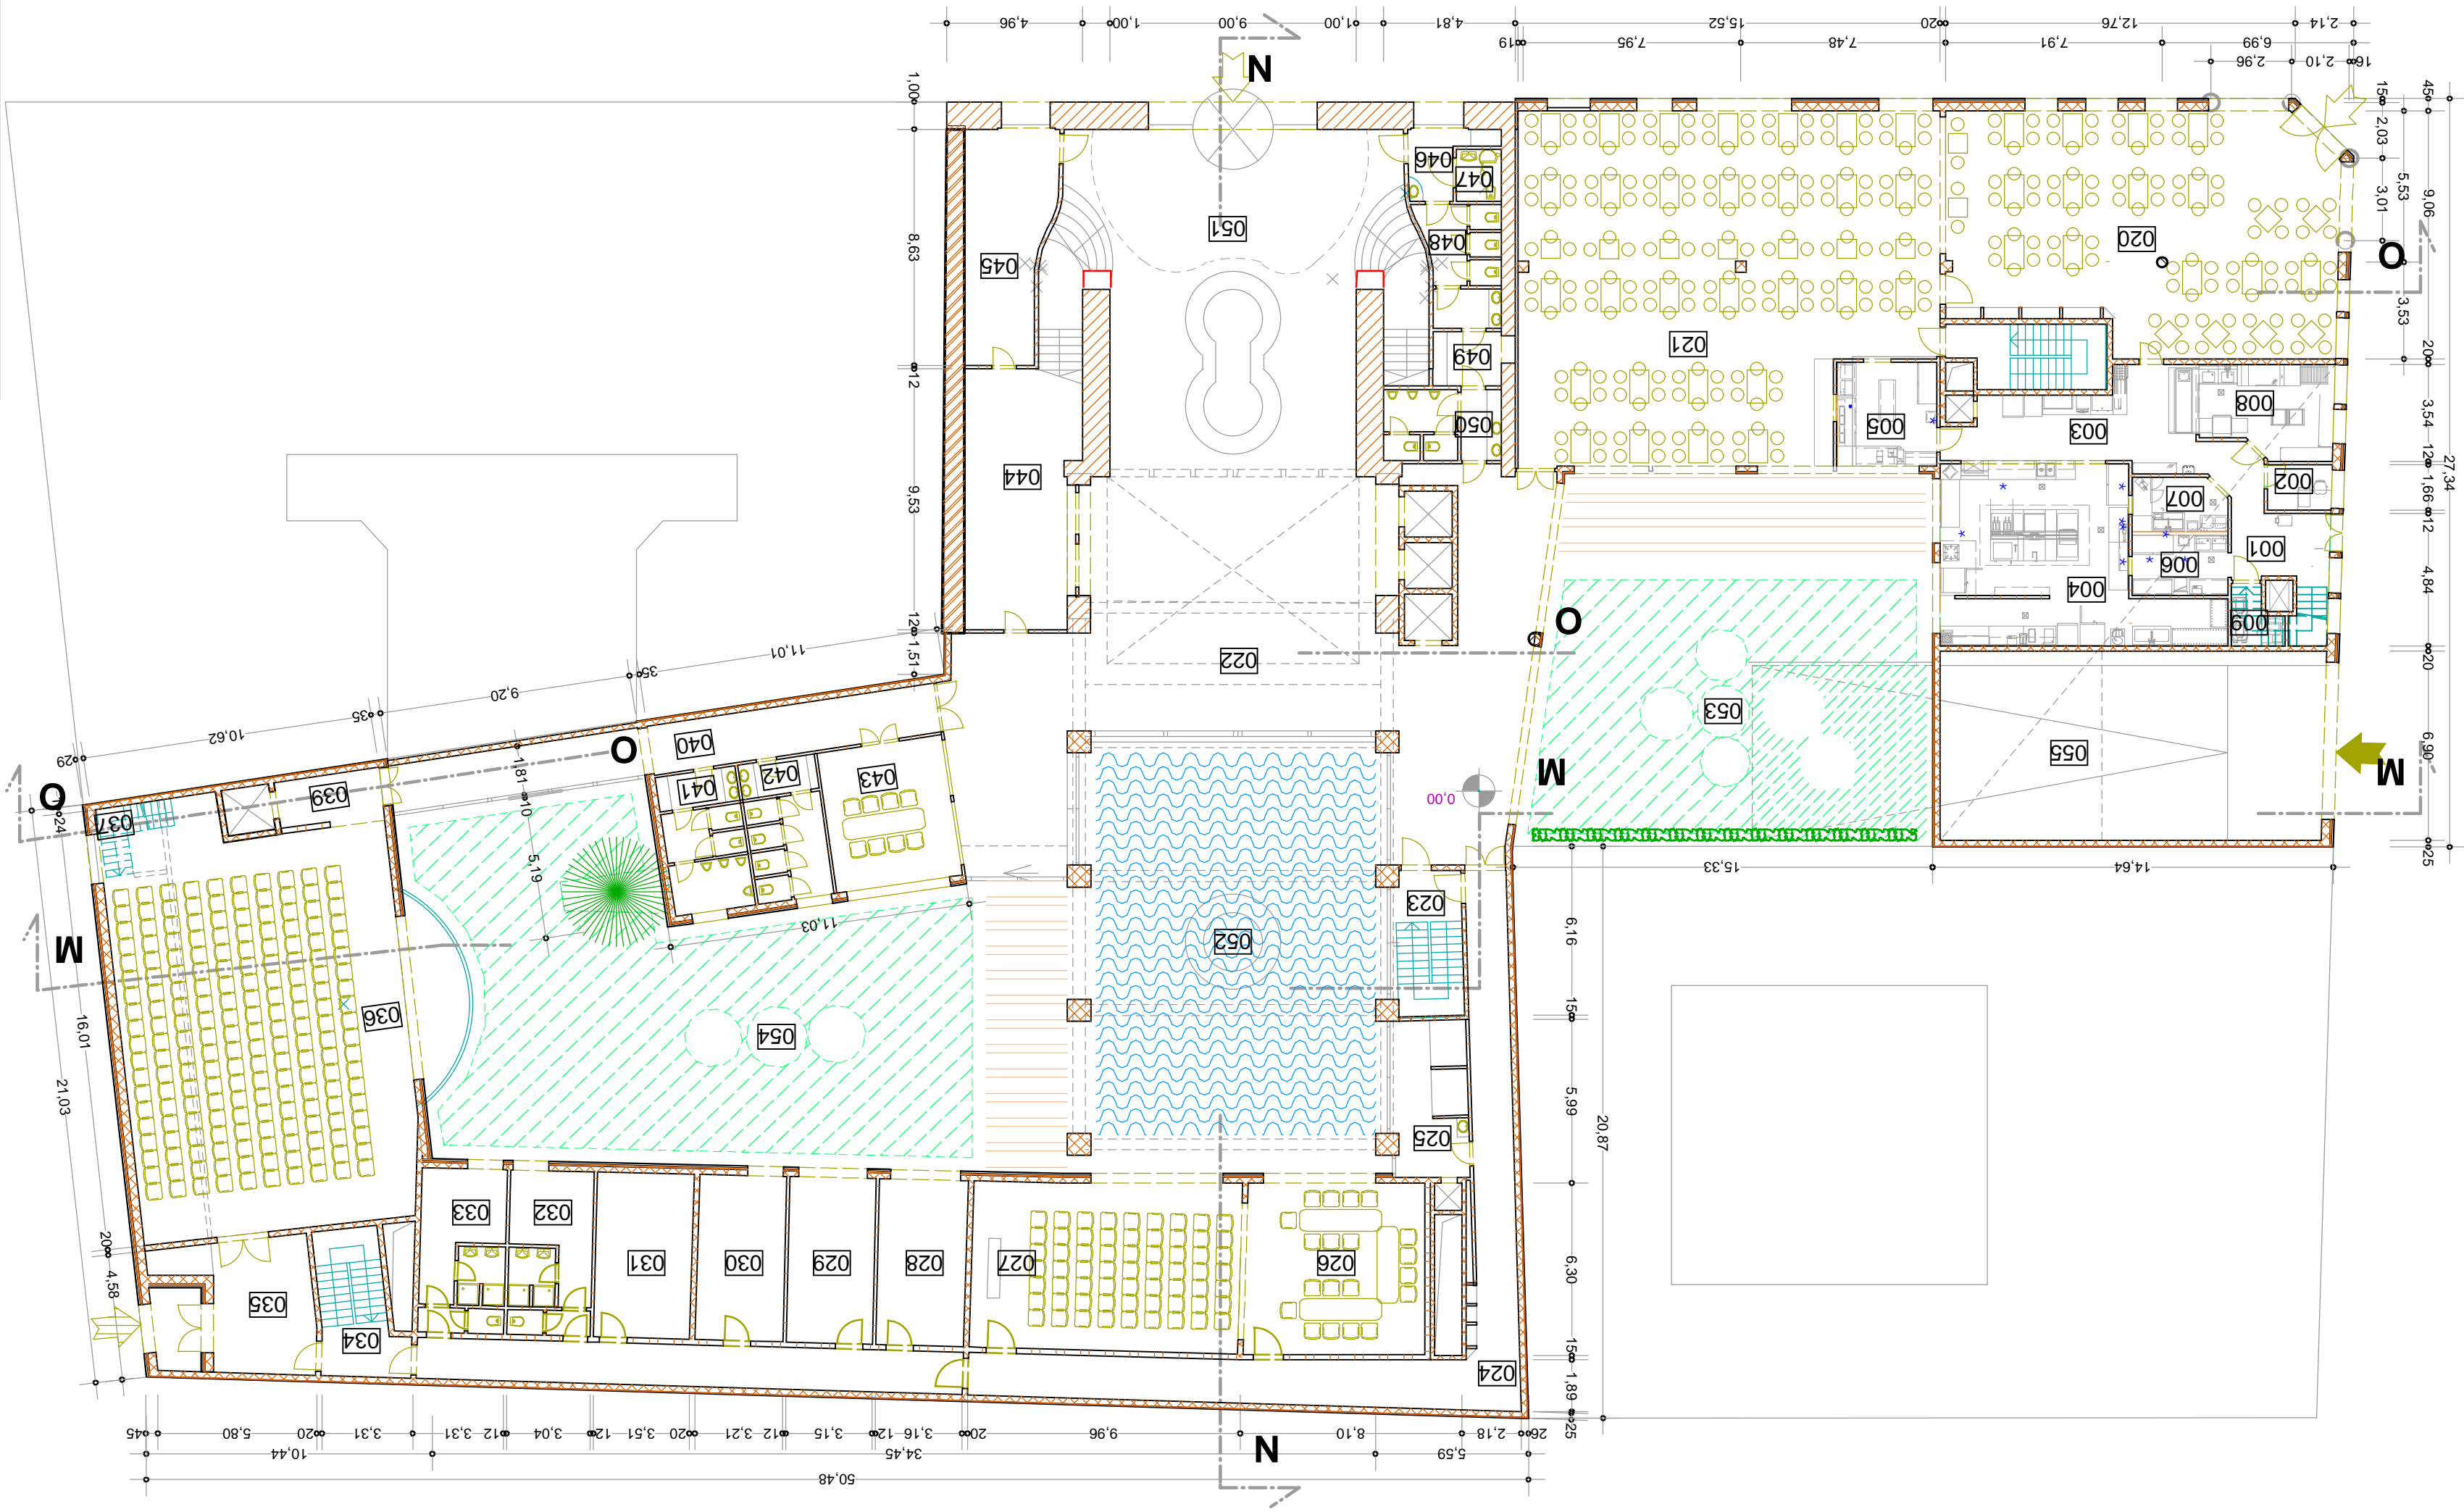36	konferencia terem	169,67
37	lépcső	4,43
38	galéria	40,21
39	előtér	6,61
40	közlekedő	35,63
41	férfi mosdó	14,56
42	női mosdó	13,80
43	tárgyaló	23,88
44	back office	37,50
45	iroda	25,40
46	előtér	5,41
47	mozgás.wc.	3,11
48	női mosdó	11,60
49	előtér	5,00
50	férfi mosdó	10,72
51	recepció-lobby	121,09
52	dizsmedence	(177,19)
53	udvar	(196,21)
54	udvar	(257,91)
55	garázslehető	1690,02
összesen		
1	átvevő	8,92
2	iroda	3,88
3	plincéfortyó	30,15
4	főzőtér	52,05
5	hídeglakonyha	13,87
6	hűselőkészítő	7,72
7	zöldiség ek.	6,64
8	fehér mos.	15,58
9	hűlédéktároló	3,46
10	lépcső	6,22
11	hűtőkammera tér	52,50
12	női öltöző	21,79
13	férfi öltöző	21,79
14	tak.eszkt.tár.	3,91
15	dohányzó	4,51
16	személyzeti étkező	33,59
17	íttárlaktár	7,13
18	fogyóeszköz tároló	10,08
19	százastaru raktár	14,85
20	étterem	116,85
21	reggeliző tér	184,83
22	hall	204,06
23	lépcsőház	12,45
24	közlekedő	60,39
25	szobaszerviz	14,30
26	kabinet terem	40,98
27	konferencia terem	60,25
28	iroda	19,58
29	iroda	19,06
30	raktár	19,27
31	raktár	21,24
32	öltöző	17,65
33	öltöző	18,00
34	lépcsőház	14,33
35	előtér	19,52