



# A SZÉPMŰVÉSZETI MÚZEUM TÉRSZÍN ALATTI BŐVÍTÉSE

LÁTOGATÓBARÁT MÚZEUM ÉS TURISZTIKAI KISZOLGÁLÓ PORTÁL  
TERVJAVASLAT\_MÁNYI ISTVÁN  
2008.02.04

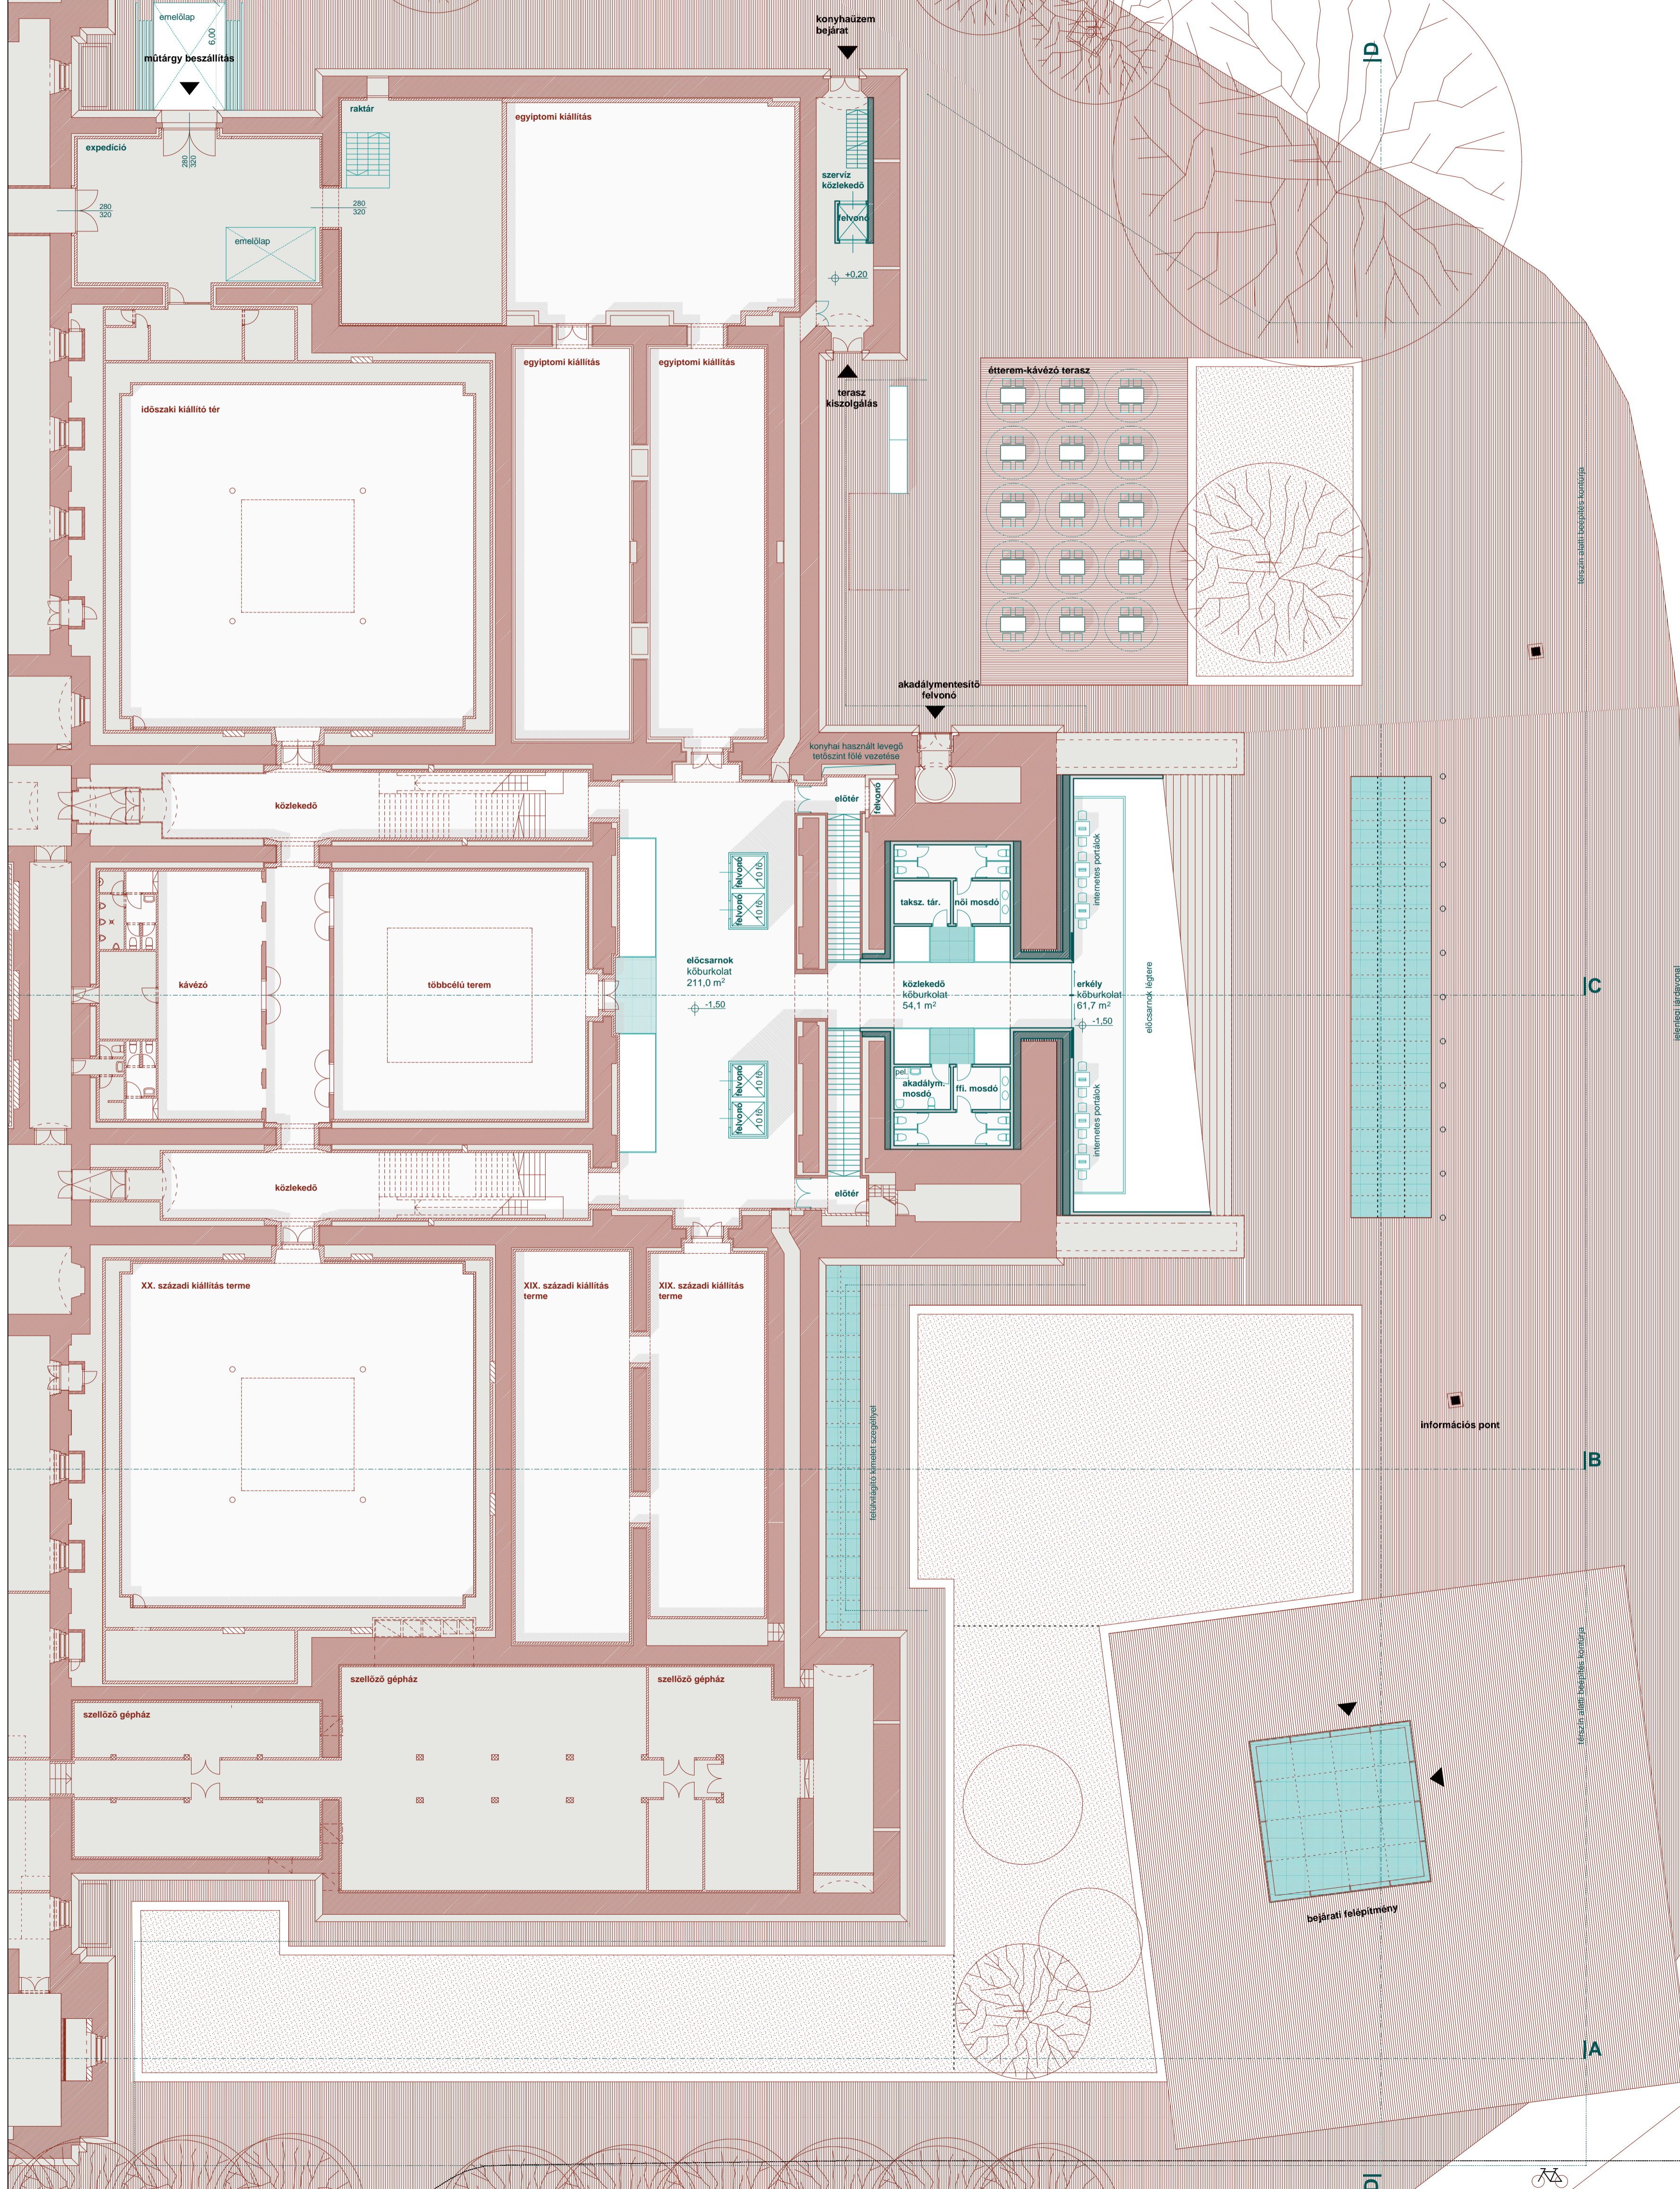

PINCESZINT M=1:200

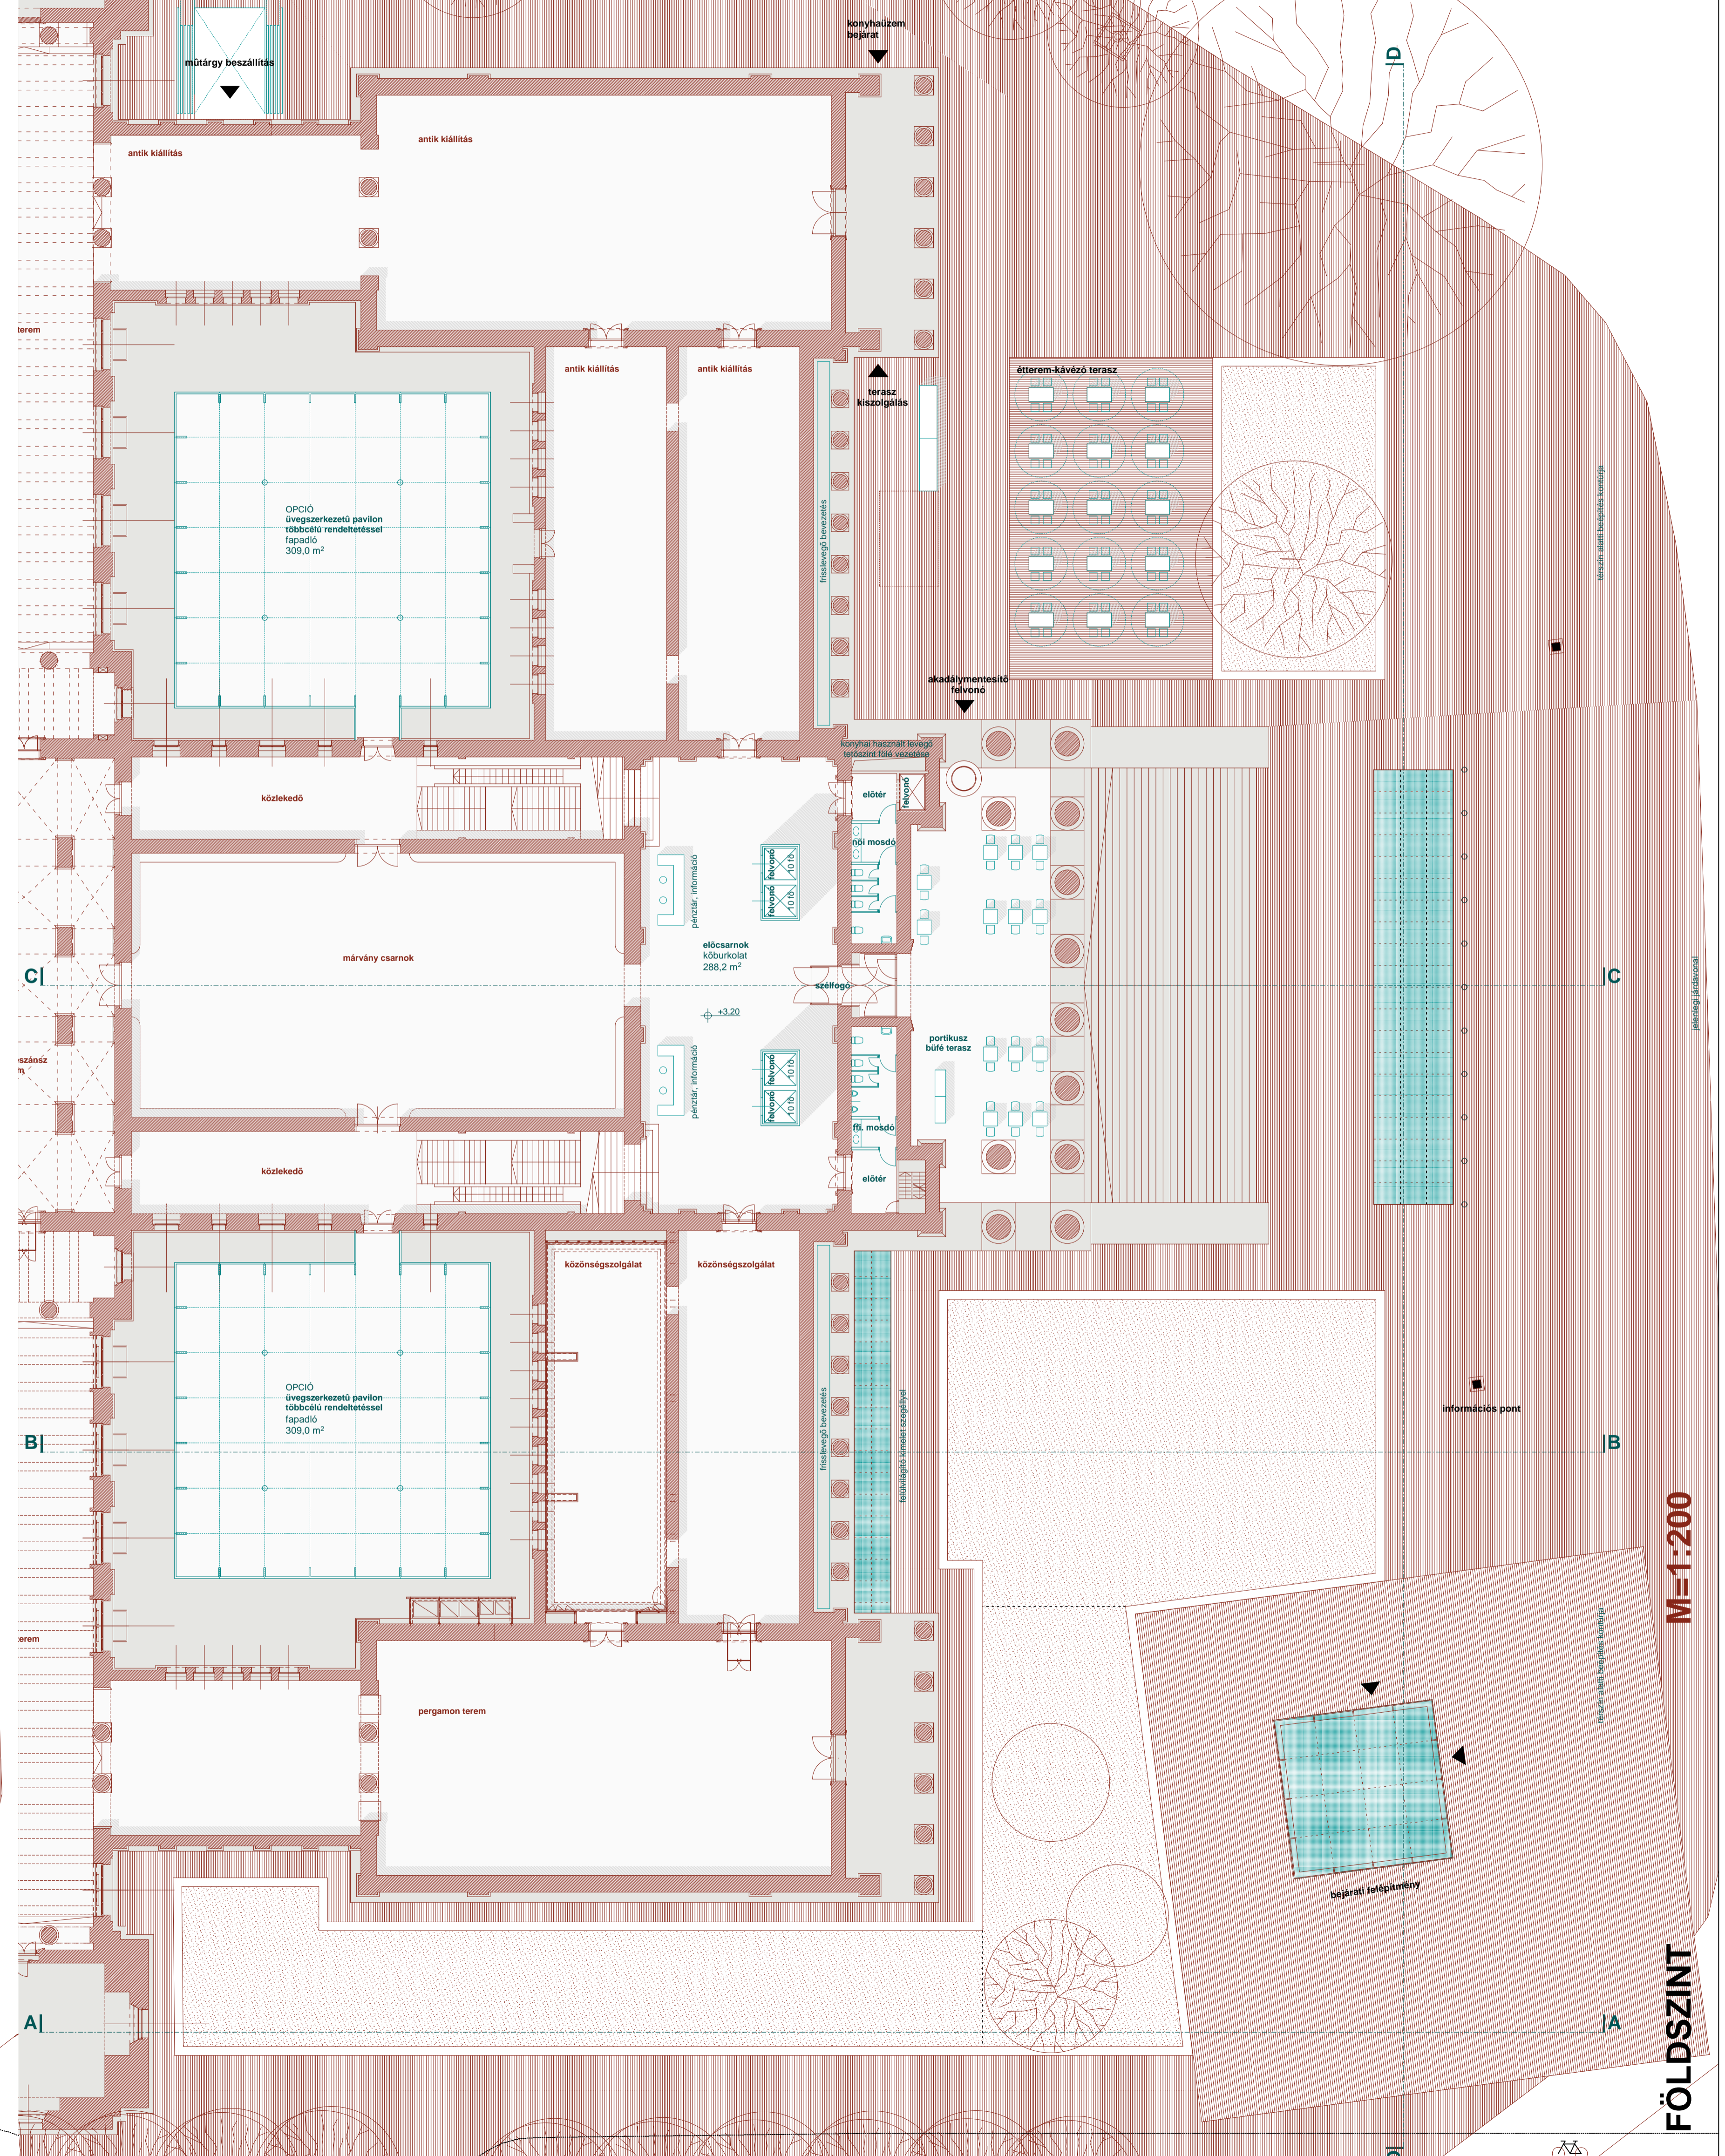

M=1:200

FÖLDSZINT