



földszint

001 előcsarnok	85,92 m2
002 VIP beléptető tér	26,21 m2
003 VIP fogadó	37,80 m2
004 kiállítási csarnok	590,07 m2
005 közlekedő	61,00 m2
006 előtér	10,75 m2
007 közlekedő	37,32 m2
008 server szoba	11,22 m2
009 erősáram	9,18 m2
010 gyengeáram	7,82 m2

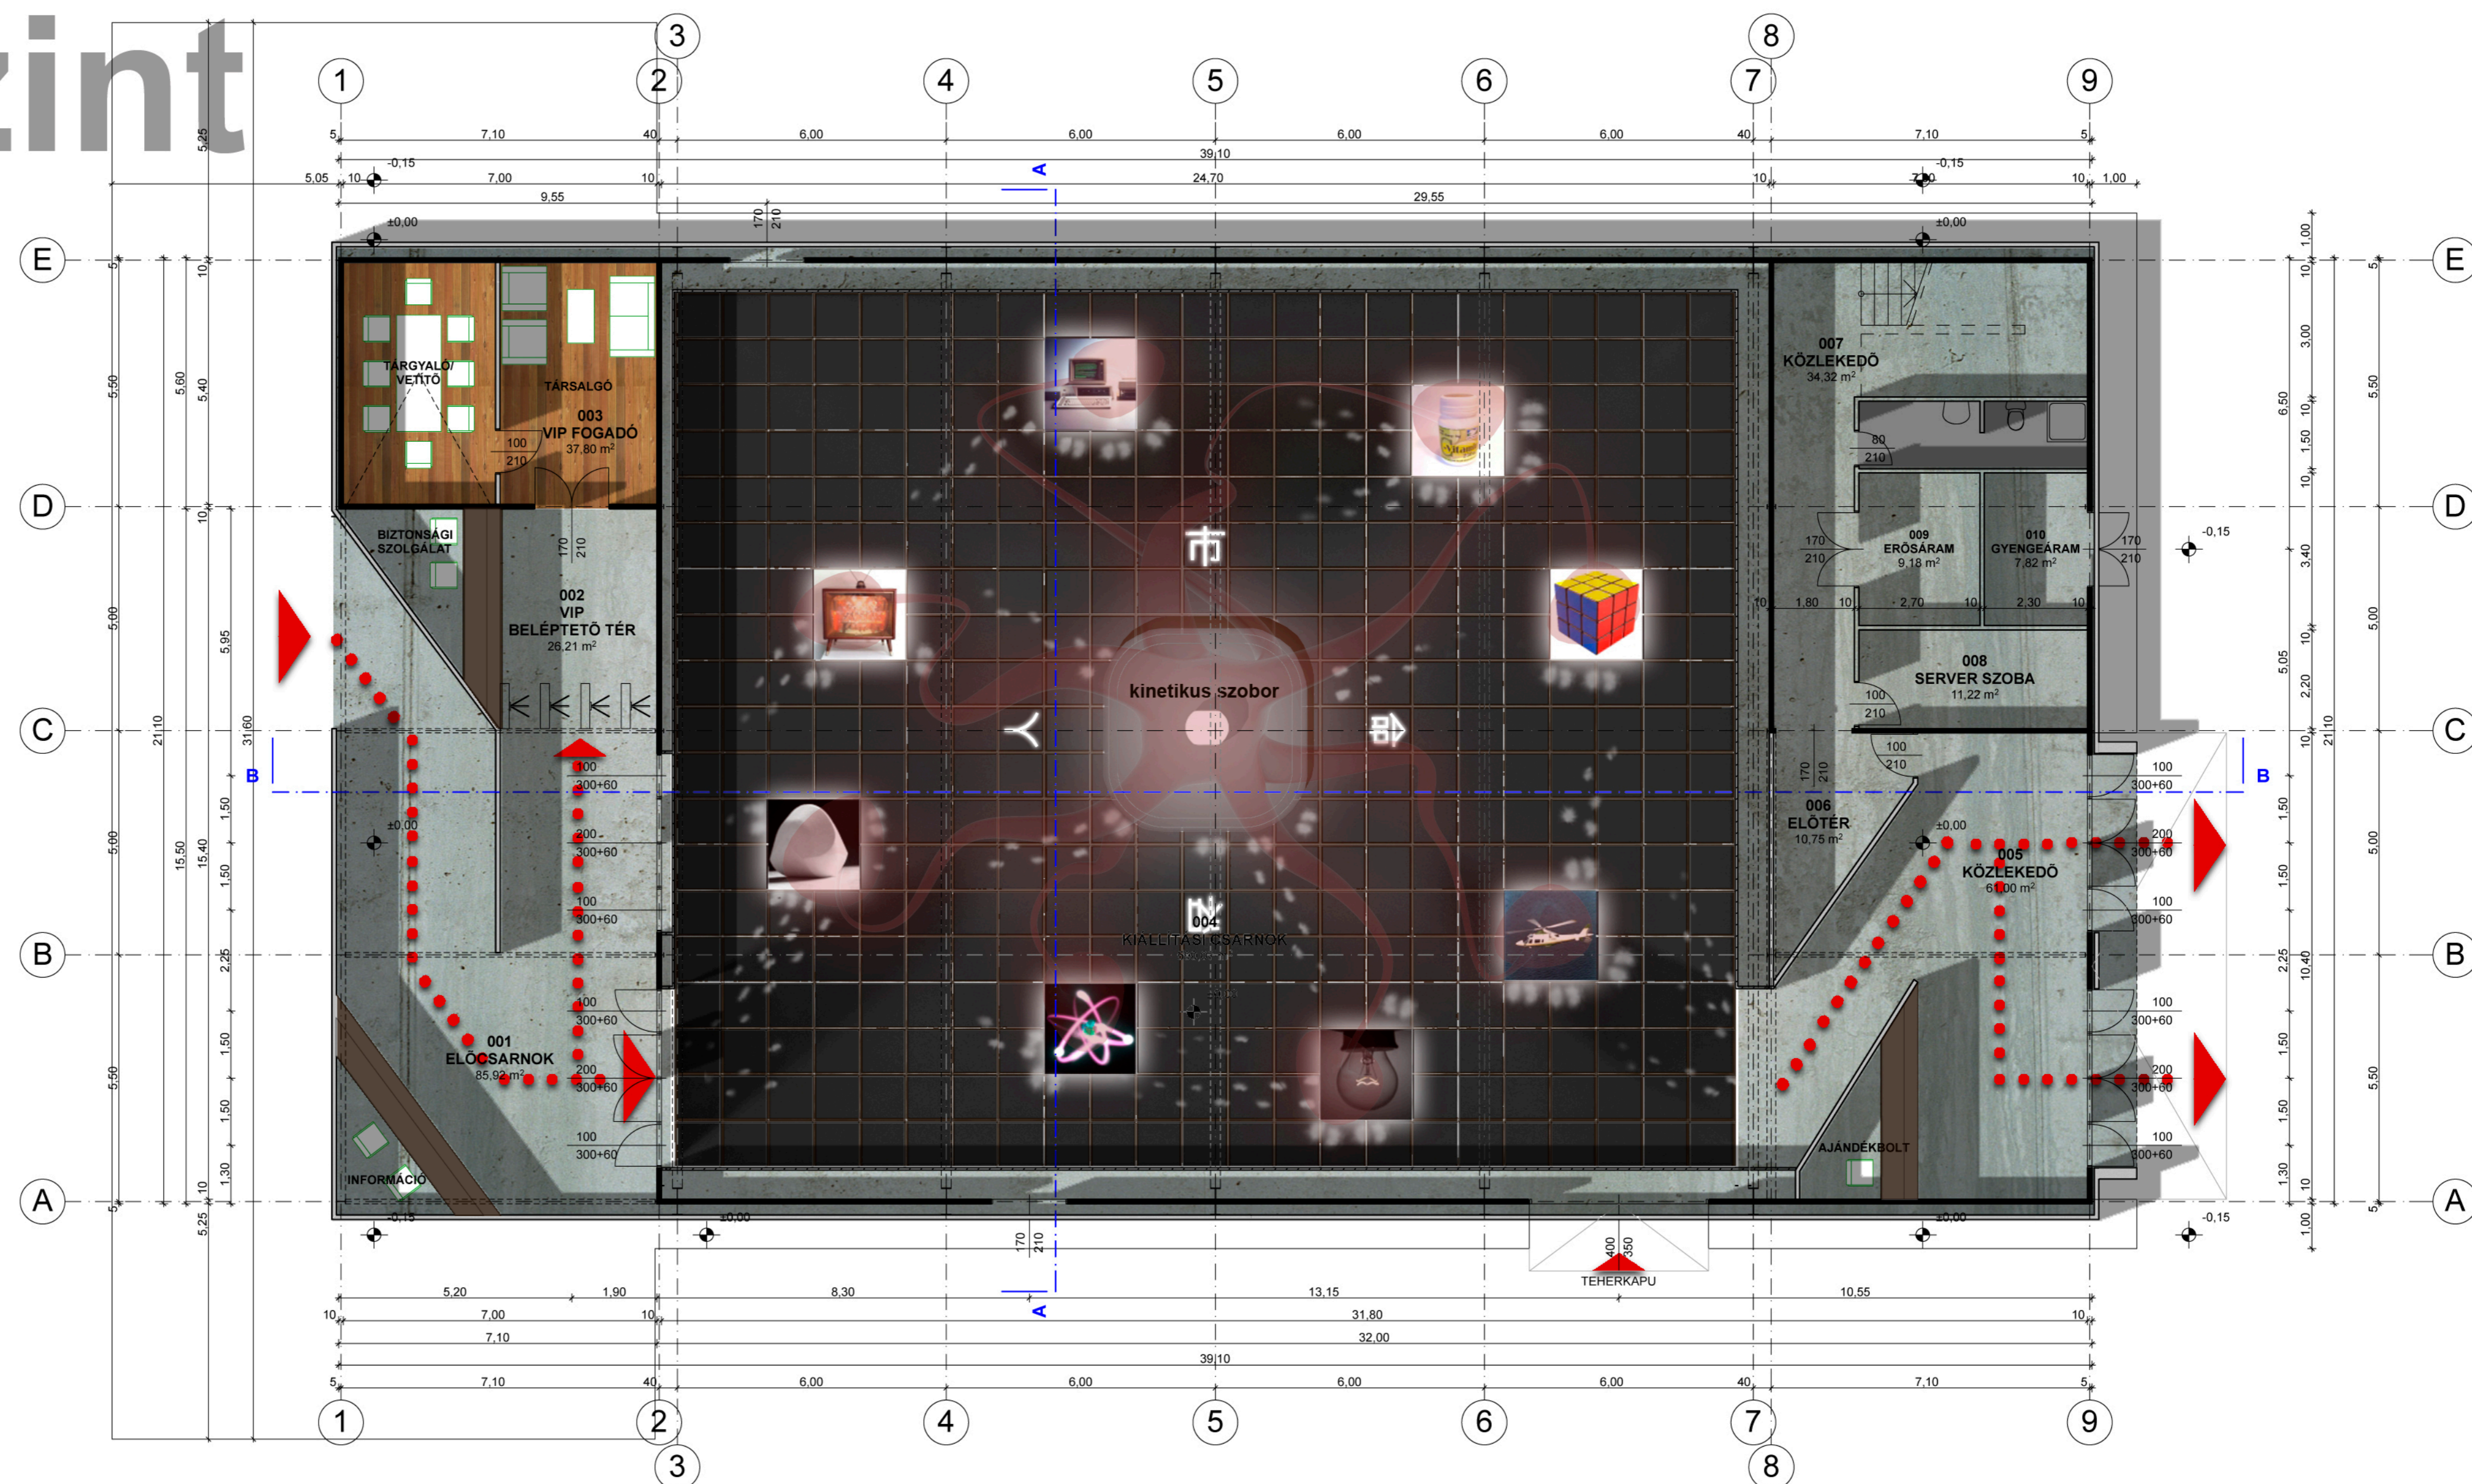


emelet

101 közlekedő	45,84 m2
102 mosdó + wc	7,58m2
103 teakha., pihenő sz.	29,07 m2
104 adminisztráció	32,39 m2
105 szellőző gépház	28,00 m2

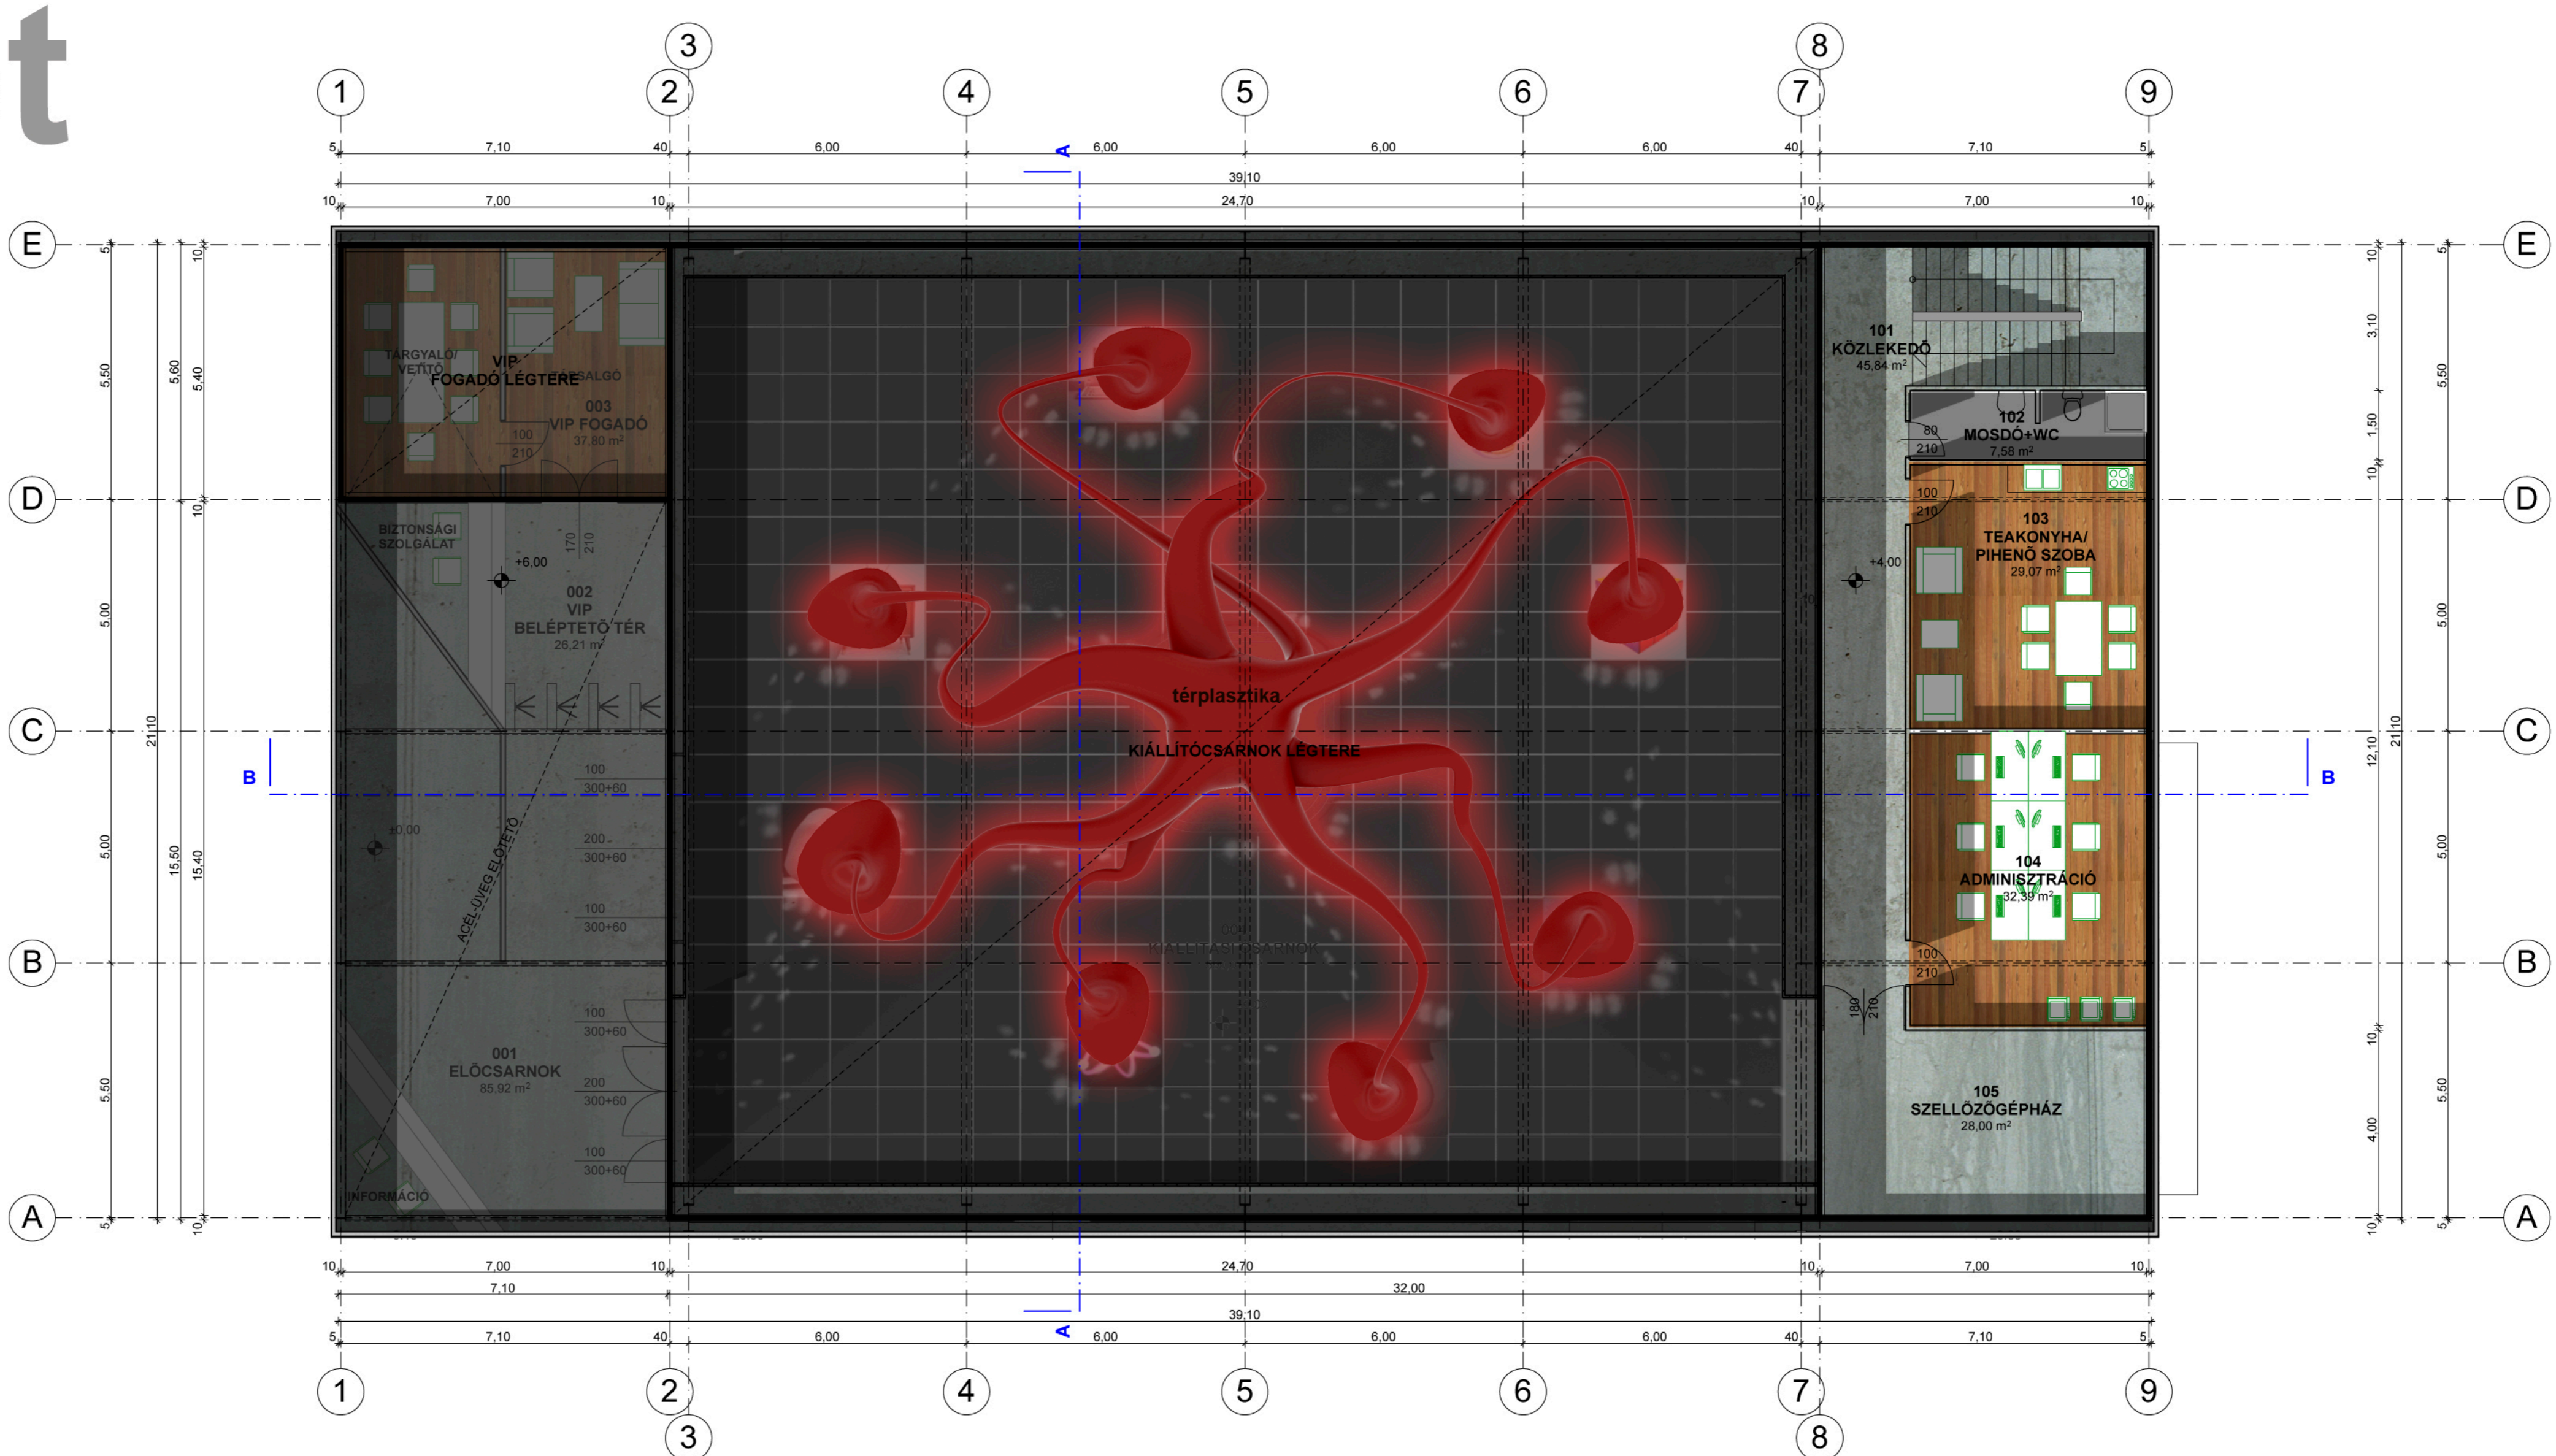

rendezvényterem

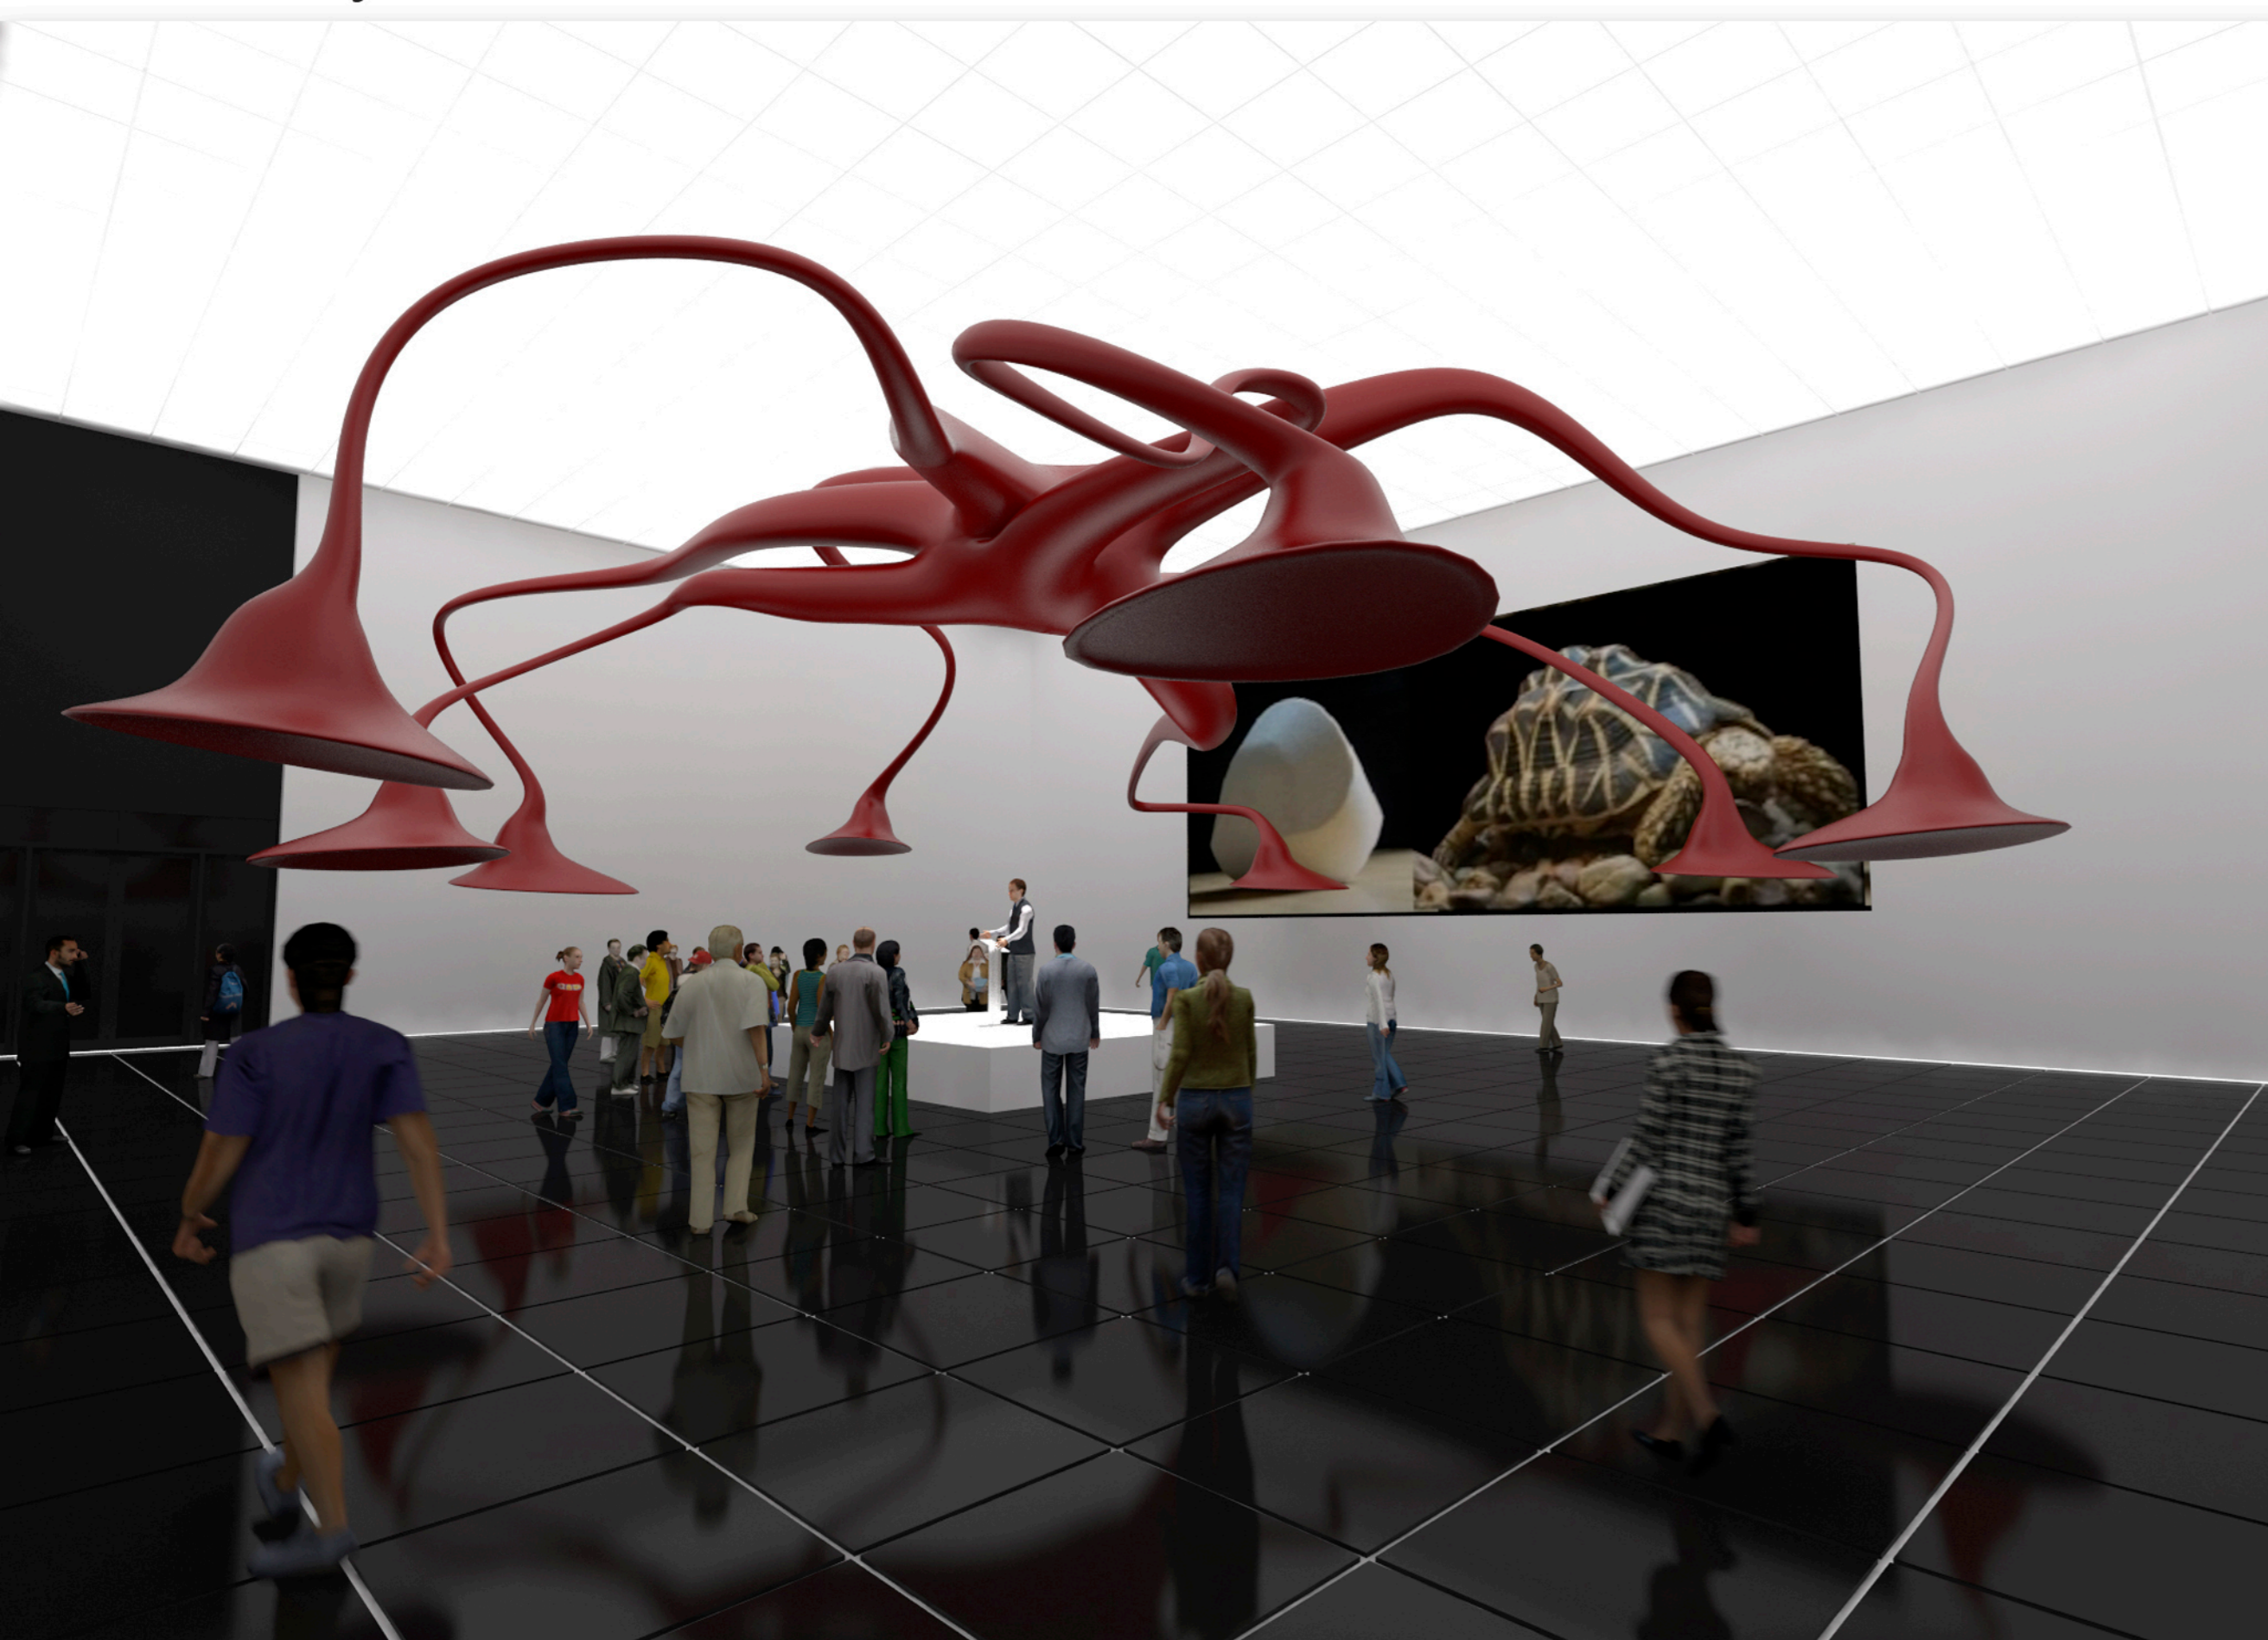

kiállítótér

